


ALIMENTADOR: LGT-12

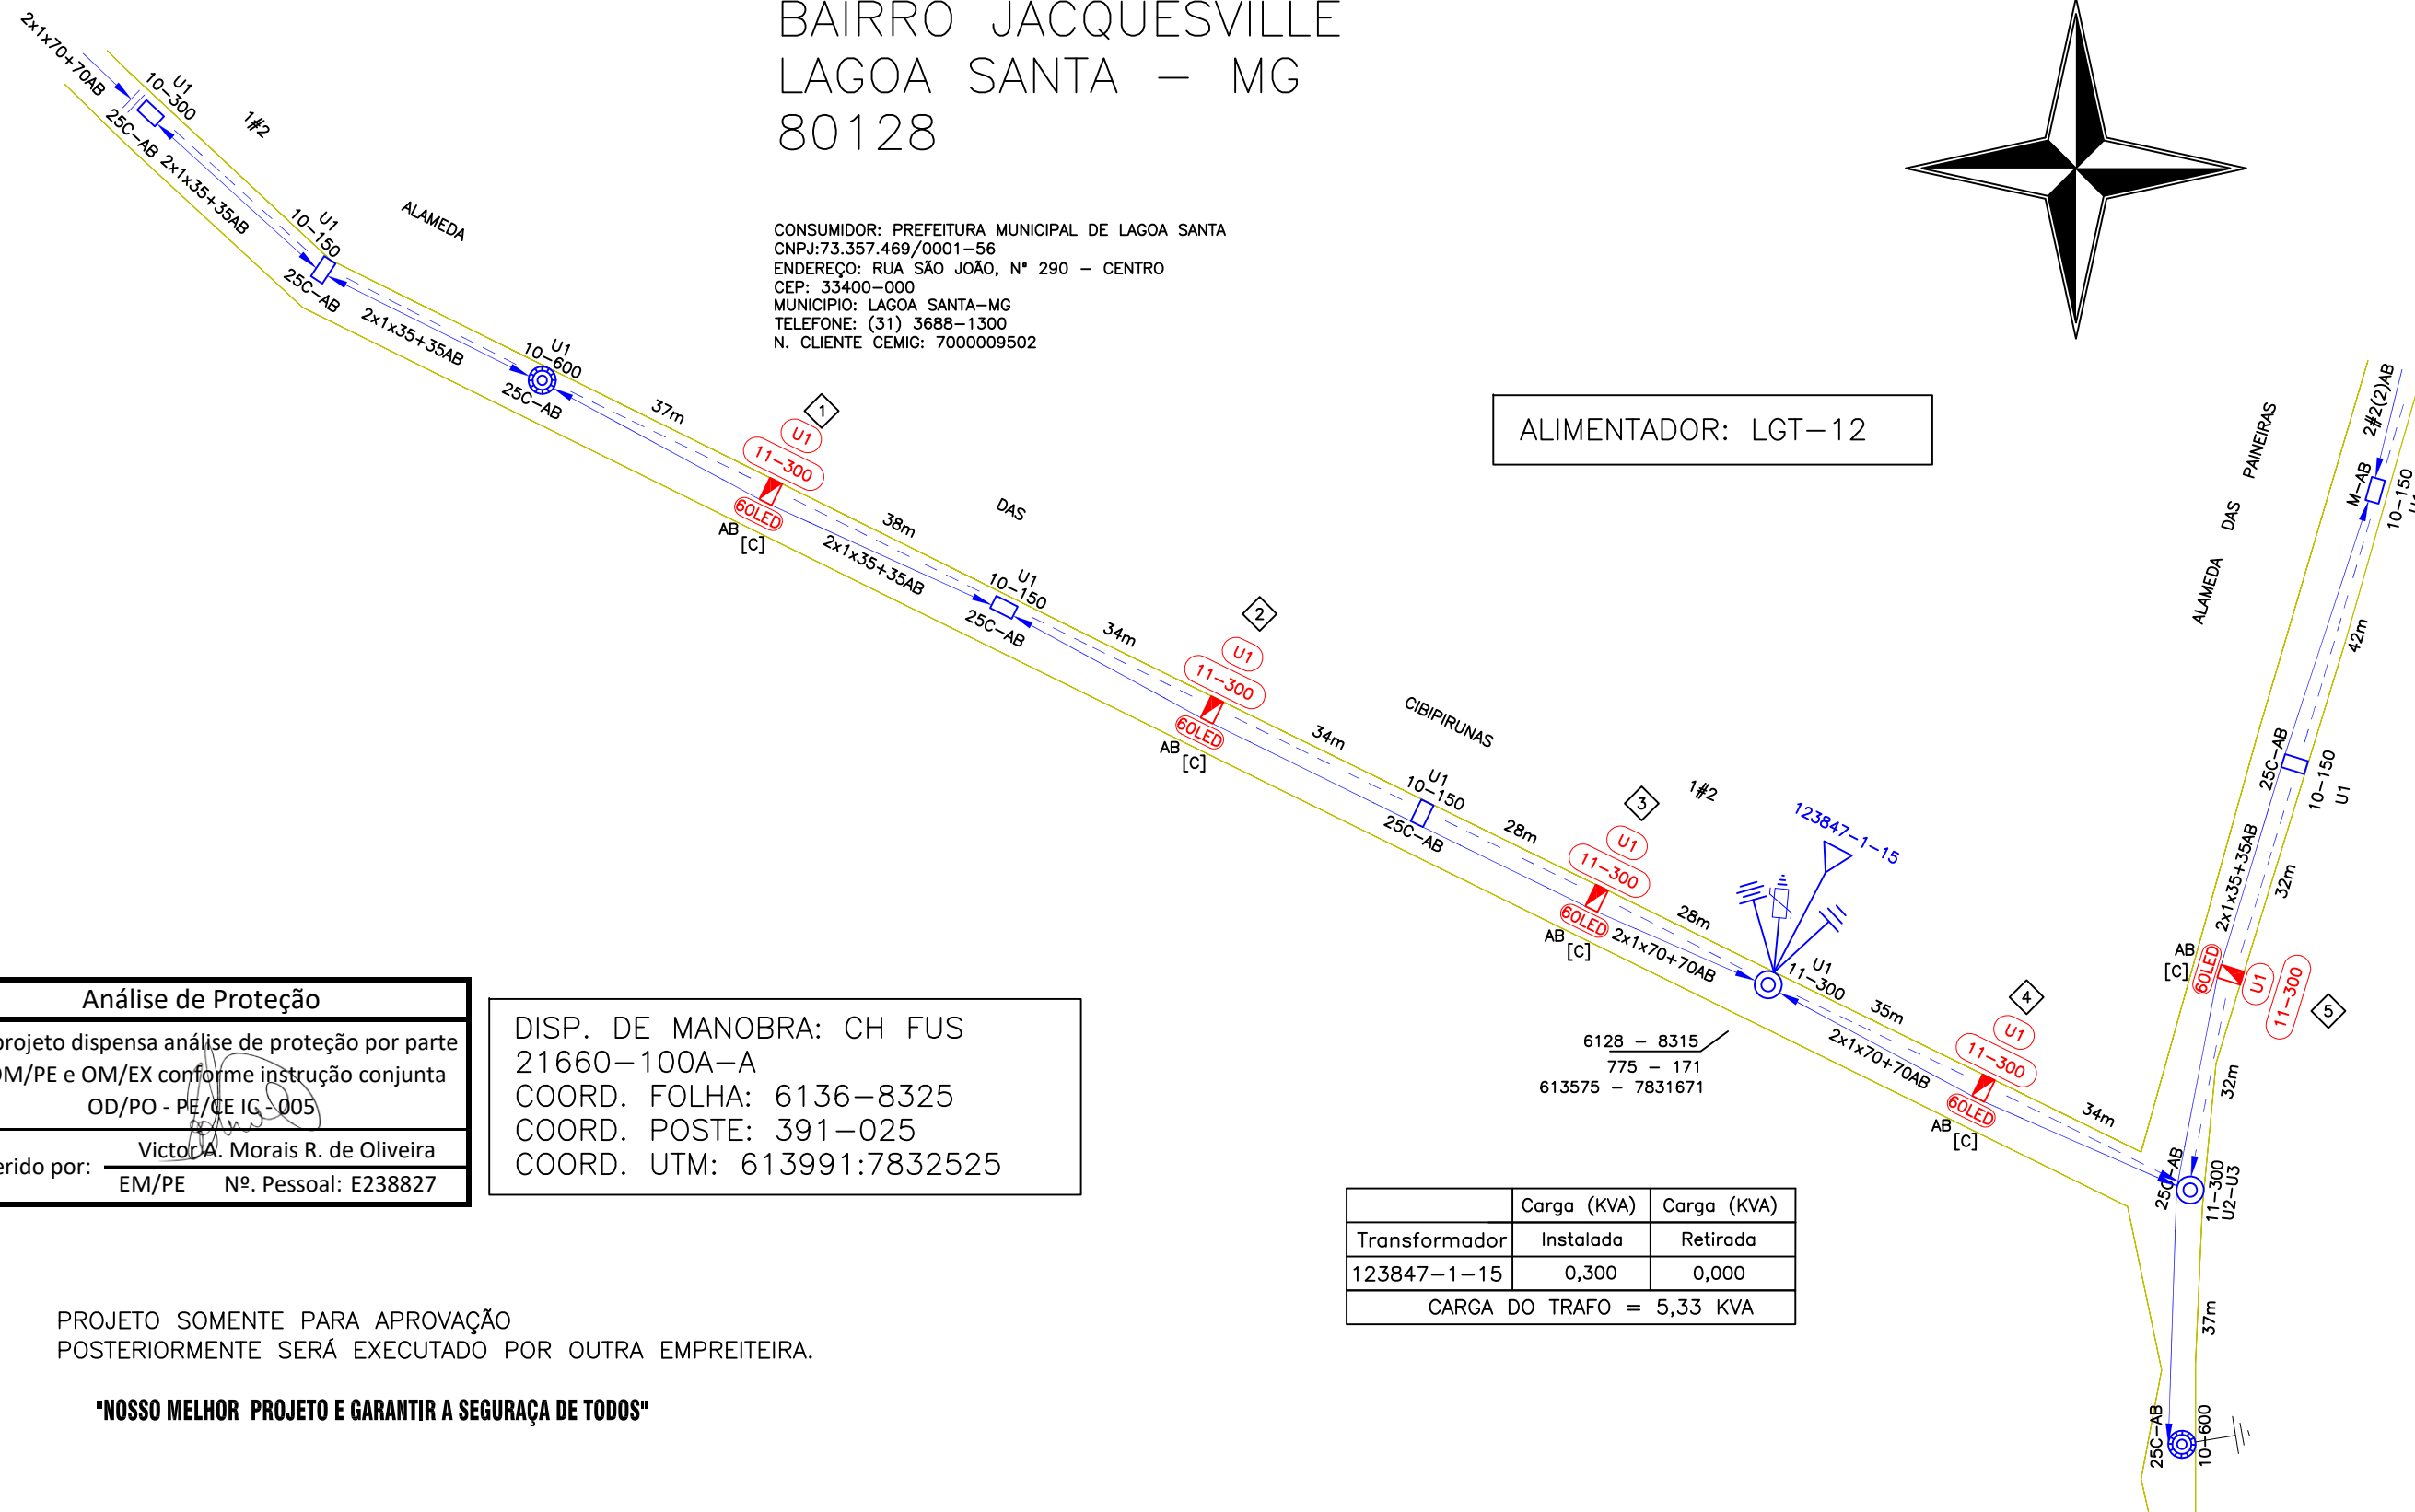

	Carga (KVA)	Carga (KVA)
Transformador	Instalada	Retirada
123847-1-15	0,300	0,000
CARGA DO TRAFÓ = 5,33 KVA		

**"NOSSO MELHOR PROJETO É GARANTIR A SEGURANÇA DE TODOS"**

[illegible]

A				
B				
C				
	APPROV	VISTO	FEITO	DATA


NOTAS:

- 1 - NÃO HÁ IMPACTO AMBIENTAL QUE JUSTIFIQUE QUALQUER LICENÇA.
- 2 - OS POSTES PROJETADOS E NÃO ESPECIFICADOS SÃO DE 11m 300daN.
- 3 - OBRIGATÓRIO ENGASTAMENTO COM PROFUNDIDADE AUMENTADA (PA=1,8m) PARA POSTES PROJETADOS COM RESISTÊNCIA NOMINAL DE 300daN, .
- 4 - PROJETO SEM INTERFERÊNCIA DE OUTRAS EMPRESAS DE SERVIÇO PÚBLICO.



RUA GAMA CERQUEIRA, 161 - SALA 08 - JARDIM AMÉRICA  
BH - MG CEP 30421-335  
Tel.: (31) 99788-8780 / 3243-7339  
CNPJ: 19.556.837/0001-40

RT e PROJETO



ANDRÉ EDUARDO DO NASCIMENTO GOMES  
OEA MG-132.937/D

VISTO

ASSIN. \_\_\_\_\_ MATRIC. \_\_\_\_\_

APROV. \_\_\_\_\_

ASSIN. \_\_\_\_\_ MATRIC. \_\_\_\_\_

15/12/2021

EXTENSÃO DE REDE E INSTALAÇÃO DE IP  
NA ALAMEDA DAS SIBIPIRUNAS, BAIRRO  
JACQUESVILLE – NO MUNICÍPIO DE  
LAGOA SANTA – MG  
OBRA PARTICULAR

ESC: 1:1000

N.:	1163908267
-----	------------

FOLHA	ÚNICA
-------	-------

CT02-0S08LS1	
--------------	--

	ARQ
--	-----