
	<p>A conformidade com normas e procedimentos CEMIG será avaliada na Análise de Dossiê PART, conforme RES ANNEL 414/2010 e IT-EXP-013/2018.</p>
<p>Projeto com Viabilidade Técnica para entrada até:27/10/2021</p>	
<p>Liberado por:</p>	<p>Superintendência de Expansão de Redes - Região Metropolitana - EM/MP</p>

CALCULO DO VÃO REGULADOR					
POSTES	COMP. TRECHO(m)	VÃO MEDIO(m)	VÃO MÁX.(m)	VÃO REG. BT(m)	VÃO REG. MT(m)
1 AO 5	153.0000	38.25	39.0000	-	38.26
2 AO 7	190.0000	38.00	38.0000	38.00	-

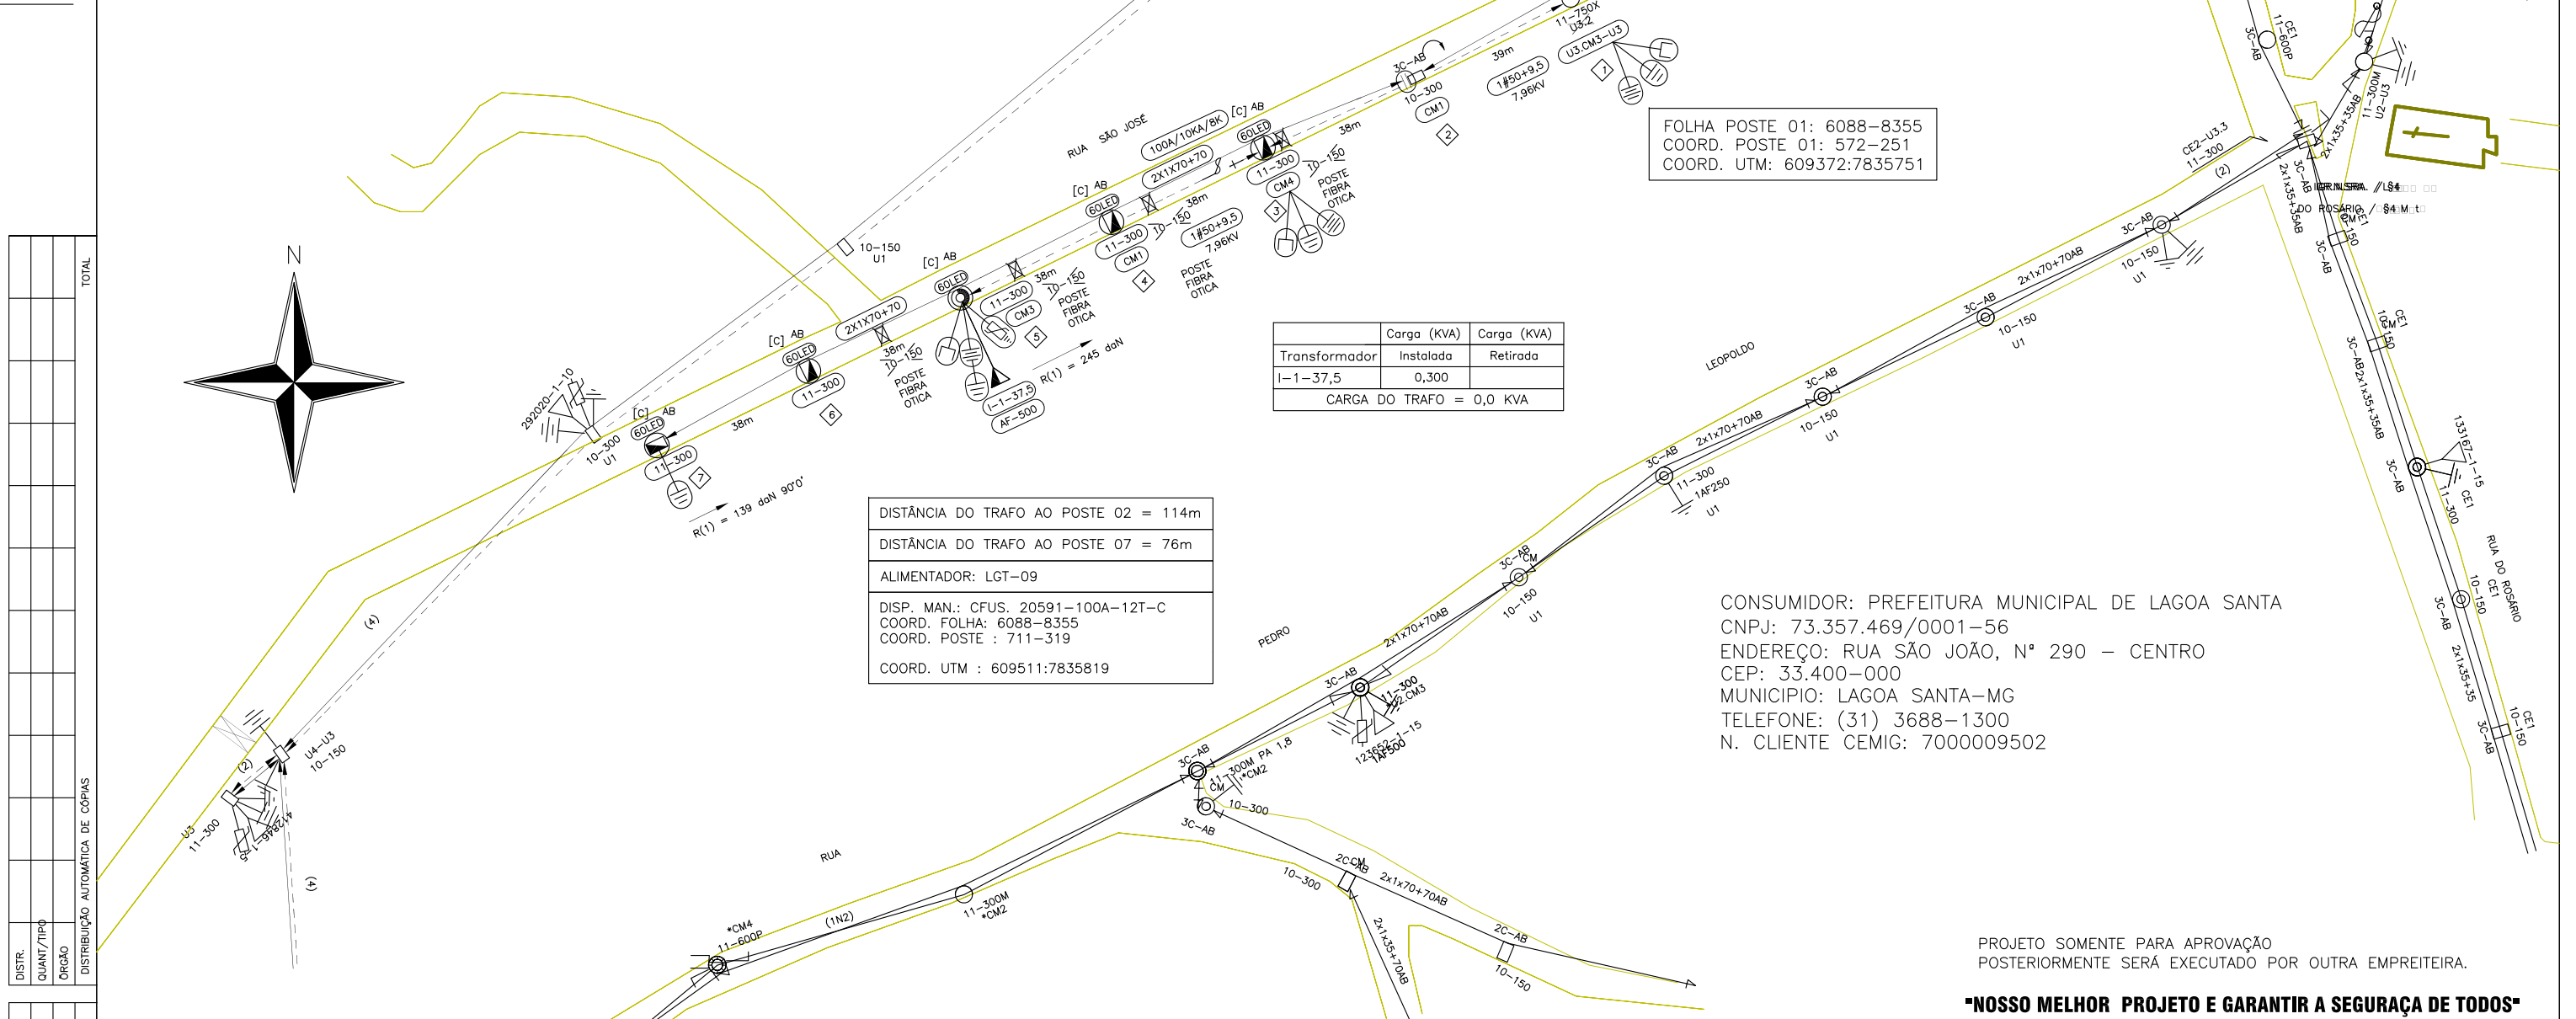

CONSUMIDOR: PREFEITURA MUNICIPAL DE LAGOA SANTA
CNPJ: 73.357.469/0001-56
ENDEREÇO: RUA SÃO JOÃO, N° 290 - CENTRO
CEP: 33.400-000
MUNICÍPIO: LAGOA SANTA-MG
TELEFONE: (31) 3688-1300
N. CLIENTE CEMIG: 7000009502

PROJETO SOMENTE PARA APROVAÇÃO
POSTERIORMENTE SERÁ EXECUTADO POR OUTRA EMPREITEIRA.

"NOSSO MELHOR PROJETO E GARANTIR A SEGURANÇA DE TODOS"

CLASSIFICAÇÃO	A				
	B				
	C				
		DATA	FEITO	VISTO	APROV.
	ALTERAÇÕES				

NOTAS:


- 1 - NÃO HÁ IMPACTO AMBIENTAL QUE JUSTIFIQUE QUALQUER LICENÇA.
- 2 - OS POSTES PROJETADOS E NÃO ESPECIFICADOS SÃO DE 11m 300daN.
- 3 - OBRIGATÓRIO ENGASTAMENTO COM PROFUNDIDADE AUMENTADA ($PA=1,8m$).

PARA POSTES PROJETADOS COM RESISTÊNCIA NOMINAL DE 300daN, .

- 4 - PROJETO COM INTERFERÊNCIA COM OUTRAS EMPRESAS DE SERVIÇO PÚBLICO.



RT e PROJETO



ANDRÉ EDUARDO DO NASCIMENTO GOMES
CREA MG-132.937/D

RUA GAMA CERQUEIRA, 161 - SALA 08
JARDIM AMÉRICA - BH - MG CEP 30421-335
Tel.: (31) 99788-8780 / 3243-7339
CNPJ: 19.556.837/0001-40

VISTO

ASSIN.	MATRIC.
--------	---------

ASSIN.	MATRIC.
--------	---------

DATA	15-04-2021
------	------------

MODIFICAÇÃO E EXTENSÃO DE REDE NA
RUA SÃO JOSÉ NO BAIRRO LAPINHA NO
MUNICÍPIO DE LAGOA SANTA – MG
OBRA PARTICULAR

ESC.: 1:1000

N°
1152262191

FOI HA

CS8/LSE

--	--