



RUA PARÁ E MARANHÃO
BAIRRO JOÁ
LAGOA SANTA – MG
80128

	Carga (KVA)	Carga (KVA)
Transformador	Instalada	Retirada
I-1-25	10,78	0,00
CARGA DO TRAFÓ = 10,78 KVA		

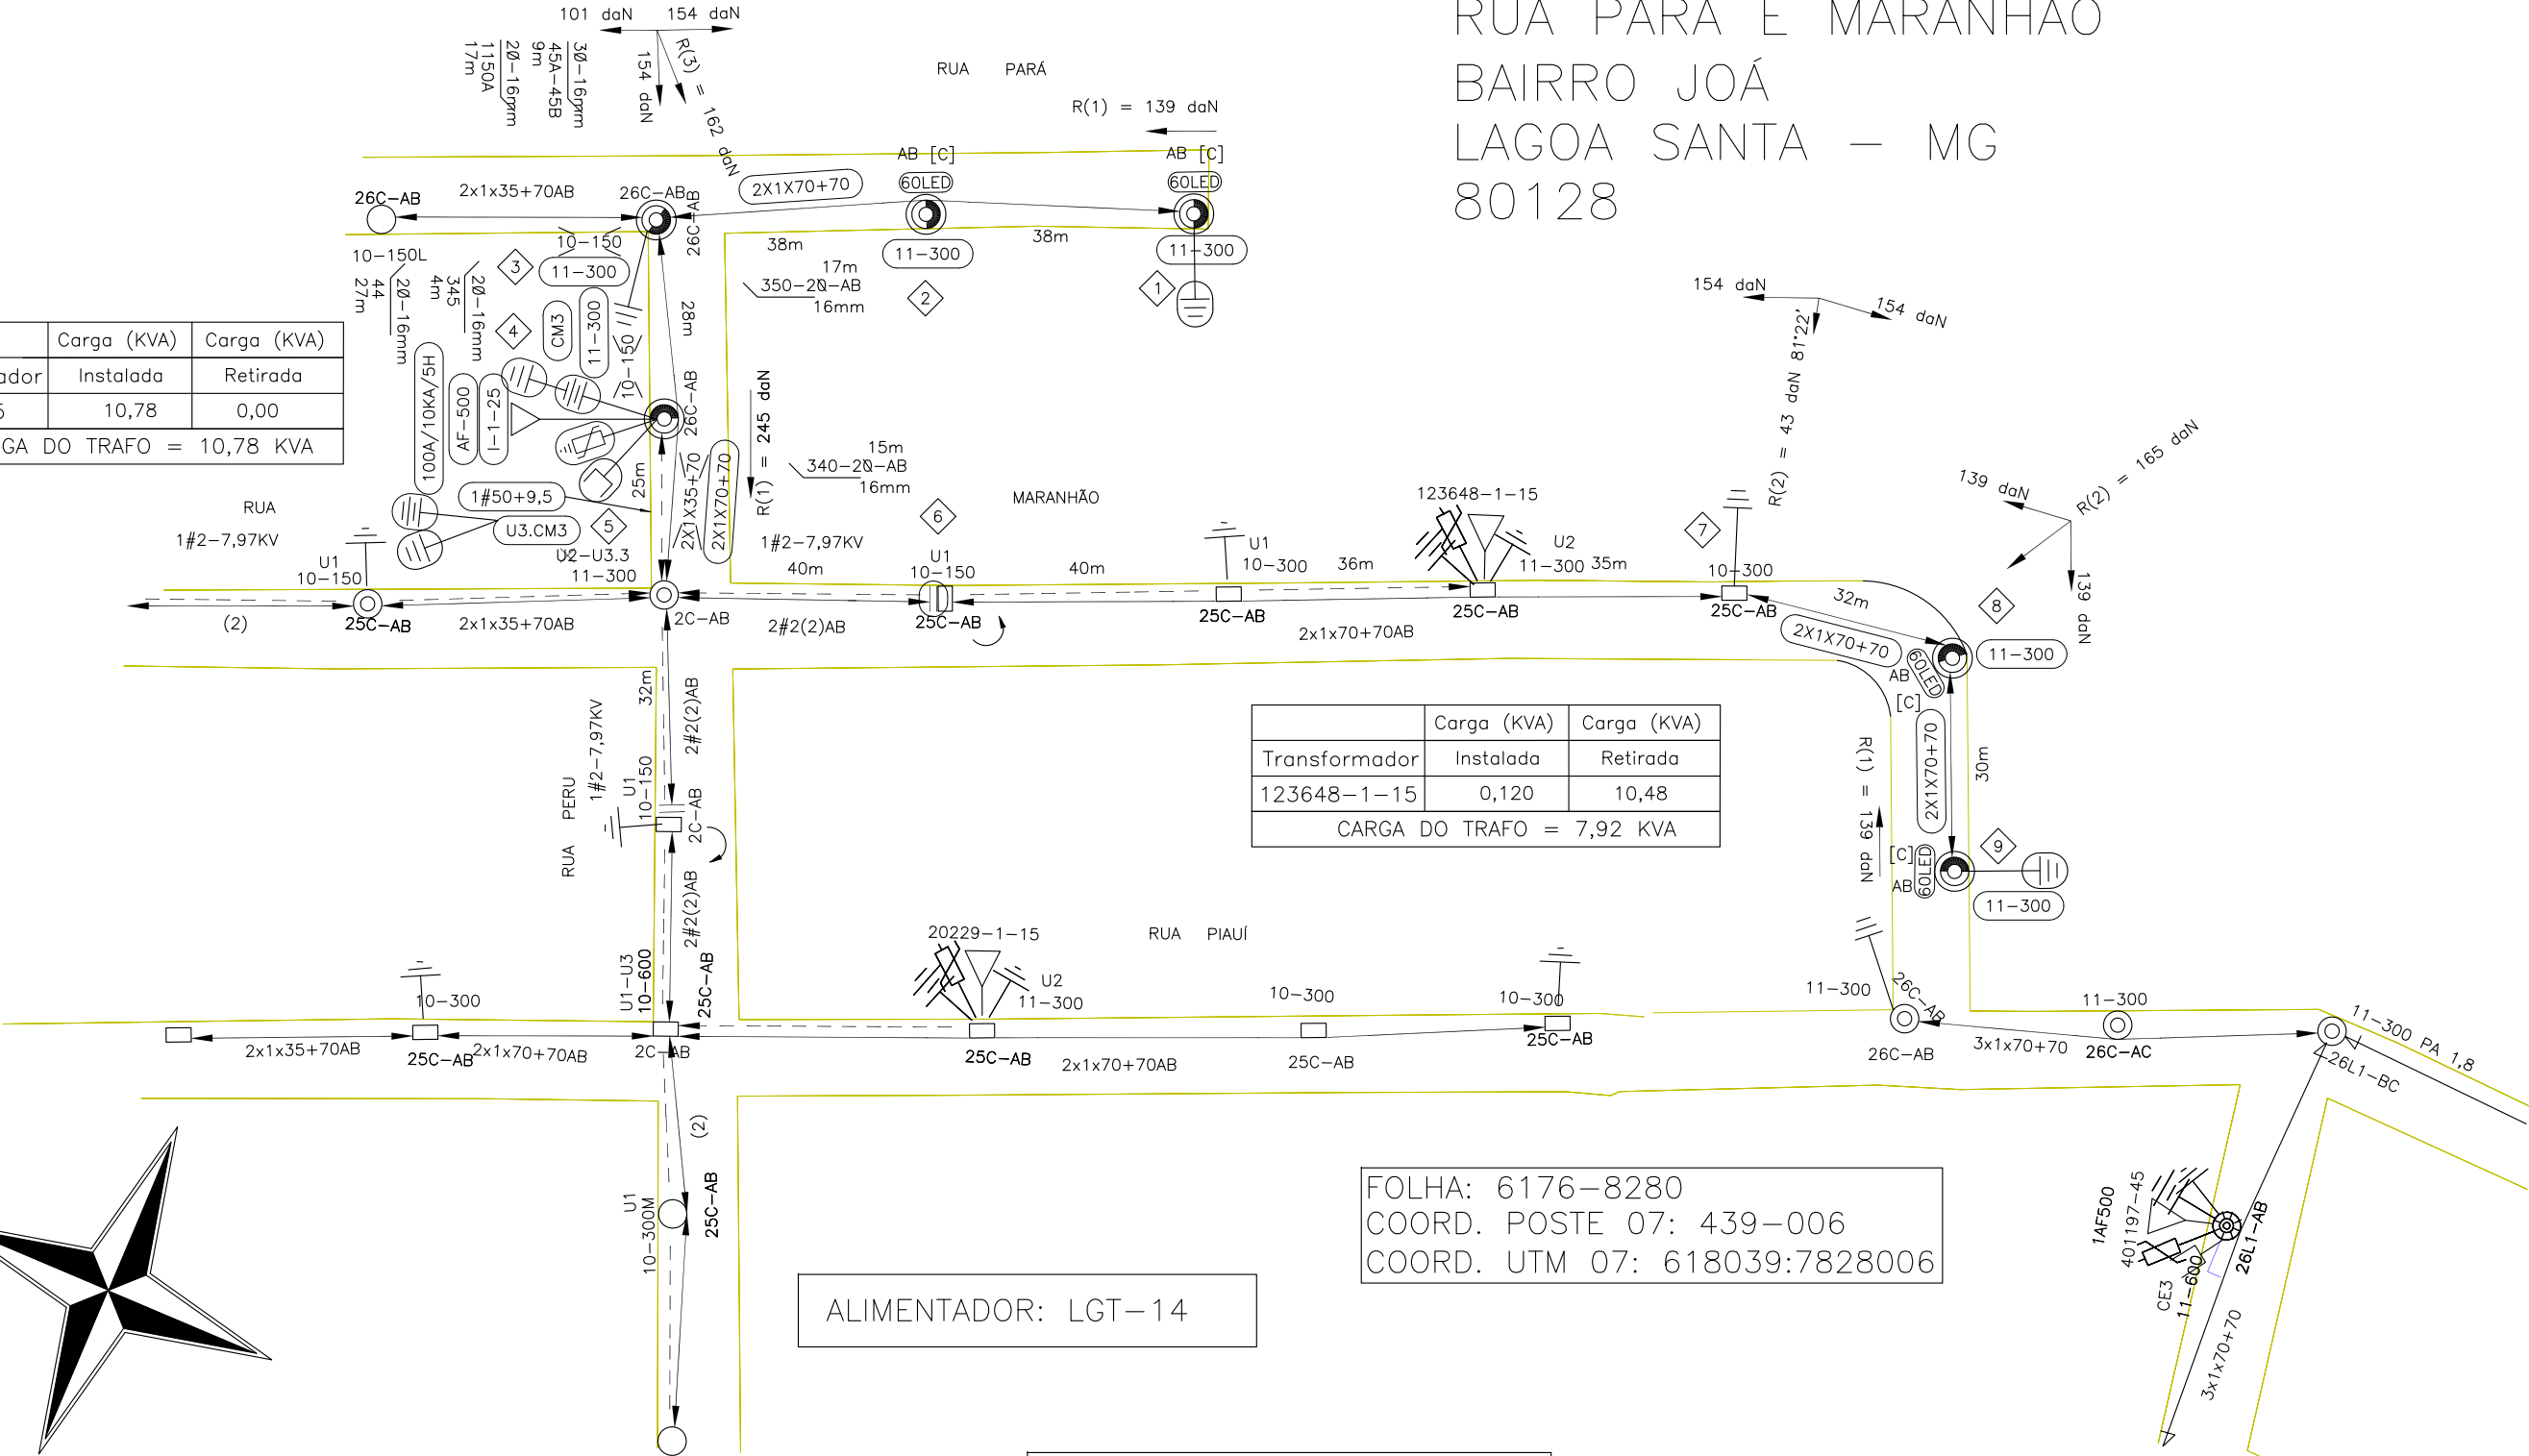

	Carga (KVA)	Carga (KVA)
Transformador	Instalada	Retirada
123648-1-15	0,120	10,48
CARGA DO TRAFÓ = 7,92 KVA		

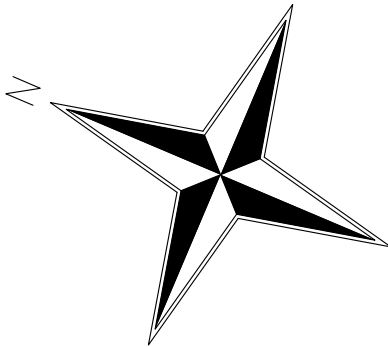

CÁLCULO DO VÃO REGULADOR					
POSTES	COMP. TRECHO(m)	VÃO MÉDIO(m)	VÃO MÁX.(m)	VÃO REG. BT(m)	VÃO REG. MT(m)
1 AO 3	76.0000	38.00	38.0000	38.00	38.00

ALIMENTADOR: LGT-14

FOLHA: 6176-8280
COORD. POSTE 07: 439-006
COORD. UTM 07: 618039:7828006

DISP. DE MANOBRA:
RELIGADOR 343846-100A-A
COORD. FOLHA: 6176-8275
COORD. POSTE: 198-451
COORD. UTM:617798:7827951

PROJETO SOMENTE PARA APROVAÇÃO
POSTERIORMENTE SERÁ EXECUTADO POR OUTRA EMPREITEIRA.

"NOSSO MELHOR PROJETO E GARANTIR A SEGURANÇA DE TODOS"

DISTRIBUIÇÃO AUTOMÁTICA DE CÓPIAS		TOTAL
Órgão	Quant./Tipo	
DISTR.		

CLASSIFICAÇÃO	ALTERAÇÕES
A	
B	
C	
APROV.	VISTO
FEITO	DATA

NOTAS:
1 - NÃO HÁ IMPACTO AMBIENTAL QUE JUSTIFIQUE QUALQUER LICENÇA.
2 - OS POSTES PROJETADOS E NÃO ESPECIFICADOS SÃO DE 11m 300daN.
3 - OBRIGATÓRIO ENGASTAMENTO COM PROFUNDIDADE AUMENTADA (PA=1,8m) PARA POSTES PROJETADOS COM RESISTÊNCIA NOMINAL DE 300daN.
4 - PROJETO SEM INTERFERÊNCIA DE OUTRAS EMPRESAS DE SERVIÇO PÚBLICO.



RUA GAMA CERQUEIRA, 161 - SALA 08 - JARDIM AMÉRICA BH - MG CEP 30421-335 Tel: (31) 99768-8780 / 3243-7239 CNPJ: 19.556.837/0001-40	
RT - PROJETO	VISTO
ASSIN. MATRÍC.	ASSIN. MATRÍC.
APROV.	APROV.
ANDRÉ EDUARDO DO NASIMENTO GOMES CREA MG-132.937/D	
DATA DE ELABORAÇÃO DO PROJETO: 06/07/2021	

EFICIENTIZAÇÃO DE ILUMINAÇÃO PÚBLICA
COM EXTENSÃO DE MT E BT NA RUA
PARÁ E RUA MARANHÃO, BAIRRO JOÁ –
NO MUNICÍPIO DE LAGOA SANTA – MG
OBRA PARTICULAR

ESC: 1:1000	OS97LS4
N.: XXXXXXXXXX	
FOLHA ÚNICA	