



A

B

AVENIDA PRESIDENTE KENEDY

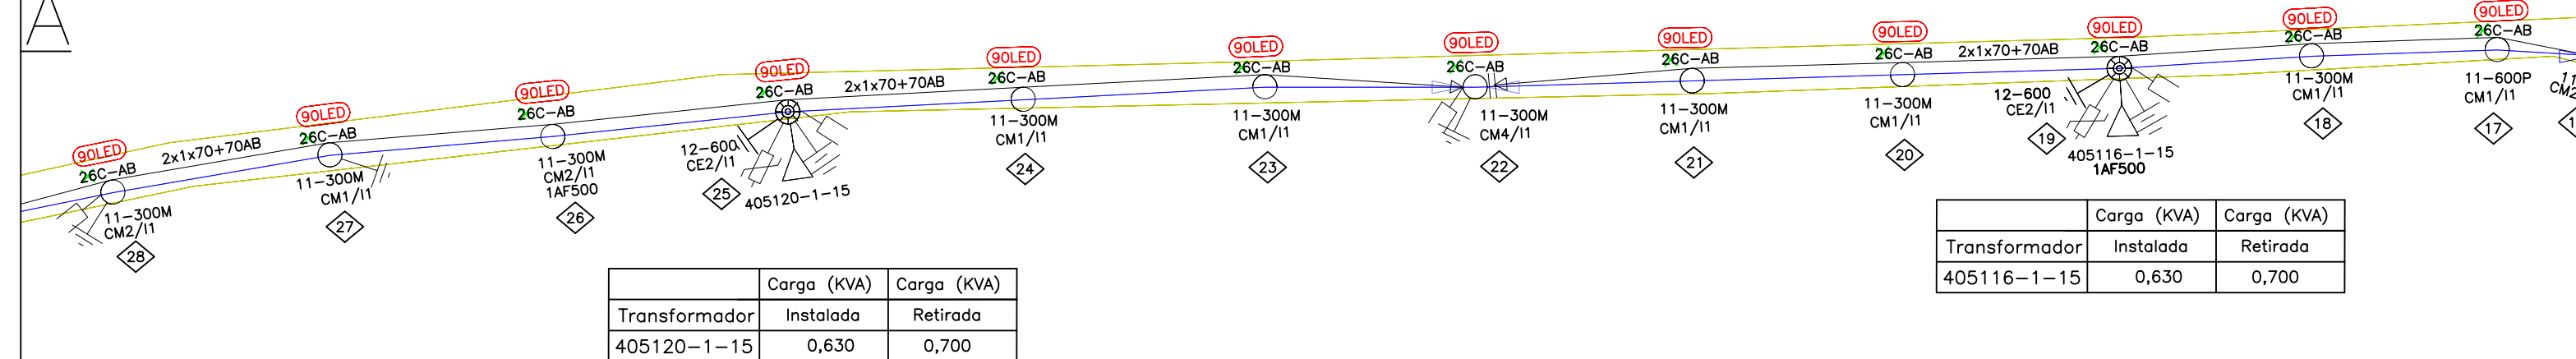

CONSUMIDOR: PREFEITURA MUNICIPAL DE LAGOA SANTA
CNPJ: 73.357.469/0001-56
ENDEREÇO: RUA SÃO JOÃO, N° 290 - CENTRO
CEP: 33400-000
MUNICÍPIO: LAGOA SANTA-MG
TELEFONE: (31) 3688-1300
N. CLIENTE CEMIG: 7000009502

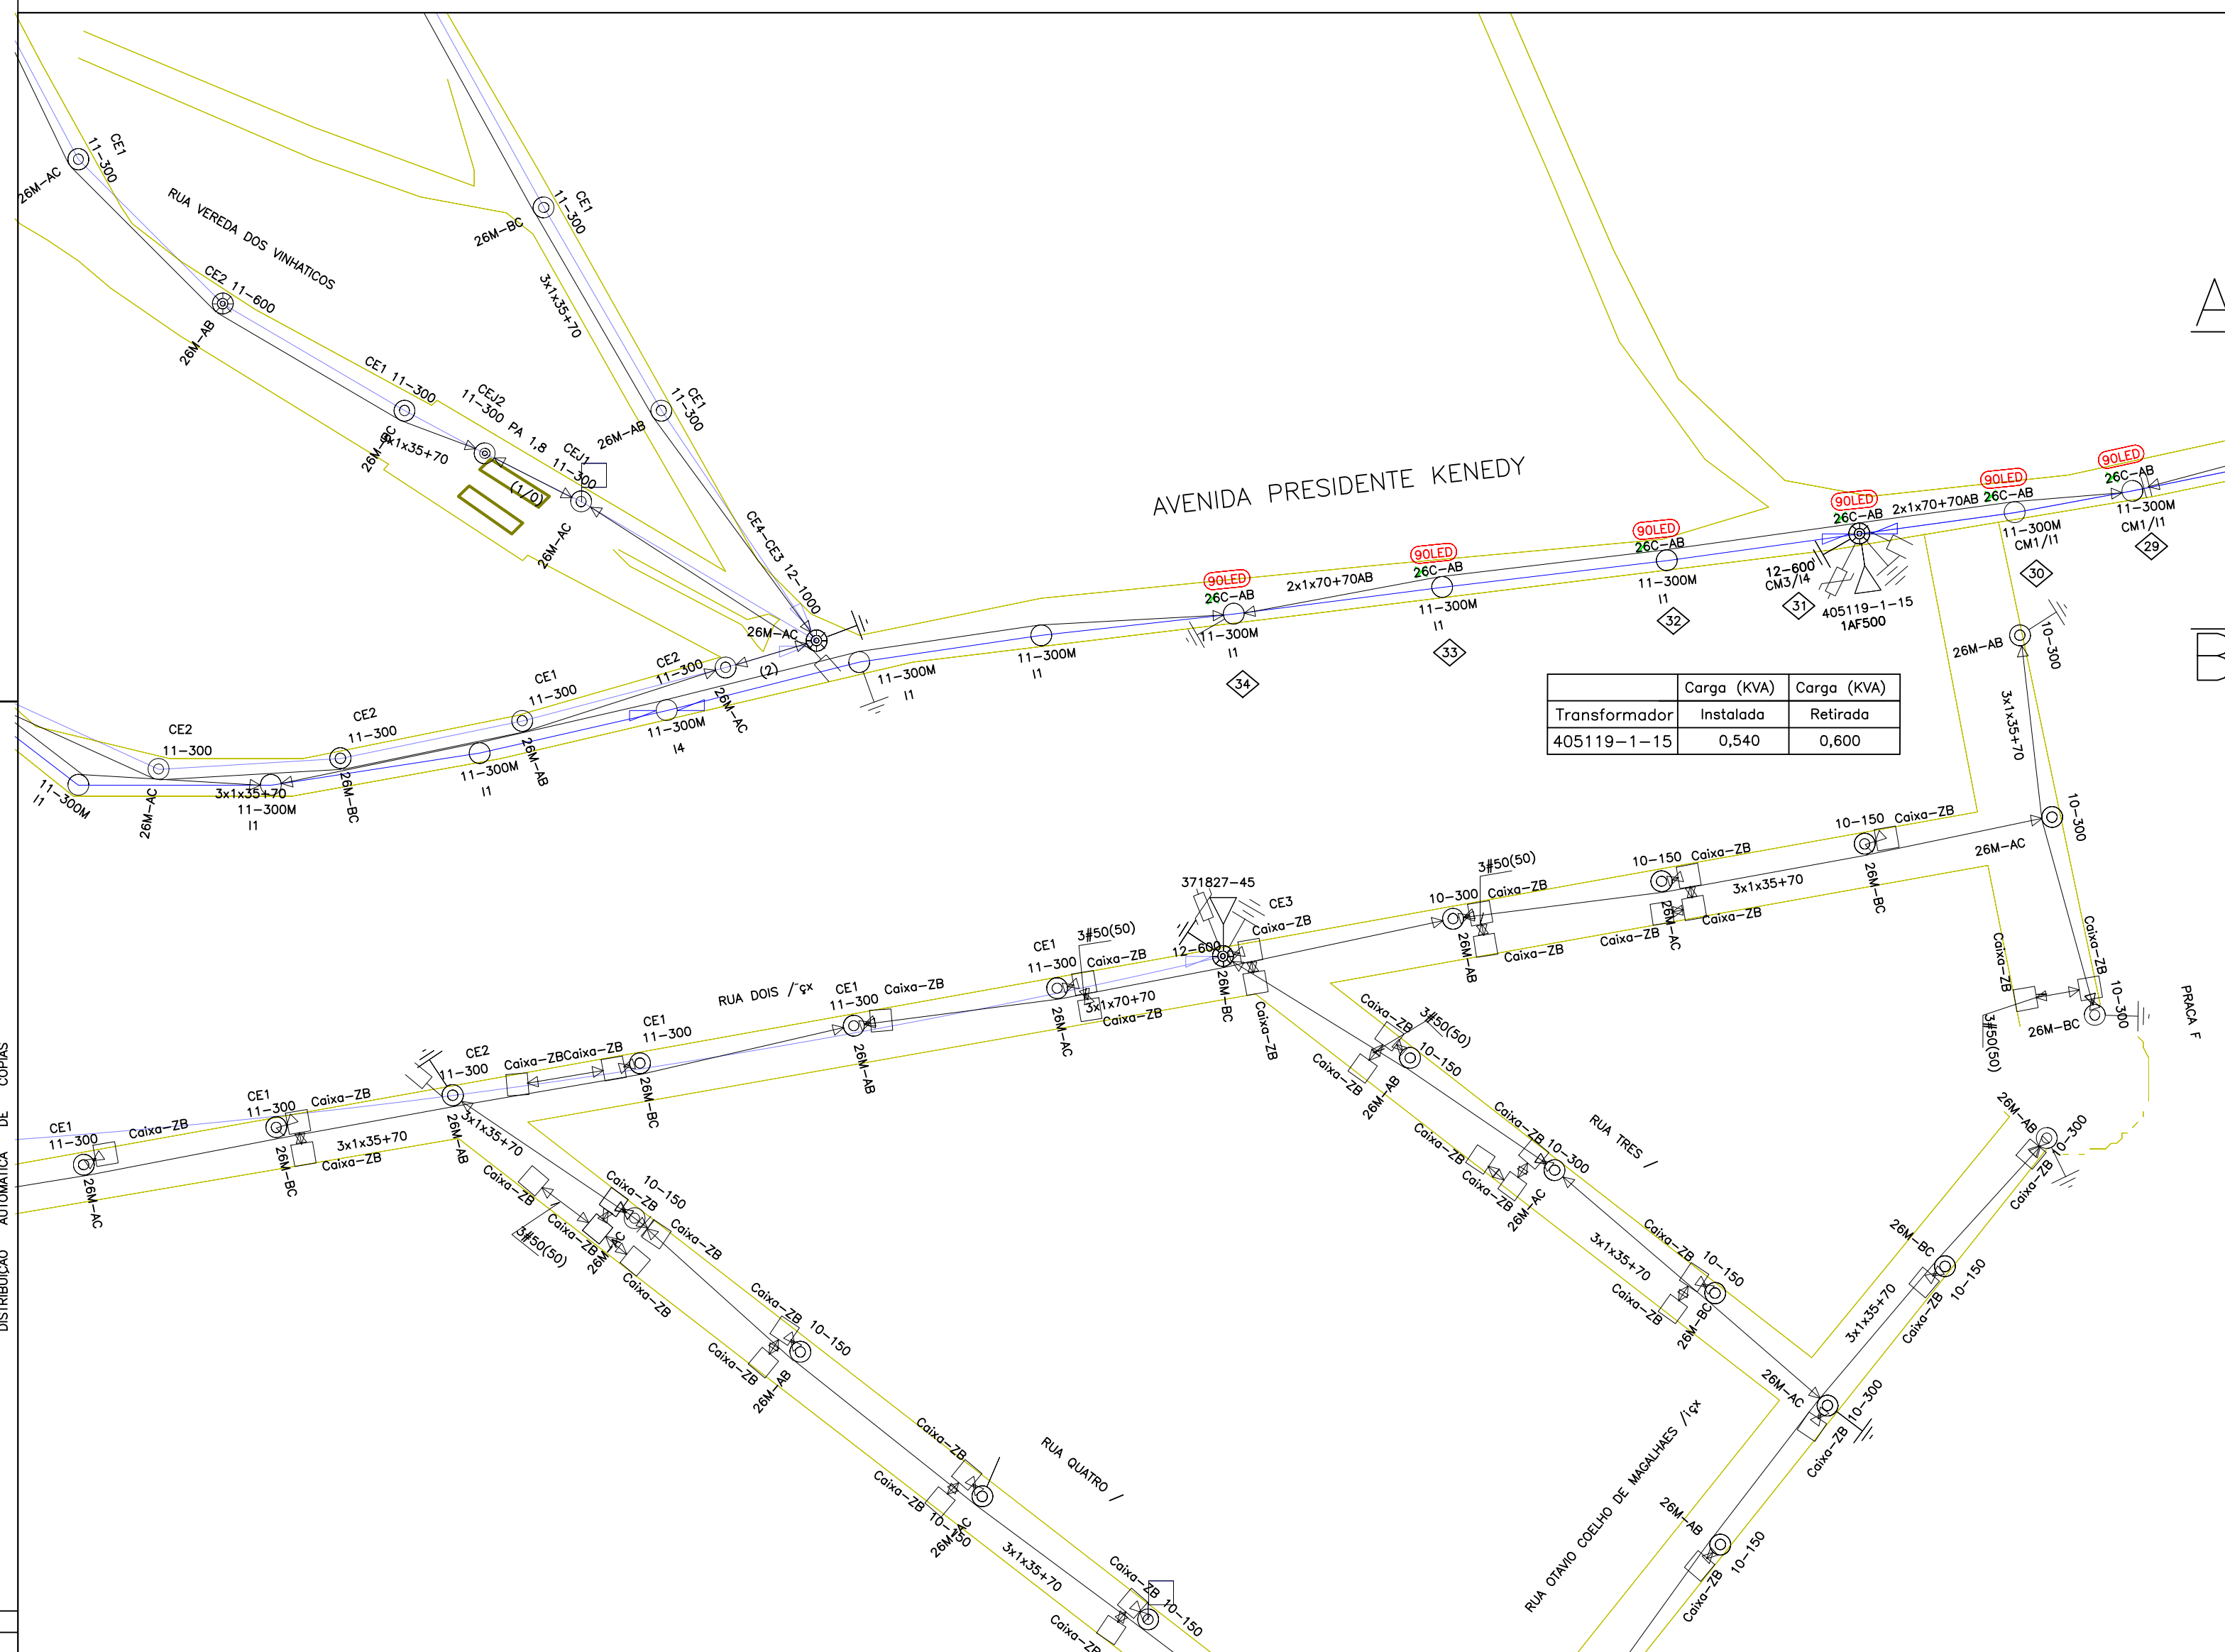

Transformador	Carga (KVA) Instalada	Carga (KVA) Retirada
158380-1-15	1,260	1,370

TODAS AS LUMINÁRIAS	
Tipo da Luminária	Fec. Policarbonato
Pot. Lâmpada	90 Watts
Restor	Não
Tipo de Braço	Curto/ Existente
Tipo de Lâmpada	LED
Formato Lâmpada	Quadrada

SEQUÊNCIA DA AV. MONTEIRO LOBATO
AVENIDA PRESIDENTE KENEDY
CONDOMÍNIOS VEREDAS DA LAGOA E
VITÓRIA GOLF.
LAGOA SANTA - MG
80128

SEU DIA TERMINA
BEM QUANDO
A SEGURANÇA
ESTA INSERIDA
EM SEU PROJETO

"NOSSO MELHOR PROJETO E GARANTIR A SEGURANÇA DE TODOS"



RT e PROJETO
ANDRÉ EDUARDO DO NASCIMENTO GOMES
CREA MG-132.837/0

RUA GAMA CERQUEIRA, 161 - SALA 08 - JARDIM AMÉRICA
BH - MG CEP 30421-335
Tel.: (31) 99788-8780 / 3243-7339
CNPJ: 19.556.837/0001-40

VISTO	MATRICULA	VISTO	MATRICULA
APROV.	APROV.	APROV.	APROV.
ASSIN.	MATRICULA	ASSIN.	MATRICULA
DATA	DATA	DATA	DATA

27/04/2022

EFICIENTIZAÇÃO DE ILUMINAÇÃO PÚBLICA NA
AVENIDA PRESIDENTE KENEDY ACESSO
CONDOMÍNIO VEREDAS DA LAGOA E VITÓRIA
GOLF NO MUNICÍPIO DE LAGOA SANTA - MG.
OBRA PARTICULAR

ESC.: 1:1000

N°	FOLHA ÚNICA	ML
----	-------------	----