



DIVERSAS RUAS
BAIRRO VILA PINTO COELHO
LAGOA SANTA - MG
LOCAL : 80128

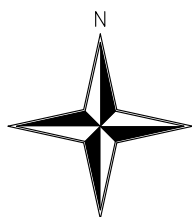

CONSUMIDOR: PREFEITURA MUNICIPAL DE LAGOA SANTA
CNPJ:73.357.469/0001-56
ENDEREÇO: RUA SÃO JOÃO, N° 290 - CENTRO
CEP: 33.400-000
MUNICÍPIO: LAGOA SANTA-MG
TELEFONE: (31) 3688-1300
N. CLIENTE CEMIG: 7000009502

PROJETO SOMENTE PARA APROVAÇÃO
POSTERIORMENTE SERÁ EXECUTADO POR OUTRA EMPREITEIRA.

"NOSSO MELHOR PROJETO É GARANTIR A SEGURANÇA DE TODOS"

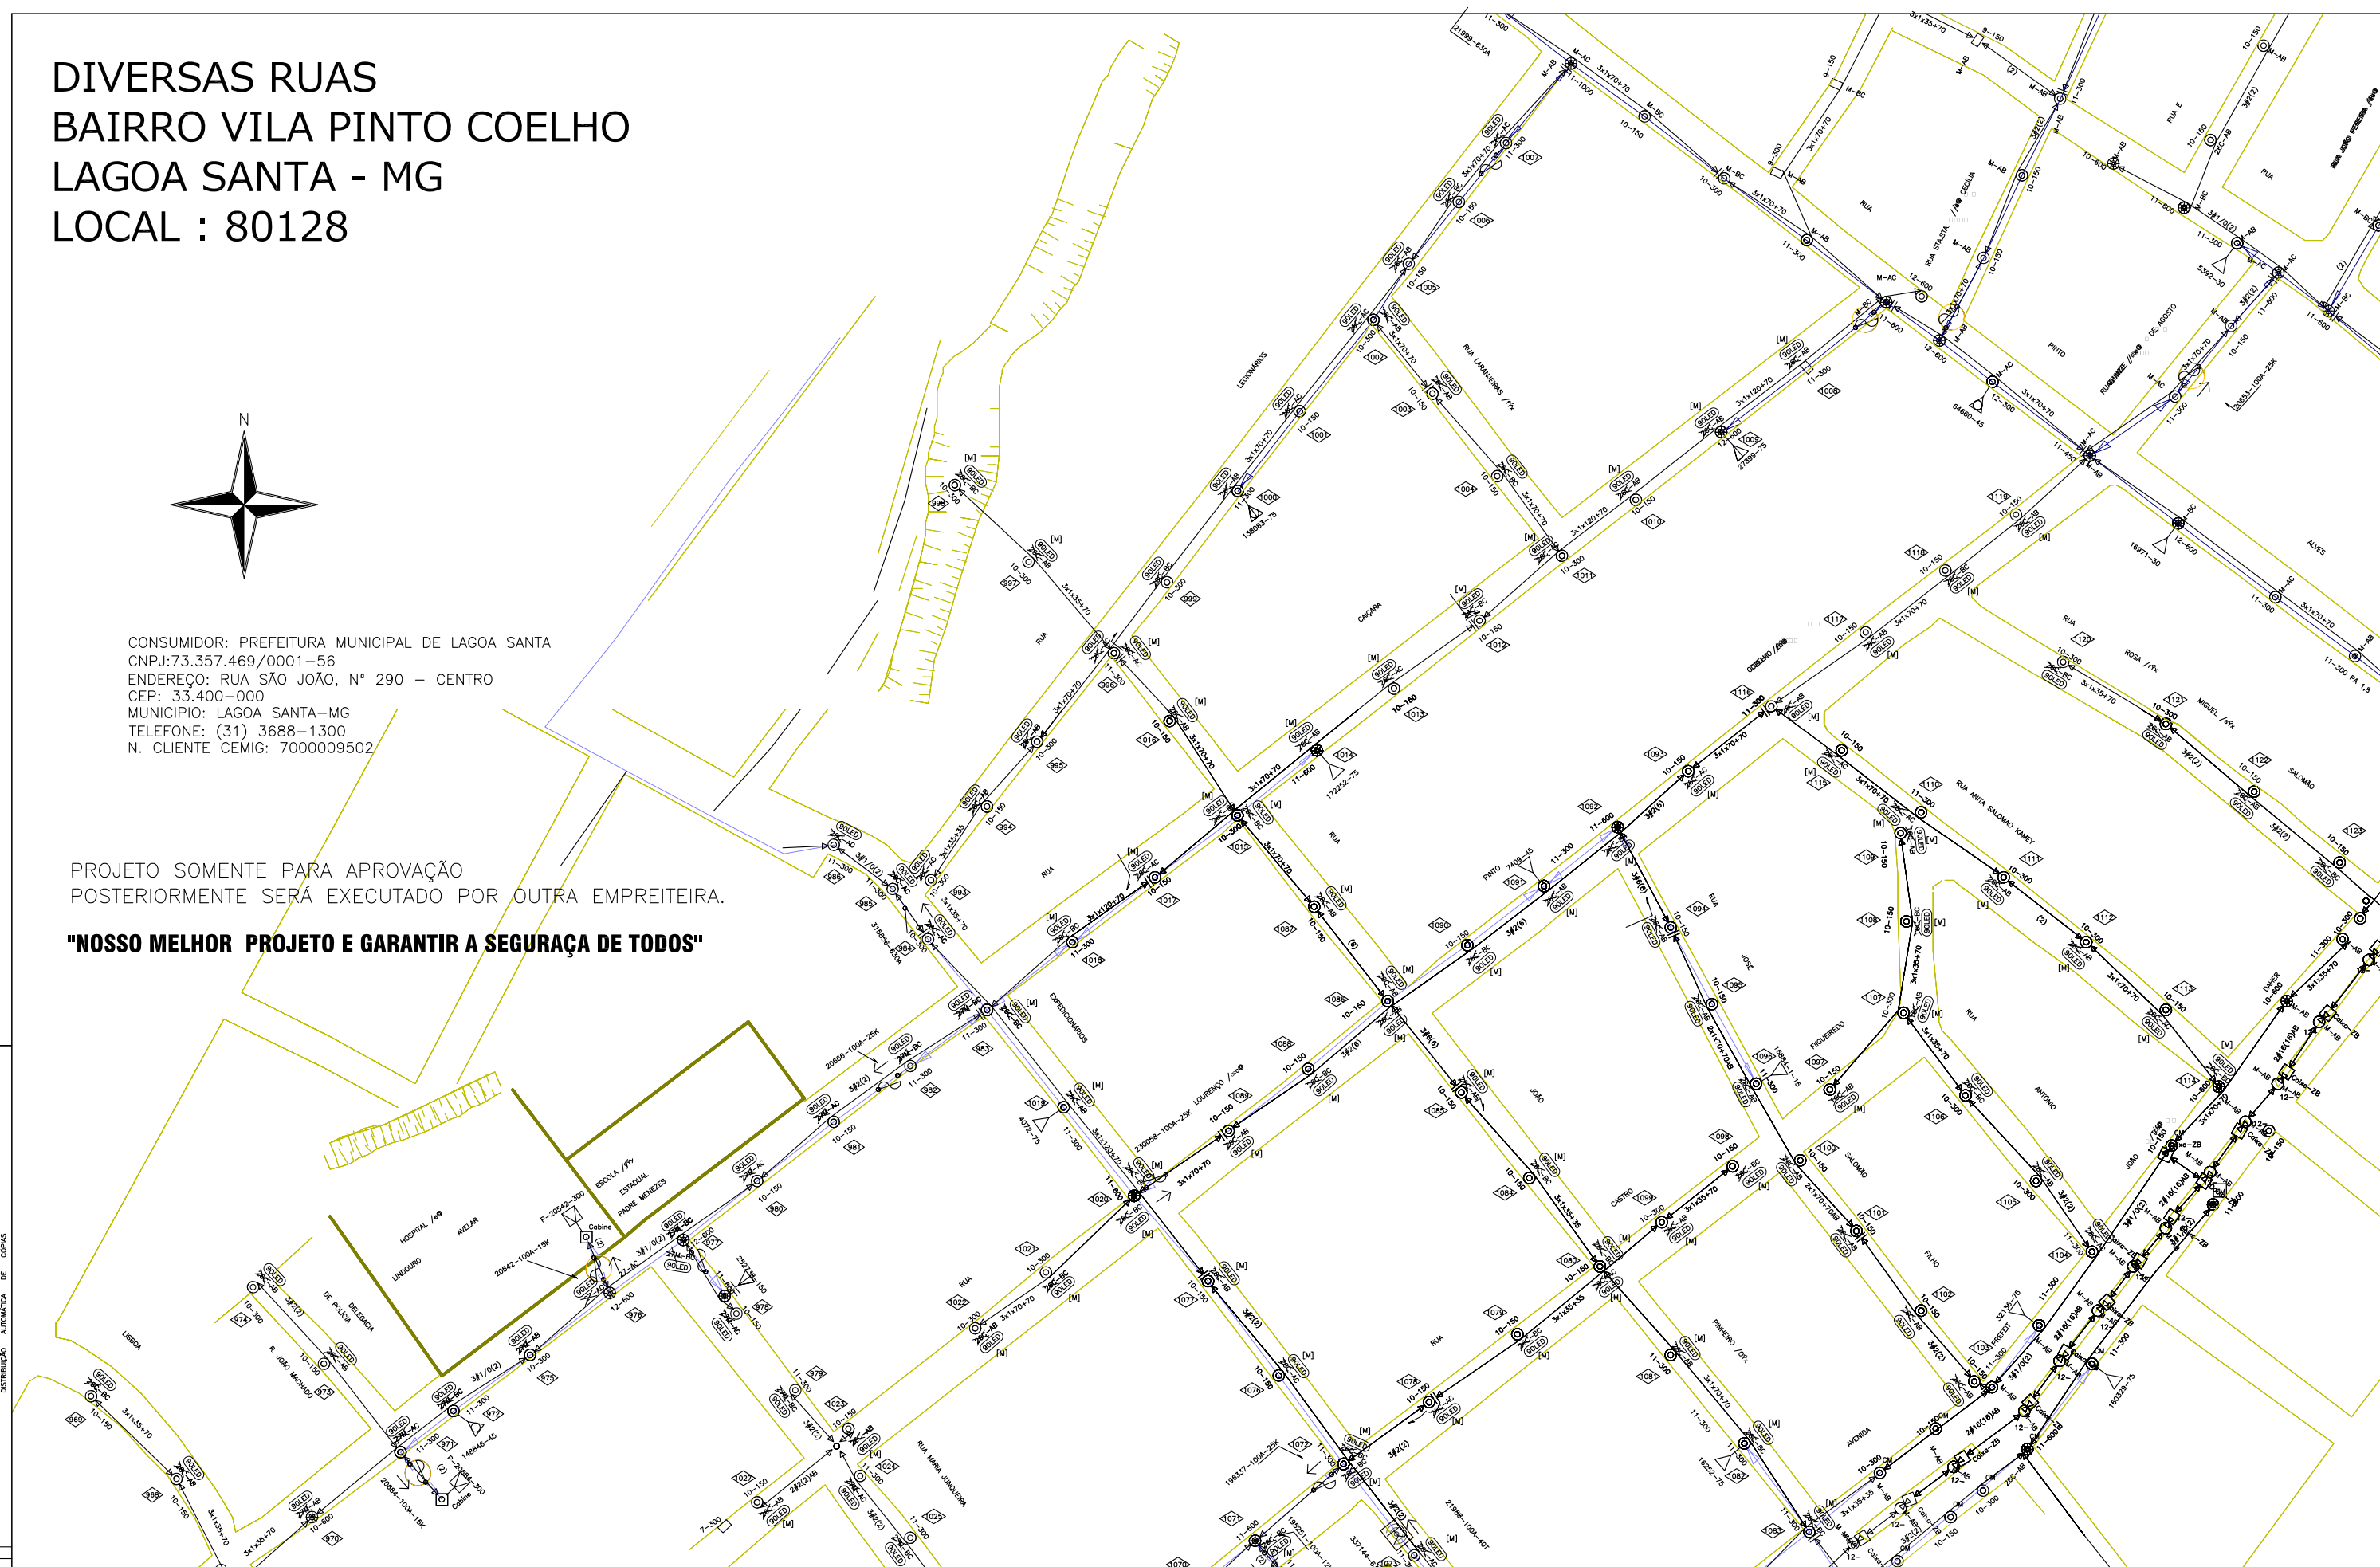[illegible][illegible]

NOTAS :

1 - NÃO HÁ IMPACTO AMBIENTAL QUE JUSTIFIQUE QUALQUER LICENÇA.

2 - PROJETO SEM INTERFERÊNCIA COM OUTRAS EMPRESAS DE SERVIÇO PÚBLICO.



RT e PROJETO



ANDRÉ EDUARDO DO NASCIMENTO GOME

RUA GAMA CERQUEIRA, 161 - SALA 08 JARDIM AMERICA - BH - MG CEP 30421-335 Tel.: (31) 99788-8780 / 3243-7339 CNPJ: 19.556.837/0001-40			
VISTO		VISTO	
ASSIN.	MATRICULA	ASSIN.	MATRICULA
APROV.		APROV.	
ASSIN.	MATRICULA	ASSIN.	MATRICULA
DATA		DATA	
ELABORAO DO PROJETO: 23 / 08 / 2021			

EFICIENTIZAÇÃO DE DE IP, DIVERSAS
RUAS, BAIRRO VILA PINTO COELHO – NO
MUNICÍPIO DE LAGOA SANTA – MG.OBRA
PARTICULAR
4ª ETAPA

ESC.:1:1 000

	Nº
--	----

FOLHA 1 / 3

□S102LS1D		
-----------	--	--

Formato	A1
---------	----