
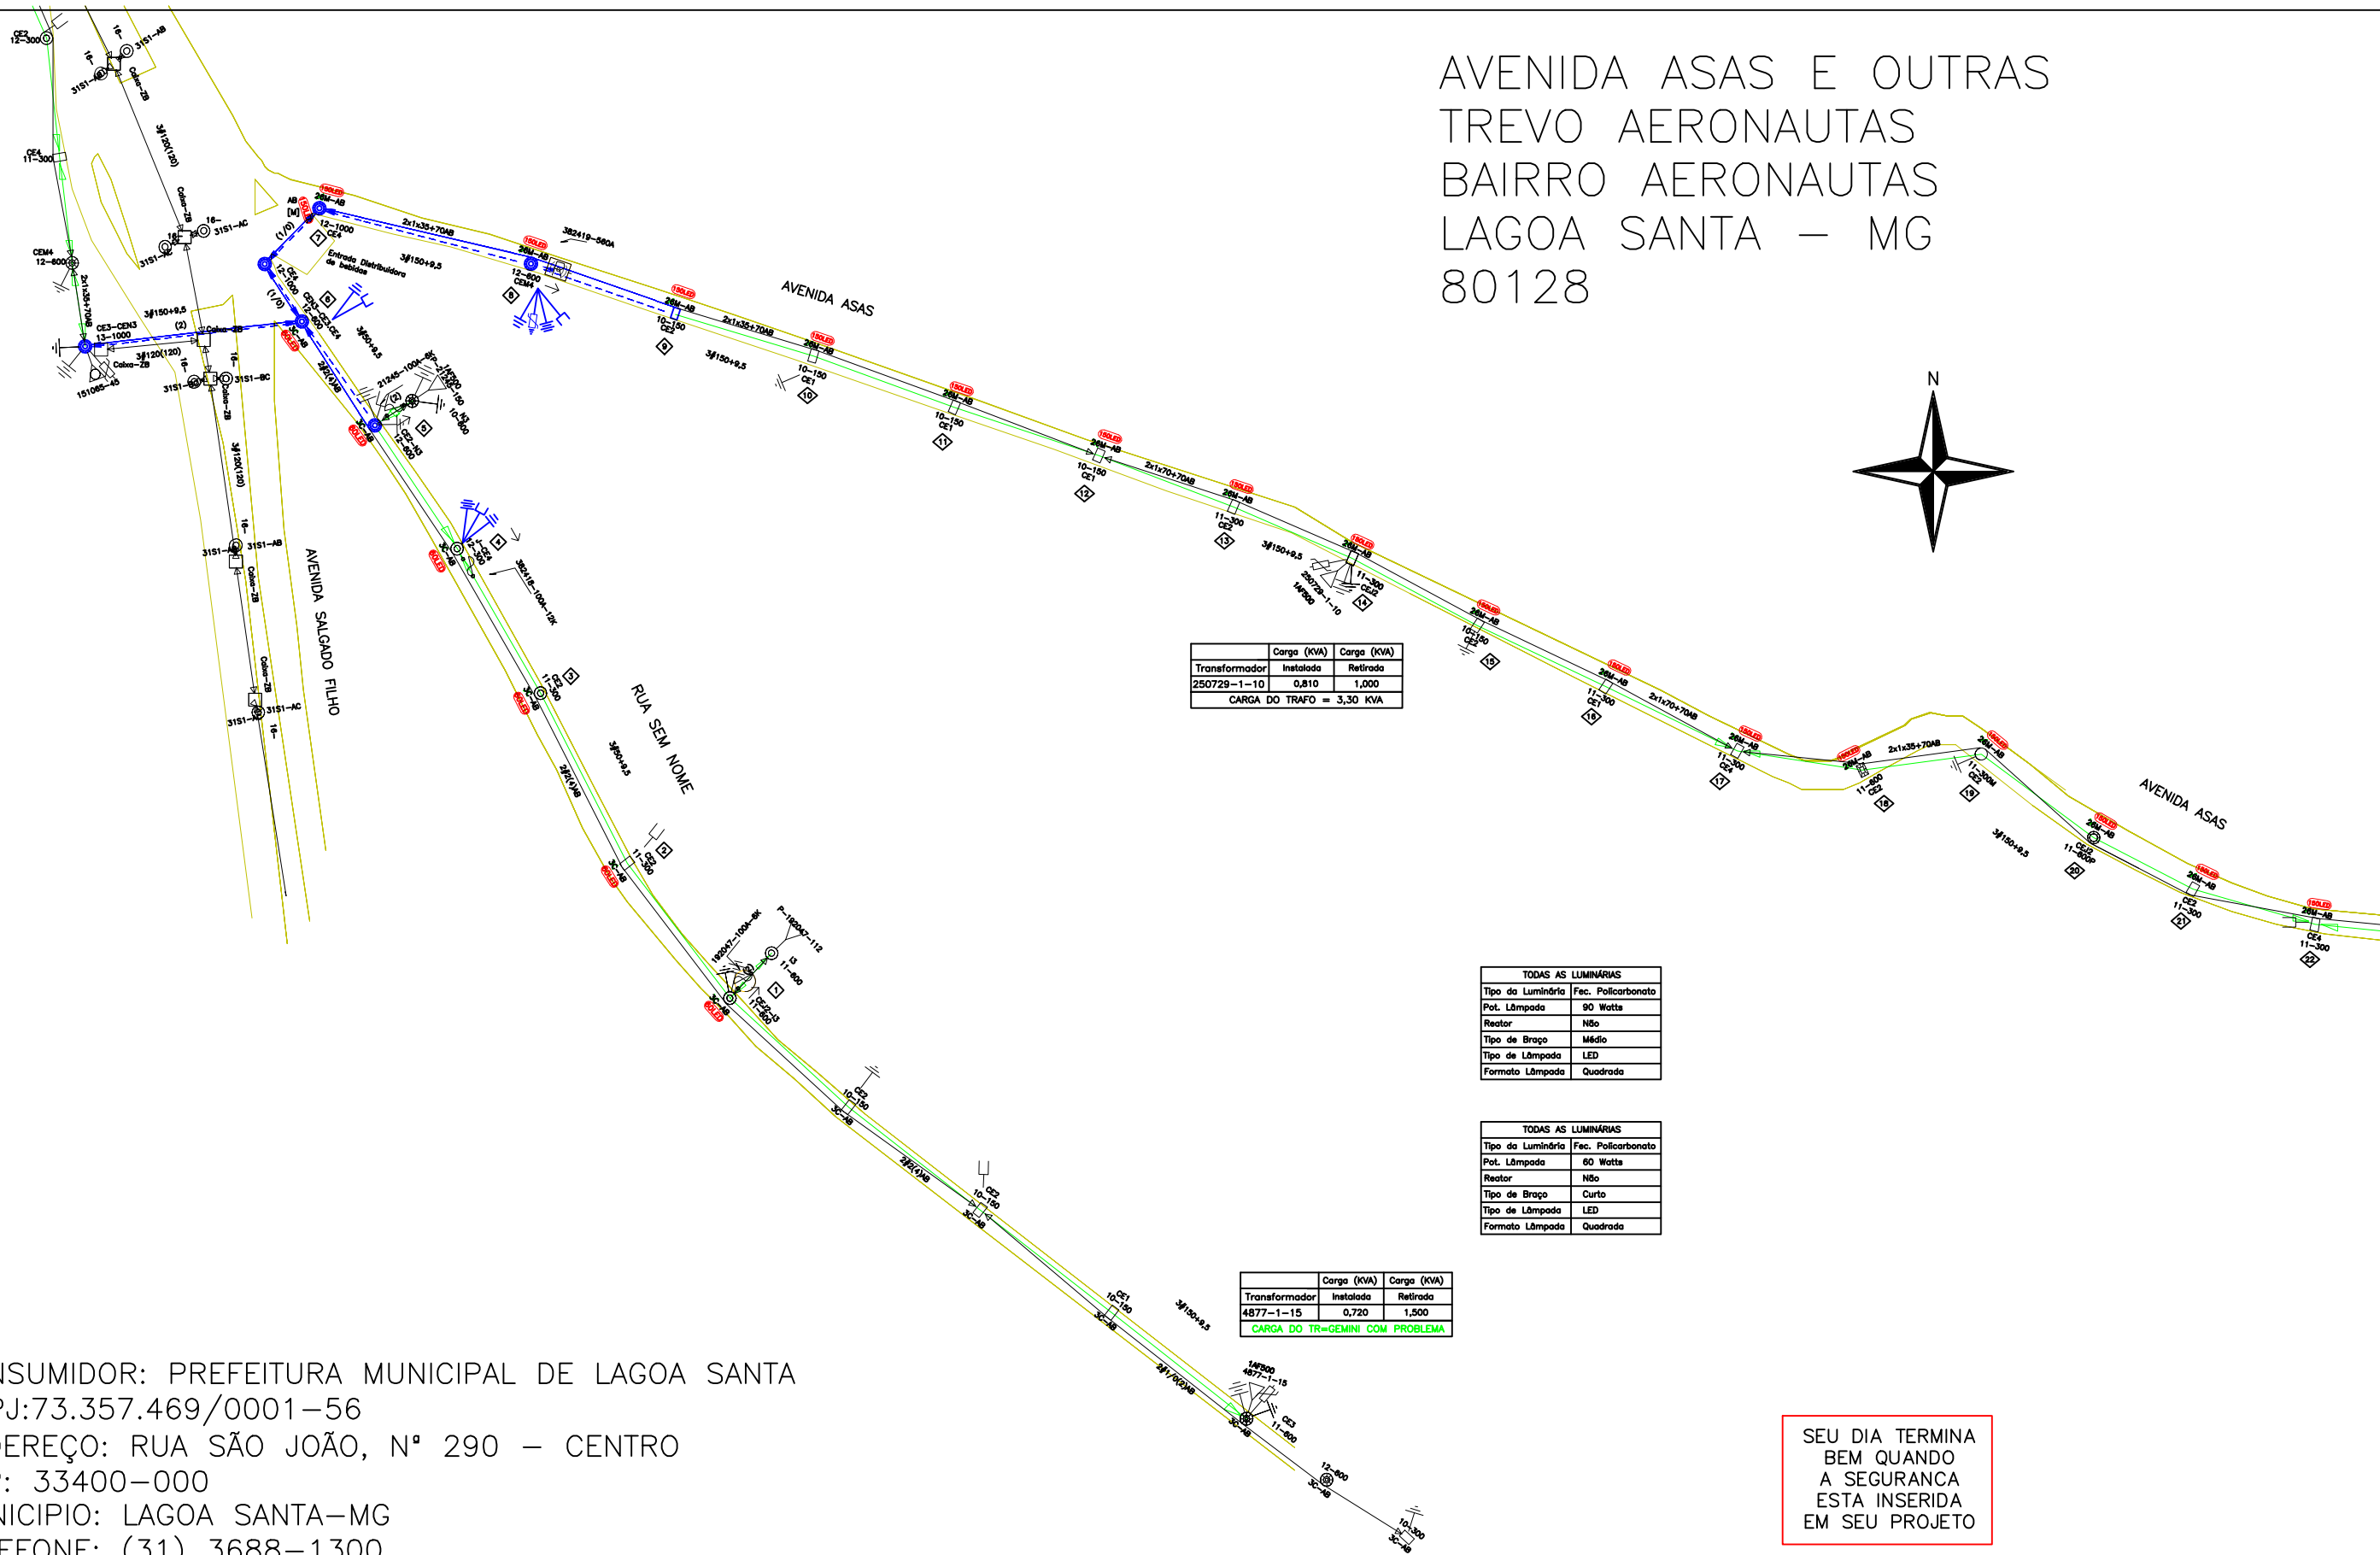


AVENIDA ASAS E OUTRAS
TREVO AERONAUTAS
BAIRRO AERONAUTAS
LAGOA SANTA – MG
80128

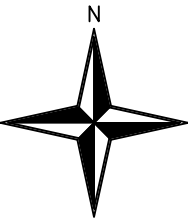

Transformador	Carga (KVA)	Carga (KVA)
Instalada	Retirada	
250729-1-10	0,810	1,000
CARGA DO TRAFÓ = 3,30 KVA		

TODAS AS LUMINÁRIAS	
Tipo da Luminária	Fec. Policarbonato
Pot. Lâmpada	90 Watts
Reator	Não
Tipo de Braço	Médio
Tipo de Lâmpada	LED
Formato Lâmpada	Quadrada

TODAS AS LUMINÁRIAS	
Tipo da Luminária	Fec. Policarbonato
Pot. Lâmpada	60 Watts
Reator	Não
Tipo de Braço	Curto
Tipo de Lâmpada	LED
Formato Lâmpada	Quadrada


Transformador	Carga (KVA)	Carga (KVA)
Instalada	Retirada	
4877-1-15	0,720	1,500
CARGA DO TRAFÓ=GEMINI COM PROBLEMA		

CONSUMIDOR: PREFEITURA MUNICIPAL DE LAGOA SANTA
CNPJ:73.357.469/0001-56
ENDEREÇO: RUA SÃO JOÃO, N° 290 – CENTRO
CEP: 33400-000
MUNICIPIO: LAGOA SANTA-MG
TELEFONE: (31) 3688-1300
N. CLIENTE CEMIG: 7000009502

SEU DIA TERMINA
BEM QUANDO
A SEGURANCA
ESTA INSERIDA
EM SEU PROJETO

"NOSSO MELHOR PROJETO E GARANTIR A SEGURAÇA DE TODOS"

- NOTAS :
- 1 – NÃO HÁ IMPACTO AMBIENTAL QUE JUSTIFIQUE QUALQUER LICENÇA.
 - 2 – PROJETO SEM INTERFERENCIA COM OUTRAS EMPRESAS DE SERVICO PUBLICO.

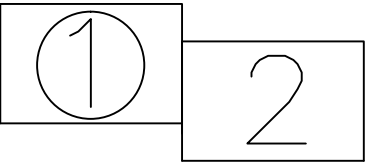

RUA GAMA CERQUEIRA, 161 – SALA 08 – JARDIM AMÉRICA BH – MG CEP 30421-335 Tel.: (31) 99788-8780 / 3243-7339 CNPJ: 19.556.837/0001-40	
VISTO	VISTO
ASSIN. MATRÍCULA	ASSIN. MATRÍCULA
APROV. DATA	APROV. DATA
16/12/2021	

EFICIENTIZAÇÃO DE ILUMINAÇÃO PÚBLICA NA
AVENIDA ASAS E OUTRA, TREVO AERONAUTA NO
BAIRRO AERONAUTA NO MUNICÍPIO DE LAGOA
SANTA – MG.
OBRA PARTICULAR

ESC.: 1:1000

Nº

FOLHA 1/2

CT2-051151