



DIVERSAS RUAS
BAIRRO RECANTO DA LAGOA
LAGOA SANTA – MG
LOCAL 80128

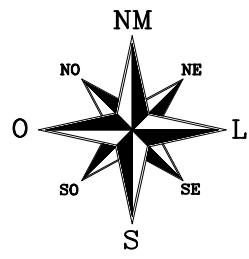

CONSUMIDOR: PREFEITURA MUNICIPAL DE LAGOA SANTA
CNPJ: 73.357.469/0001-56
ENDEREÇO: RUA SÃO JOÃO, Nº 290 – CENTRO
CEP: 33.400-000
MUNICÍPIO: LAGOA SANTA-MG
TELEFONE: (31) 3688-1300
N. CLIENTE CEMIG: 7000009502

PROJETO SOMENTE PARA APROVAÇÃO
POSTERIORMENTE SERÁ EXECUTADO POR OUTRA EMPREITEIRA.
"NOSSO MELHOR PROJETO E GARANTIR A SEGURANÇA DE TODOS"

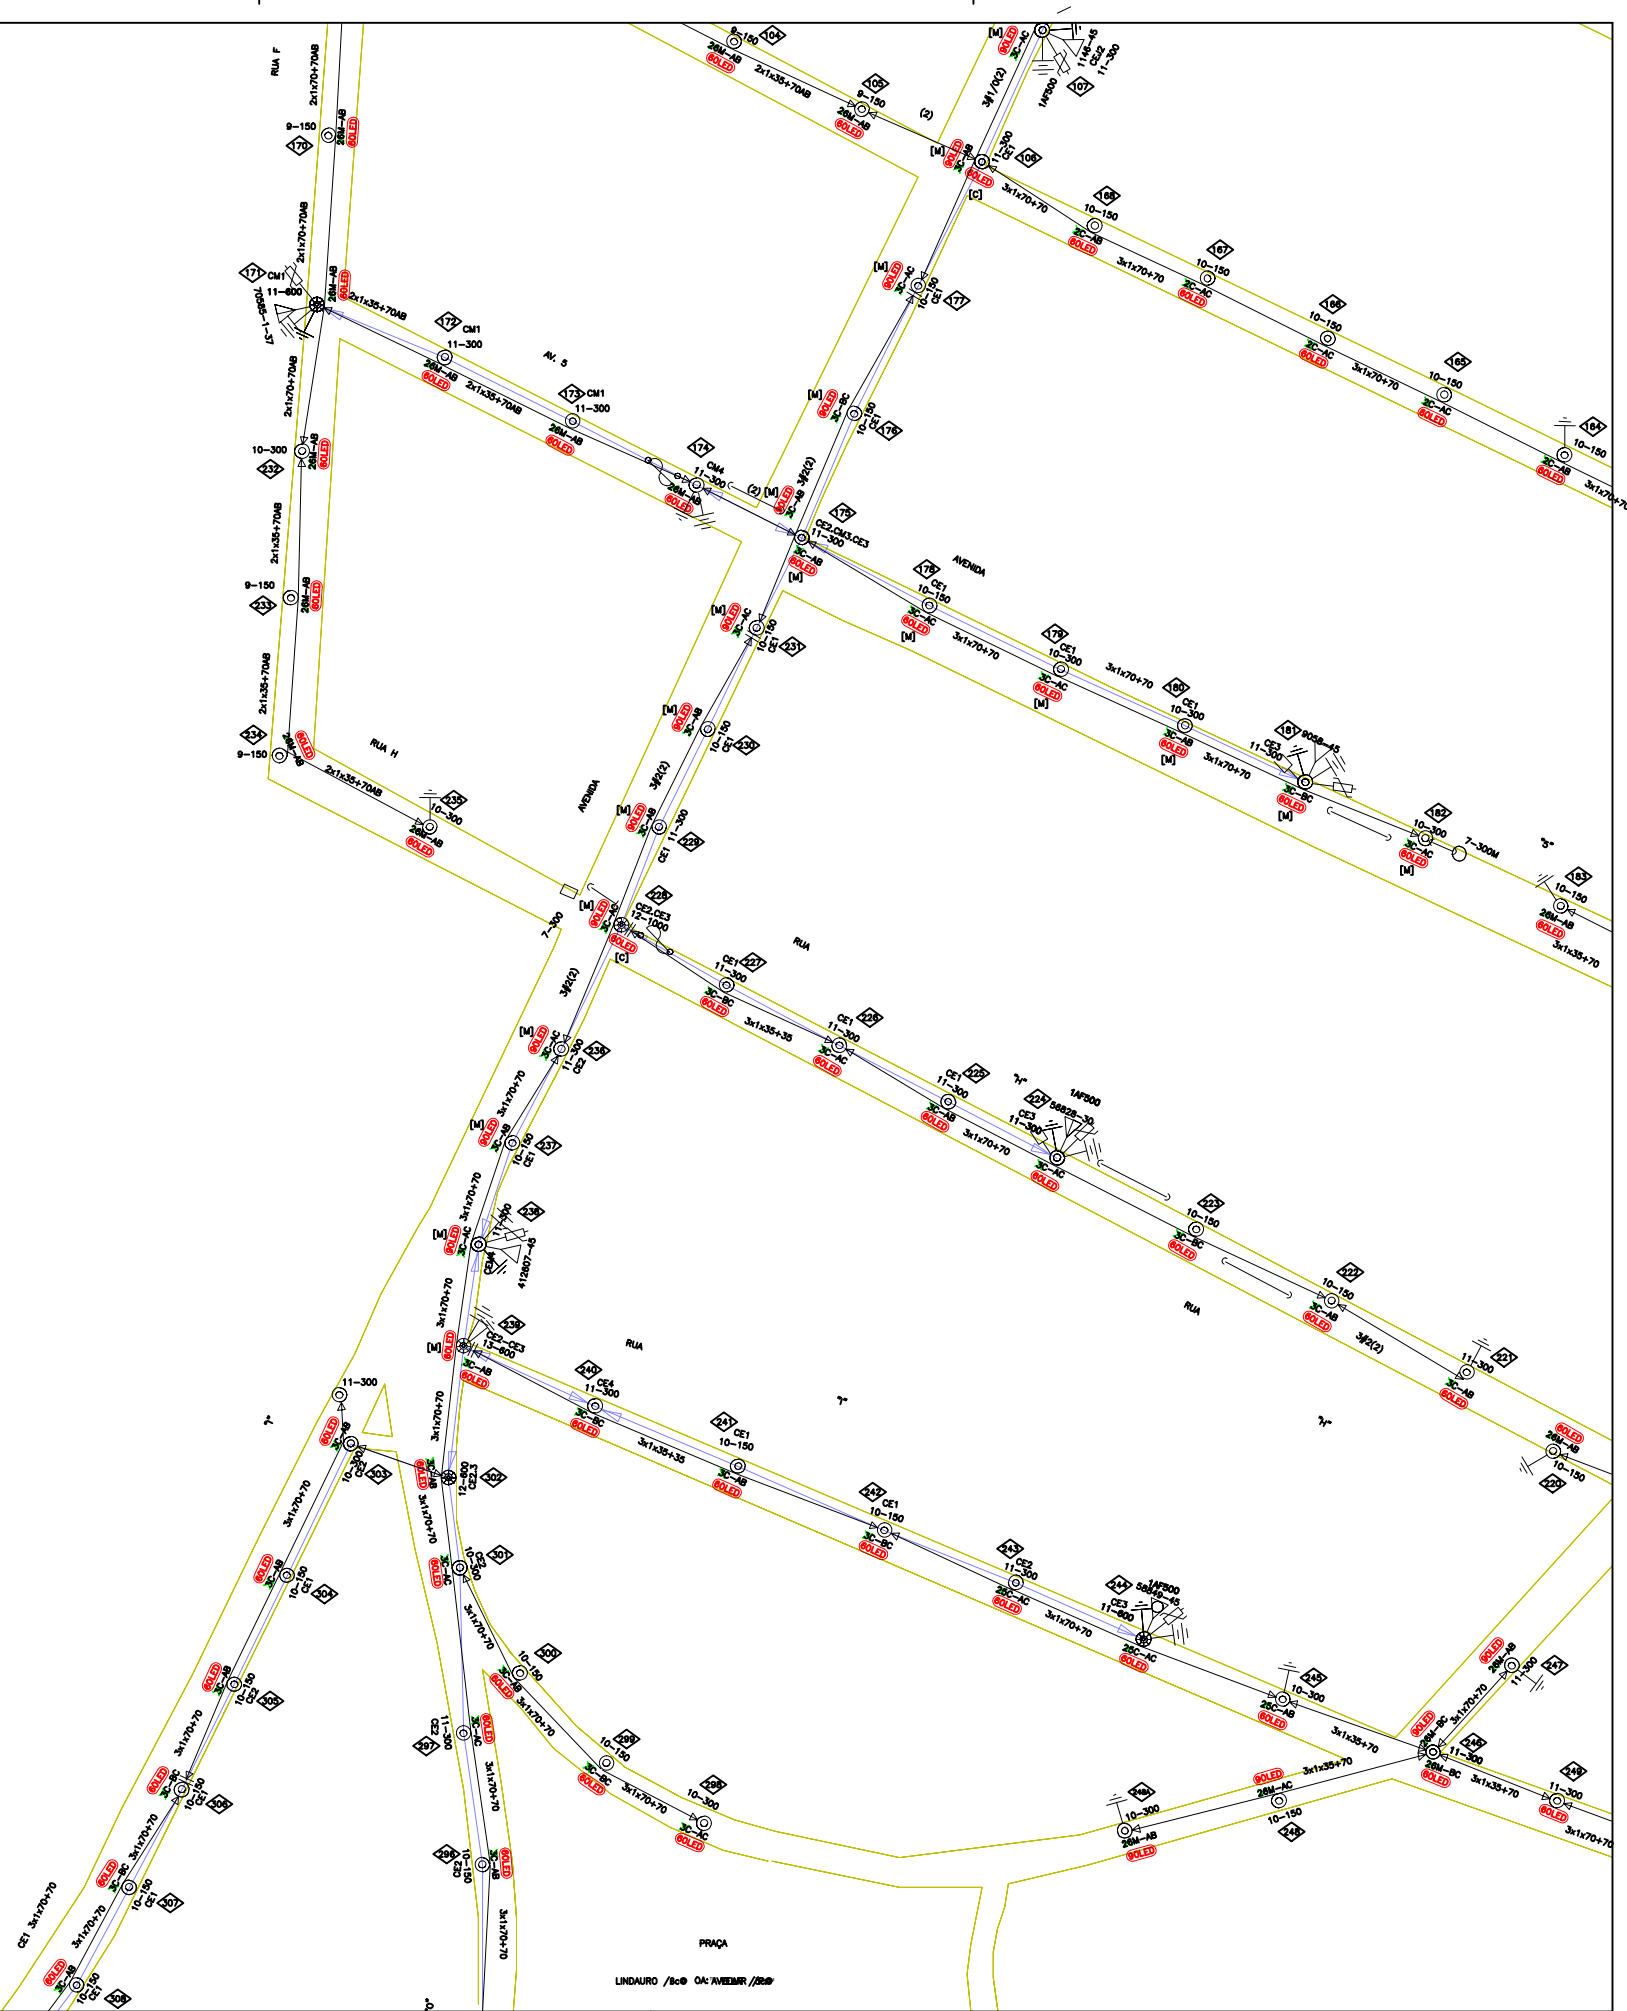

- NOTAS :
- 1 - NÃO HÁ IMPACTO AMBIENTAL QUE JUSTIFIQUE QUALQUER LICENÇA.
 - 2 - PROJETO SEM INTERFERÊNCIA COM OUTRAS EMPRESAS DE SERVIÇO PÚBLICO.
 - 5 - RUAS COM MEIO FIO.



RUA GUA CERQUEIRA, 181 - SALA 02
JARDIM AMÉRICA - BH - MG CEP 30421-335
Tel: (31) 98788-8780 / 3243-7338
CNPJ: 19.558.837/0001-40

| | |
|------------------|------------------|
| VISTO | VISTO |
| ASSIN. MATRÍCULA | ASSIN. MATRÍCULA |
| APROV. | APROV. |
| ASSIN. MATRÍCULA | ASSIN. MATRÍCULA |
| DATA | DATA |

28/12/2021

EFICIENTIZAÇÃO DE IP EM DIVERSAS RUAS
NO BAIRRO RECANTO DA LAGOA – NO
MUNICÍPIO DE LAGOA SANTA – MG –
OBRA PARTICULAR

ESC.: 1:1000

Nº

FOLHA 3/6