



CONSUMIDOR: PREFEITURA MUNICIPAL DE LAGOA SANTA
CNPJ:73.357.469/0001-56
ENDEREÇO: RUA SÃO JOÃO, N° 290 - CENTRO
CEP: 33400-000
MUNICÍPIO: LAGOA SANTA-MG
TELEFONE: (31) 3688-1300
N. CLIENTE CEMIG: 7000009502

CONSUMIDOR: PREFEITURA MUNICIPAL DE LAGOA SANTA
CNPJ:73.357.469/0001-56
ENDEREÇO: RUA SÃO JOÃO, N° 290 - CENTRO
CEP: 33400-000
MUNICÍPIO: LAGOA SANTA-MG
TELEFONE: (31) 3688-1300
N. CLIENTE CEMIG: 7000009502

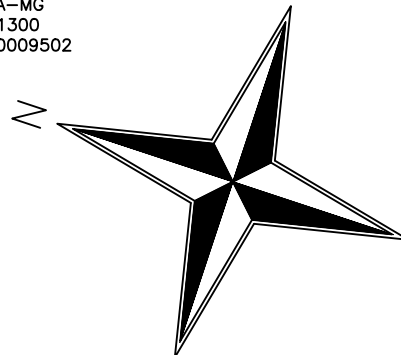

RUA JOÃO BATISTA DE ASSIS

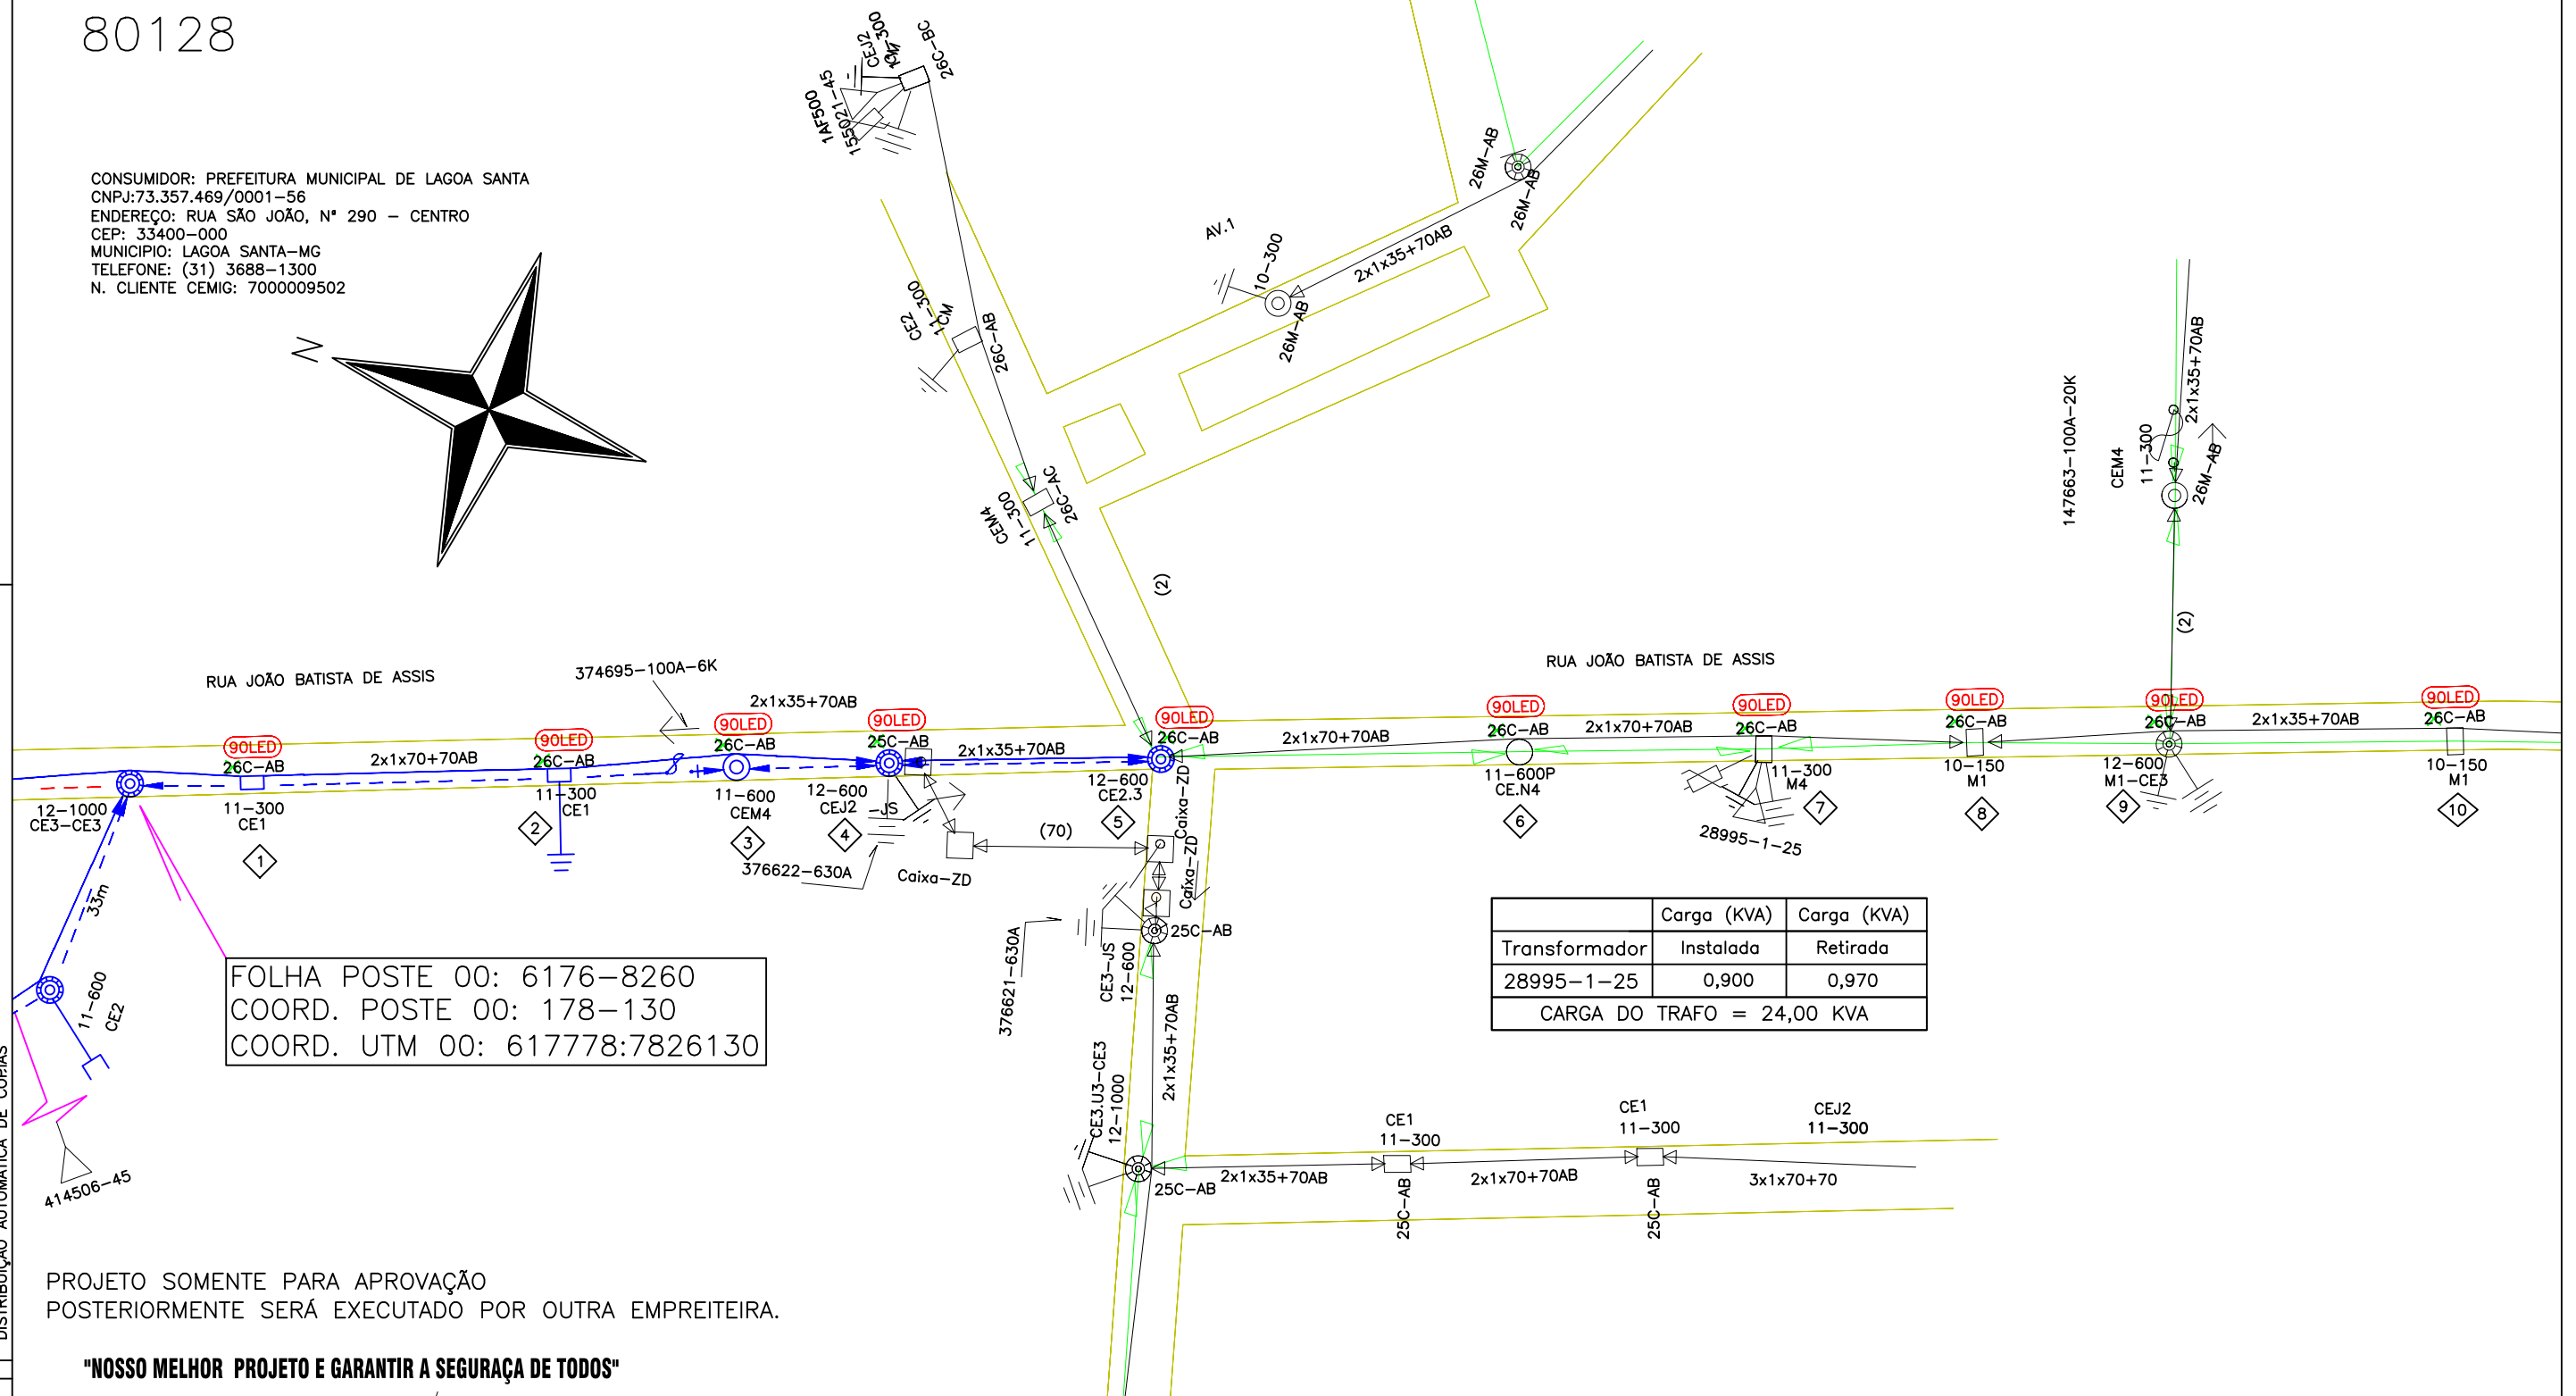

PROJETO SOMENTE PARA APROVAÇÃO
POSTERIORMENTE SERÁ EXECUTADO POR OUTRA EMPREITEIRA.

"NOSSO MELHOR PROJETO É GARANTIR A SEGURANÇA DE TODOS"

	Carga (KVA)	Carga (KVA)
Transformador	Instalada	Retirada
28995-1-25	0,900	0,970
CARGA DO TRAFÓ = 24,00 KVA		

CLASSIFICAÇÃO	DISTRIBUIÇÃO AUTOMÁTICA DE CÓPIAS					
	ÓRGÃO					
	QUANT./TIPO					TOTAL
	DISTR.					


A				
B				
C				
	APROV.	VISTO	FEITO	DATA

NOTAS:

- 1 - NÃO HÁ IMPACTO AMBIENTAL QUE JUSTIFIQUE QUALQUER LICENÇA.
- 2 - OS POSTES PROJETADOS E NÃO ESPECIFICADOS SÃO DE 11m 300daN.
- 3 - OBRIGATÓRIO ENGASTAMENTO COM PROFUNDIDADE AUMENTADA (PA=1,8m) PARA POSTES PROJETADOS COM RESISTÊNCIA NOMINAL DE 300daN, .
- 4 - PROJETO SEM INTERFERÊNCIA DE OUTRAS EMPRESAS DE SERVIÇO PÚBLICO.



RUA GAMA CERQUEIRA, 161 - SALA 08 - JARDIM AMÉRICA
BH - MG CEP 30421-335
Tel.: (31) 99788-8780 / 3243-7339
CNPJ: 19.556.837/0001-40

RT e PROJETO	VISTO
	ASSIN. _____ MATRIC. _____
<u>ANDRÉ EDUARDO DO NASCIMENTO GOMES</u>	APROV. _____
CREA MG-132837/D	ASSIN. _____ MATRIC. _____
DATA DE ELABORAÇÃO DO PROJETO: 22/03/2022	

EFICIENTIZAÇÃO DE IP NA RUA JOÃO
BATISTA DE ASSIS NO BAIRRO FRANCISCO
PEREIRA – NO MUNICÍPIO DE LAGOA
SANTA – MG
OBRA PARTICULAR

ESC: 1:1000

	N ₂ :
--	------------------

FOLHA ÚNICA

CT02-0S16LS2

ARQ