



DIVERSAS RUAS
BAIRRO PROMISSÃO I
LAGOA SANTA - MG
LOCAL : 80128

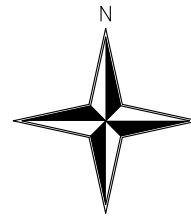

PROJETO SOMENTE PARA APROVAÇÃO
POSTERIORMENTE SERÁ EXECUTADO POR OUTRA EMPREITEIRA.

"NOSSO MELHOR PROJETO É GARANTIR A SEGURANÇA DE TODOS"

CONSUMIDOR: PREFEITURA MUNICIPAL DE LAGOA SANTA
CNPJ:73.357.469/0001-56
ENDEREÇO: RUA SÃO JOÃO, N° 290 - CENTRO
CEP: 33.400-000
MUNICÍPIO: LAGOA SANTA-MG
TELEFONE: (31) 3688-1300
N. CLIENTE CEMIG: 7000009502

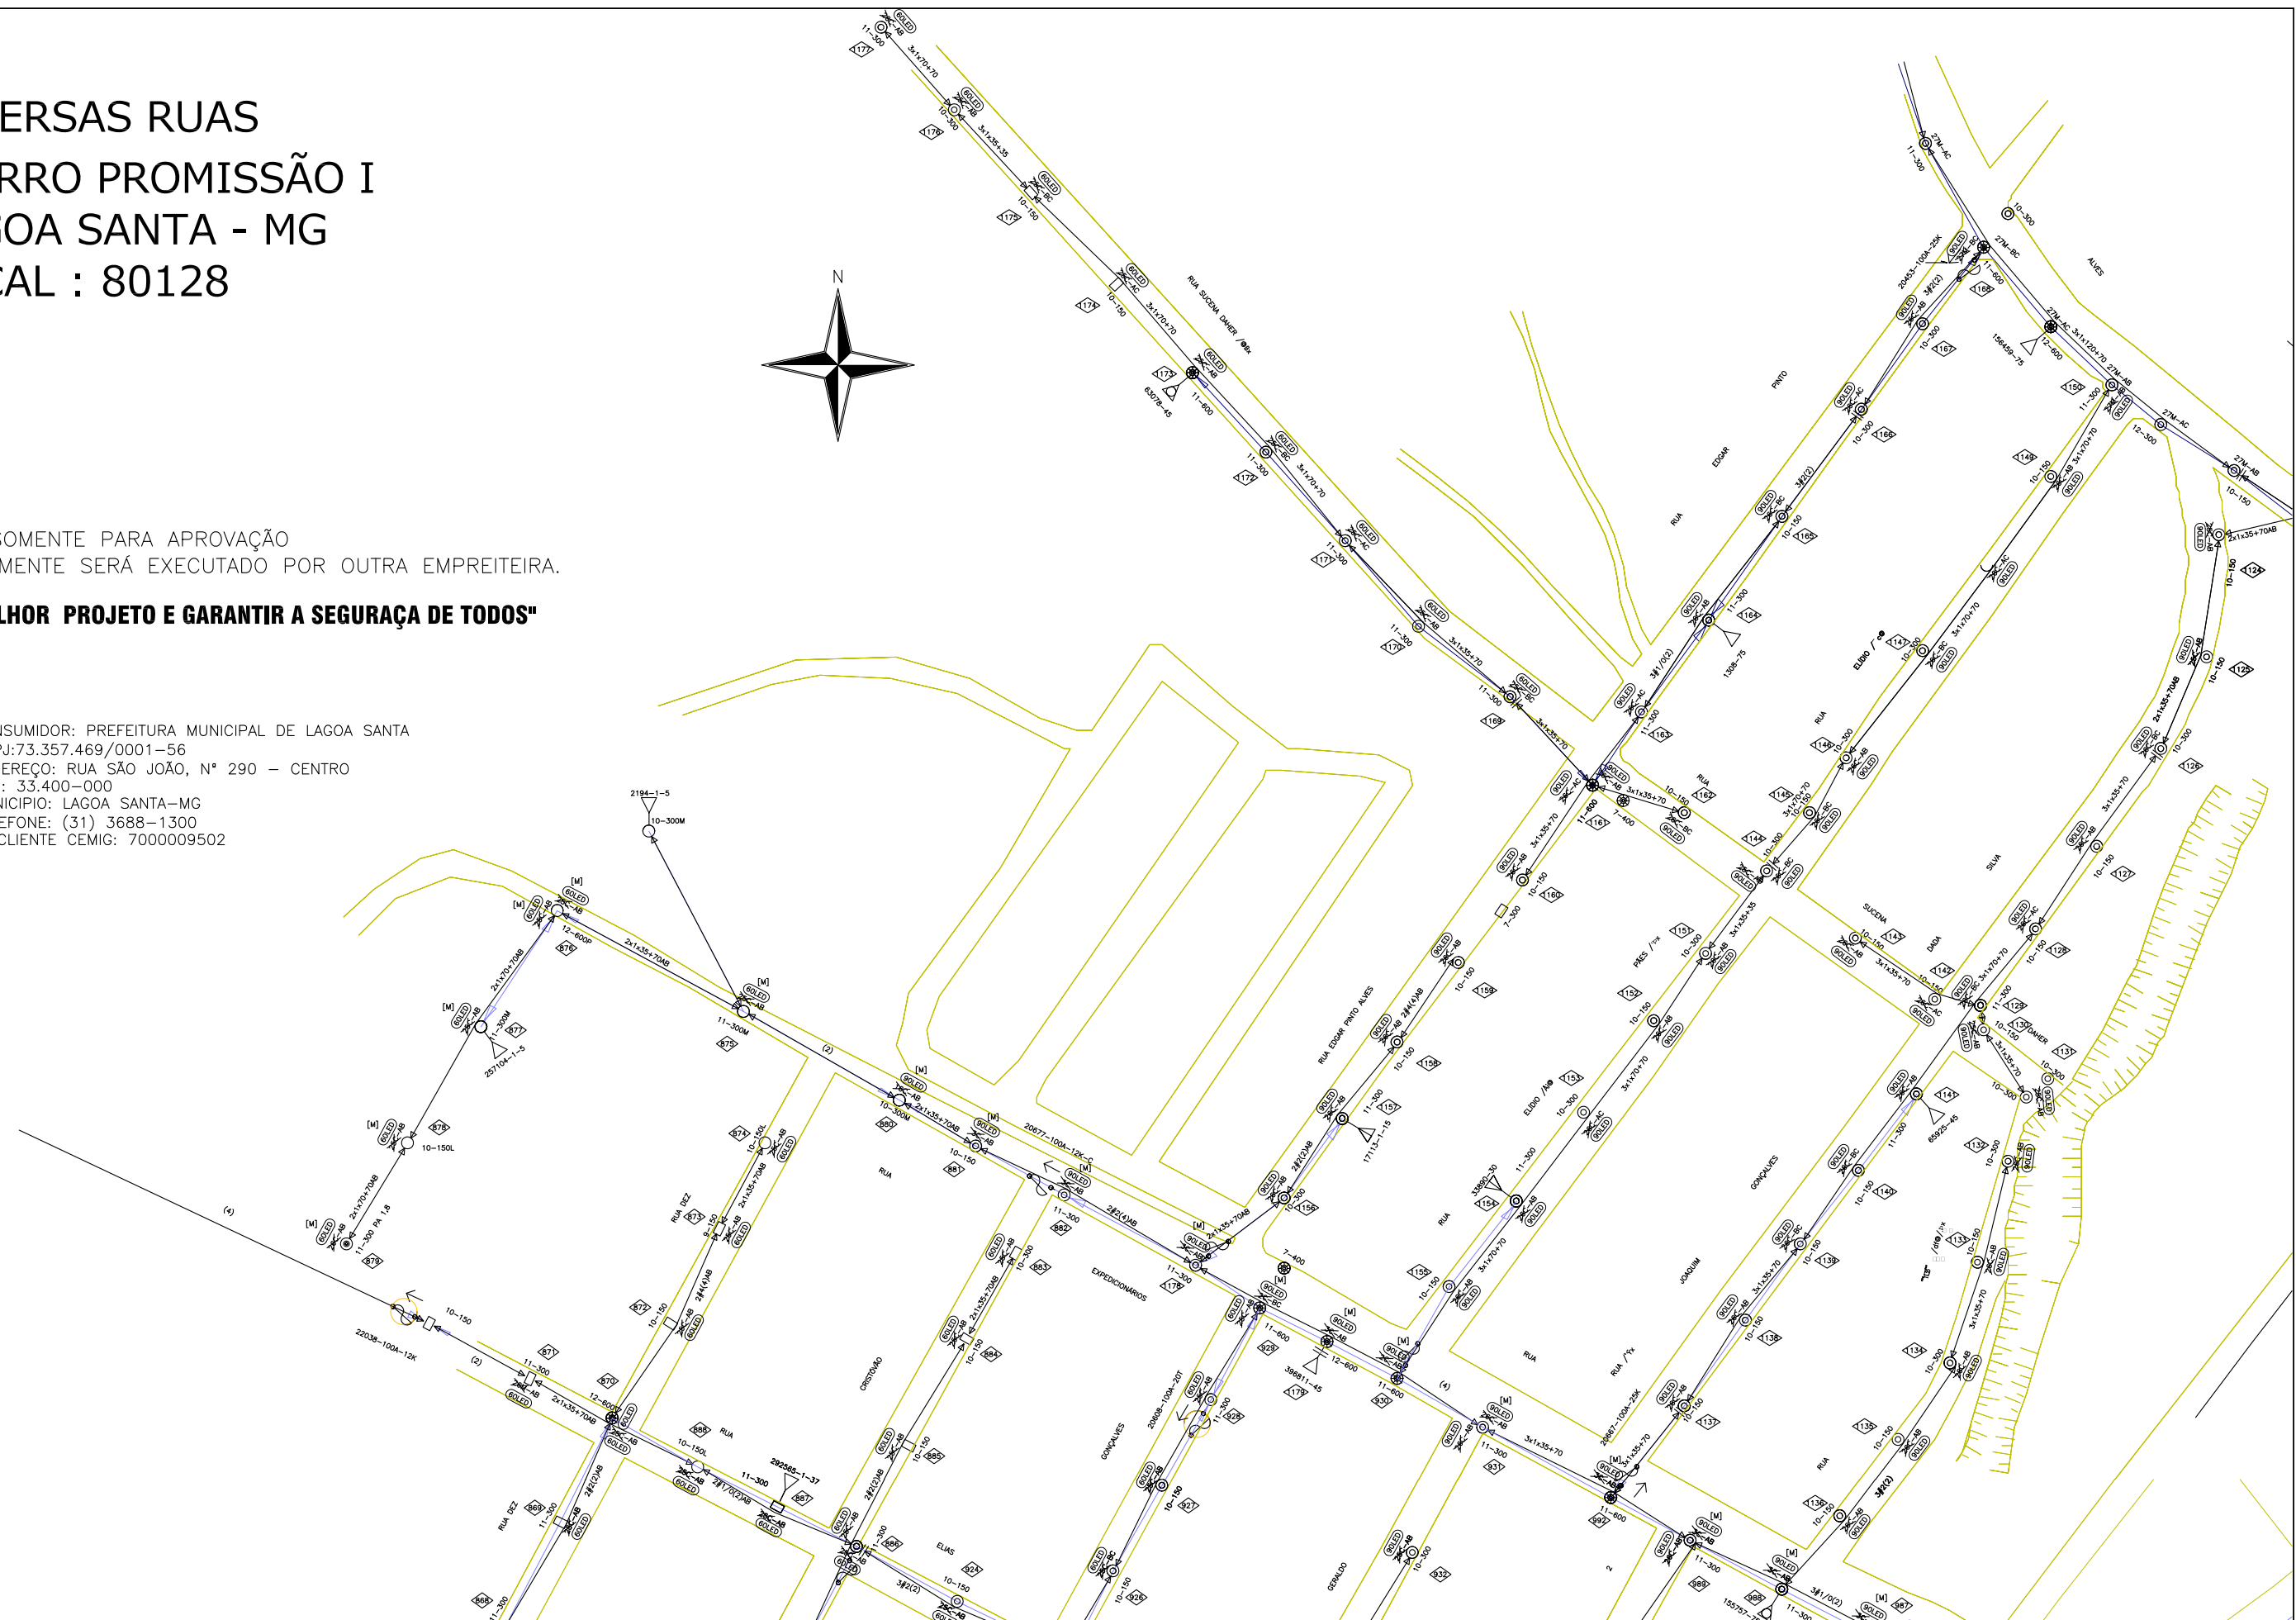[illegible]

--	--	

NOTAS :

1 - NÃO HÁ IMPACTO AMBIENTAL QUE JUSTIFIQUE QUALQUER LICENÇA.

2 - PROJETO SEM INTERFERÊNCIA COM OUTRAS EMPRESAS DE SERVIÇO PÚBLICO.

 **André Gomes**
Engenharia

RT e PROJETO

<p>RUA GAMA CERQUEIRA, 161 - SALA 08 JARDIM AMERICA - BH - MG CEP 30421-338 Tel.: (31) 99788-8780 3243-7339 CNPJ: 19.556.837/0001-40</p>			
VISTO		VISTO	
ASSIN.	MATRICULA	ASSIN.	MATRICULA
APROV.		APROV.	
ASSIN.	MATRICULA	ASSIN.	MATRICULA
DATA		DATA	
ELABORAÇÃO DO PROJETO: 23 / 08 / 2021			

EFICIENTIZAÇÃO DE DE IP, DIVERSAS
RUAS, BAIRRO PROMISSAO I – NO
MUNICÍPIO DE LAGOA SANTA – MG.
OBRA PARTICULAR
7ª ETAPA

ESC.:1:1000

	Nº
--	----

FOLHA	1/2
-------	-----

DS102LS1G

Formato
A1