



DIVERSAS RUAS
BAIRRO JARDIM IMPERIAL
BAIRRO PORTAL DO SOL
LAGOA SANTA
LOCAL 80128

CONSUMIDOR: PREFEITURA MUNICIPAL DE LAGOA SANTA
CNPJ: 73.357.469/0001-56
ENDEREÇO: RUA SÃO JOÃO, N° 290 - CENTRO
CEP: 33.400-000
MUNICÍPIO: LAGOA SANTA-MG
TELEFONE: (31) 3688-1300
N. CLIENTE CEMIG: 7000009502

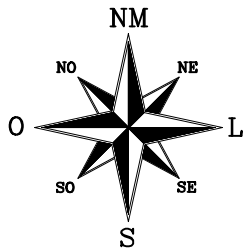

PROJETO SOMENTE PARA APROVAÇÃO
POSTERIORMENTE SERÁ EXECUTADO POR OUTRA EMPREITEIRA.
"NOSSO MELHOR PROJETO E GARANTIR A SEGURANÇA DE TODOS"

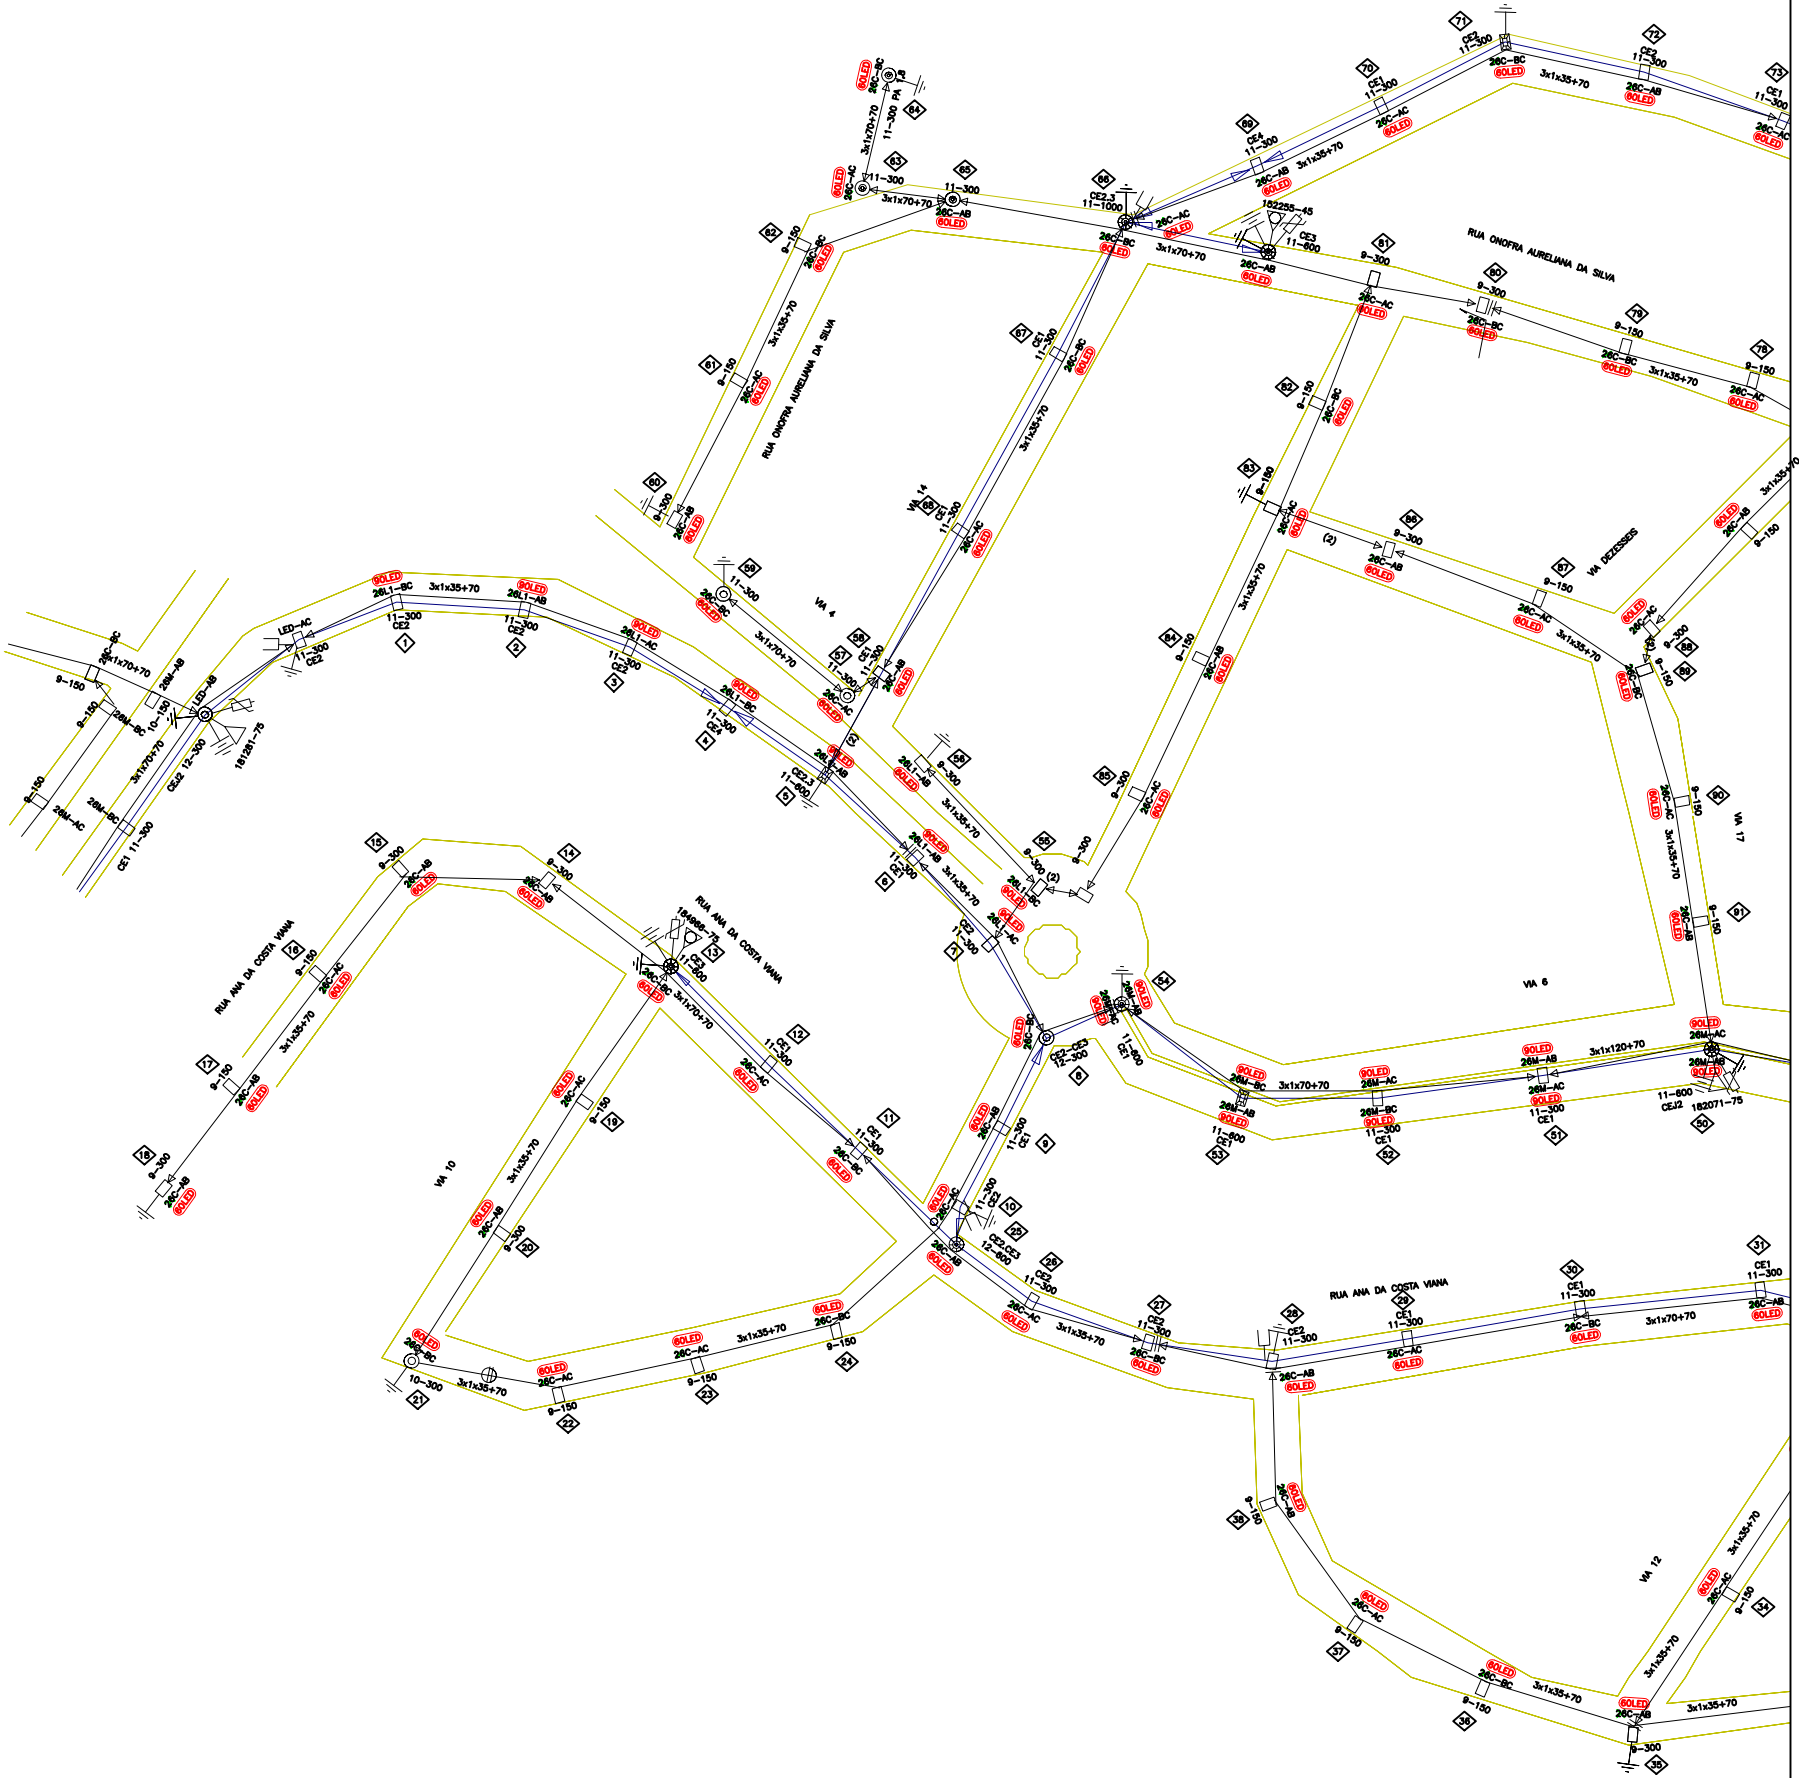

- NOTAS :
- 1 - NÃO HÁ IMPACTO AMBIENTAL QUE JUSTIFIQUE QUALQUER LICENÇA.
 - 2 - PROJETO SEM INTERFERÊNCIA COM OUTRAS EMPRESAS DE SERVIÇO PÚBLICO.
 - 5 - RUAS COM MEIO FIO.

André Gomes
Engenharia

RUA GAMA CERQUEIRA, 181 - SALA 02
JARDIM IMPERIAL - BH - MG CEP 30421-335
Tel: (31) 98788-5780 / 3243-7339
CNPJ: 19.556.837/0001-40

VISTO
ASSIN. MATRÍCULA
APROV. MATRÍCULA
ASSIN. MATRÍCULA
DATA DATA
28/12/2021

EFICIENTIZAÇÃO DE IP EM DIVERSAS RUAS
NO BAIRRO JARDIM IMPERIAL E PORTAL
DO SOL - NO MUNICÍPIO DE LAGOA
SANTA - MG - OBRA PARTICULAR

ESC.: 1:1000

N°

FOLHA 1/3

CT02-0510LS5

Formulo A1