
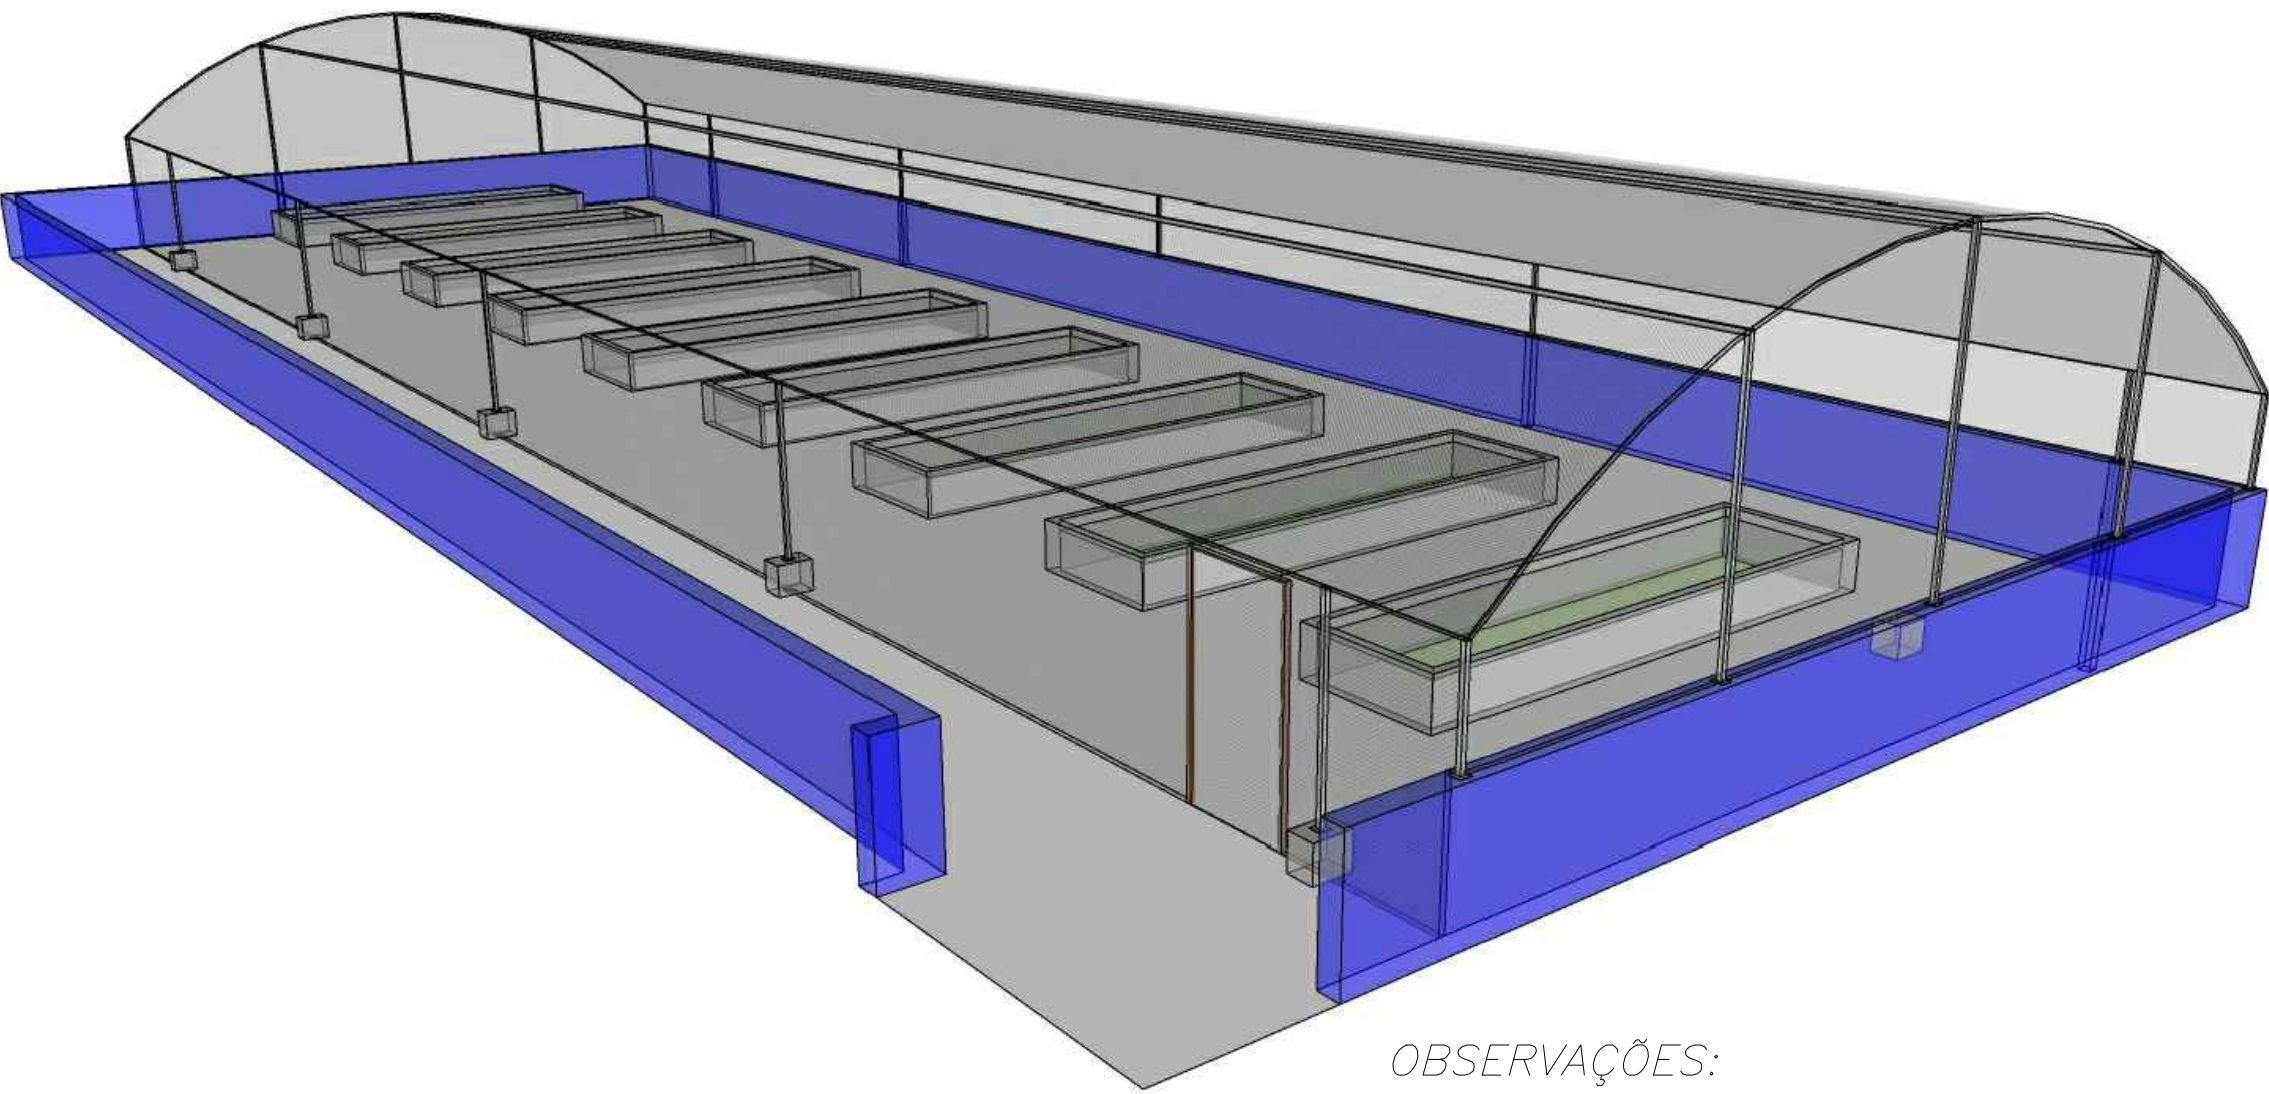


Tela tipo sombrite p/ horta  
estufa – cor branca  
Metragem total: 510,0 m²

Estrutura metálica leve p/  
fixação de tela tipo sombrite

PLANTA DE COBERTURA  
ESCALA 1:50

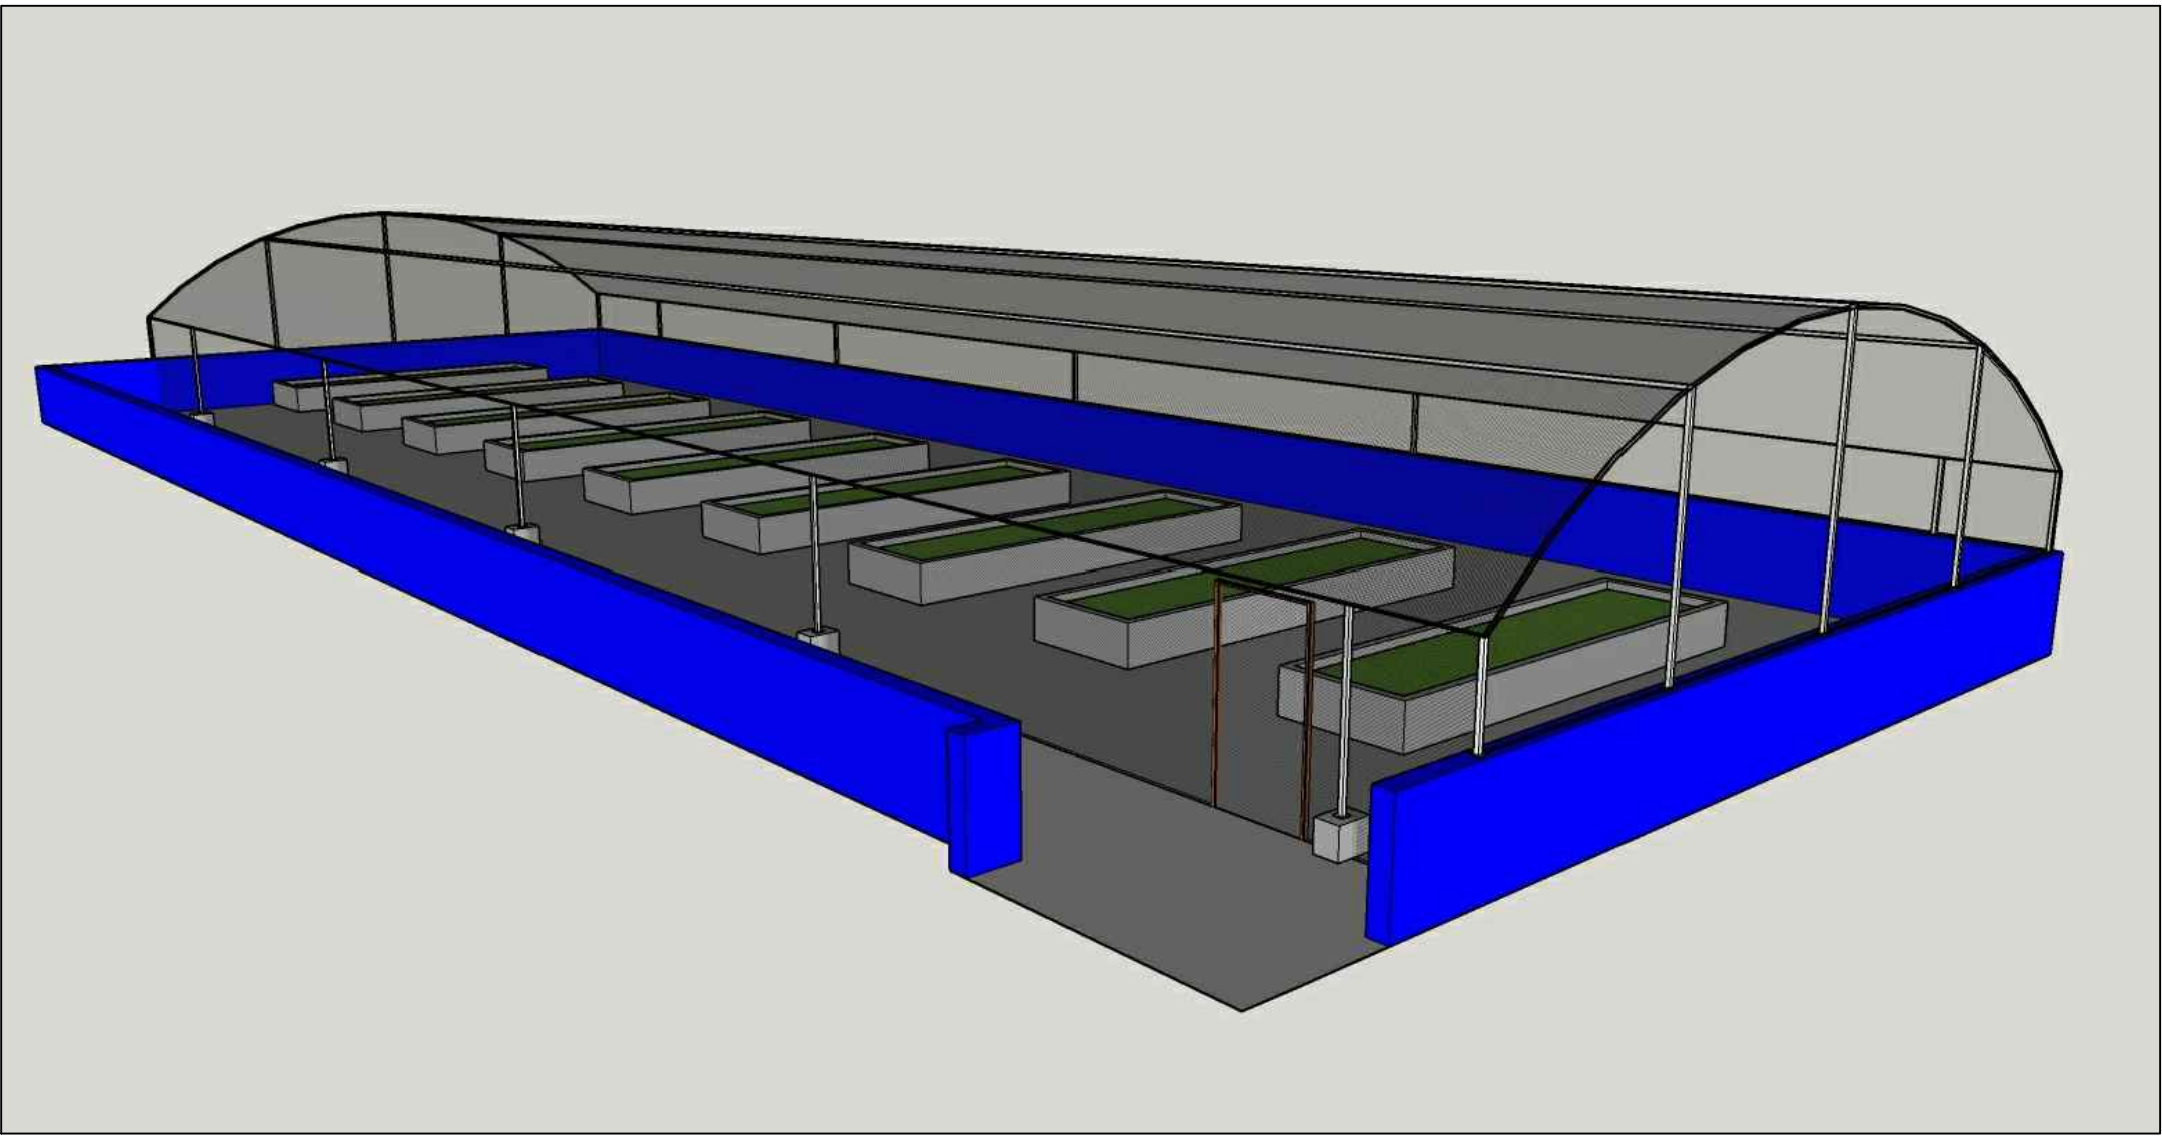

OBSERVAÇÕES:

A estrutura metálica deverá ser apoiada nos pilares sobressalentes e na platibanda mantendo o alinhamento dos mesmos.

TÍTULO  
PROJETO DE ESTRUTURA METÁLICA PARA HORTA - E.M. DONA MARUCAS

DETALHES DO PROJETO

PROJETO ARQUITETÔNICO E.M. DONA MARUCAS  
ASSUNTO 1:50  
ESCALA

PROCESSO LICITATÓRIO  
FASES E TRECHOS

PLANTA COBERTURA - PERSPECTIVAS

OBSERVAÇÕES

AUTORES

SDU

Proprietário(a):  
SECRETARIA DE DESENVOLVIMENTO URBANO / SDU  
PREFEITURA MUNICIPAL DE LAGOA SANTA

VISTOS

FOLHA

02/02

RESPONSÁVEL PELO PROJETO ARQUITETÔNICO

SECRETARIA DE DESENVOLVIMENTO URBANO