


1 PLANTA COBERTURA
ESCALA 1:100

OBSERVAÇÕES:

- Vedação da platibanda em ACM na cor azul;
- Estrutura metálica e cobertura em telha termoacústica trapézoidal.
- A estrutura deverá ser preferencialmente conectada com o telhado existente (na mesma altura). Caso necessário, compatibilizar a localização dos pilares com o projeto arquitetônico.
- As medidas devem ser compatibilizadas in loco, caso necessário.

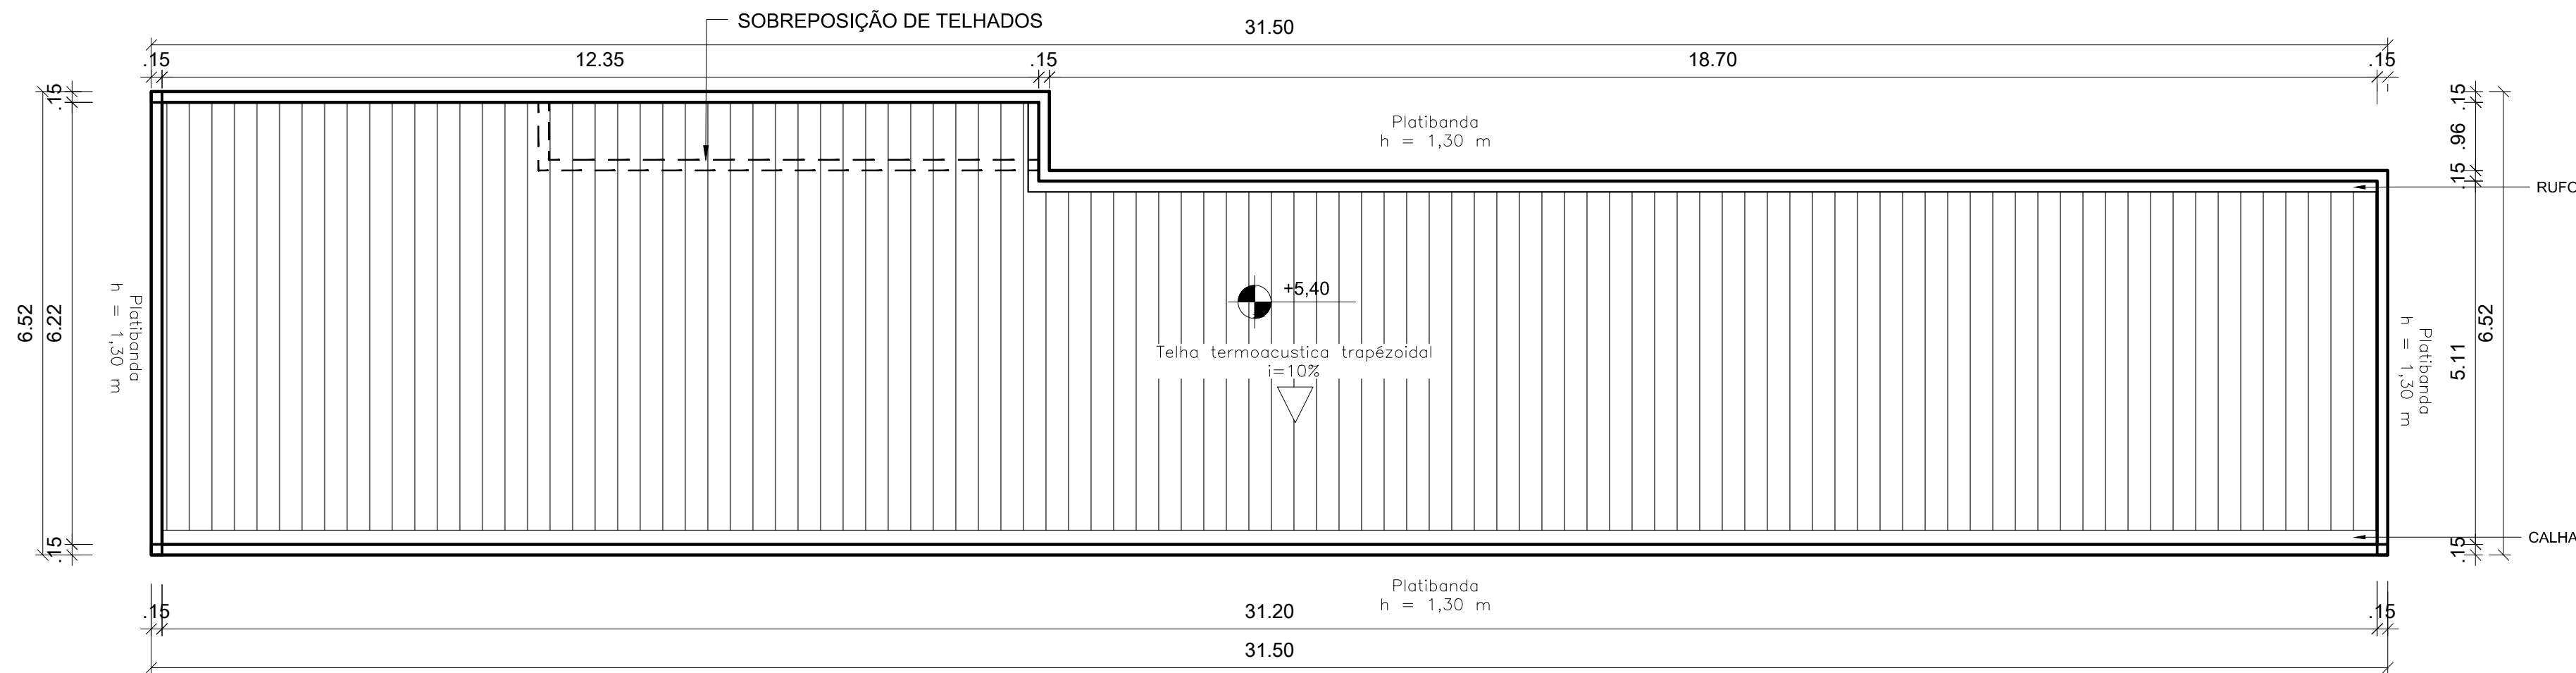

2 COBERTURA A
ESCALA 1:75

TÍTULO
PROJETO DE COBERTURA METÁLICA E.M. DONA MARUCAS

DETALHES DO PROJETO

PROJETO ARQUITETÔNICO E.M. DONA MARUCAS 1:100 - 1:75
ASSUNTO ESCALA

PROCESSO LICITATÓRIO

FASES E TRECHOS

PLANTA DE COBERTURA - CORTE

OBSERVAÇÕES

AUTORES

SDU

Proprietário(a):
SECRETARIA DE DESENVOLVIMENTO URBANO / SDU
PREFEITURA MUNICIPAL DE LAGOA SANTA

VISTOS

FOLHA

RESPONSÁVEL PELO PROJETO ARQUITETÔNICO

SECRETARIA DE DESENVOLVIMENTO URBANO

01/03