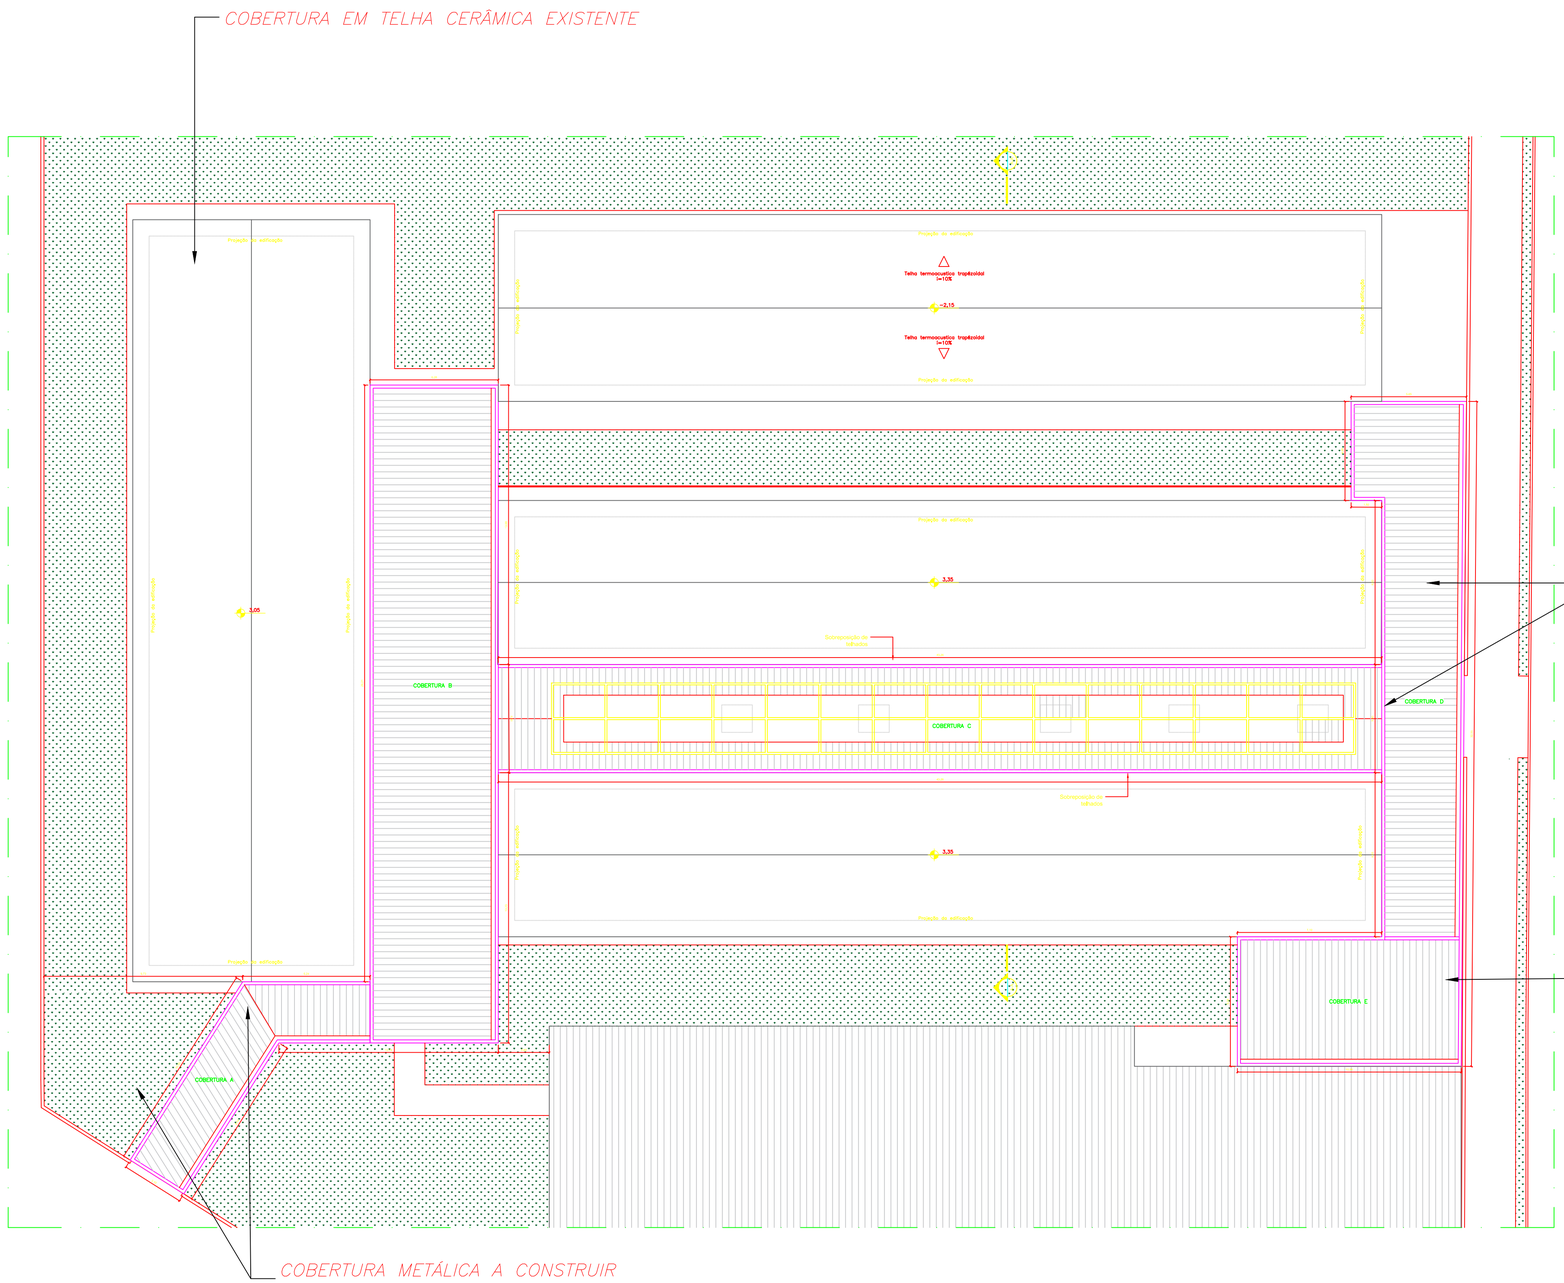

1 PLANTA COBERTURA
ESCALA 1:100

OBSERVAÇÕES:

- Vedação da platibanda em ACM na cor azul;
- A vedação em ACM deverá ser feita em toda a extensão do telhado (projetado e existente);
- Estrutura metálica e cobertura em telha termoacústica trapêzoidal.
- A estrutura será sobreposta a cobertura existente. Caso necessário, compatibilizar a localização dos pilares com o projeto arquitetônico.
- As medidas devem sem compatibilizadas in loco, caso necessário;
- A estrutura metálica deverá ser vedada com forro, vedando, também, a estrutura aparente do telhado existente.

TÍTULO
PROJETO DE COBERTURA METÁLICA E.M. MÉRCIA MARGARIDA LACERDA MACHADO

DETALHES DO PROJETO

PROJETO ARQUITETÔNICO E.M. MÉRCIA MARGARIDA L. MACHADO
ASSUNTO

1:100 - 1:75
ESCALA

PROCESSO LICITATÓRIO
FASES E TRECHOS

PLANTA DE COBERTURA - CORTE

OBSERVAÇÕES

AUTORES

SDU

Proprietário(a):
SECRETARIA DE DESENVOLVIMENTO URBANO / SDU
PREFEITURA MUNICIPAL DE LAGOA SANTA

VISTOS

RESPONSÁVEL PELO PROJETO ARQUITETÔNICO

SECRETARIA DE DESENVOLVIMENTO URBANO

FOLHA

01/04