



VISTA DE TOPO

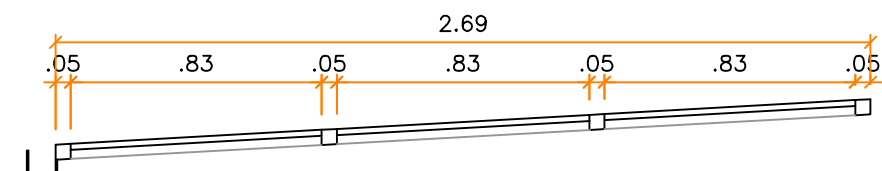


VISTA LATERAL DIREITA

DETALHE COBERTURA 7
ESCALA 1:25

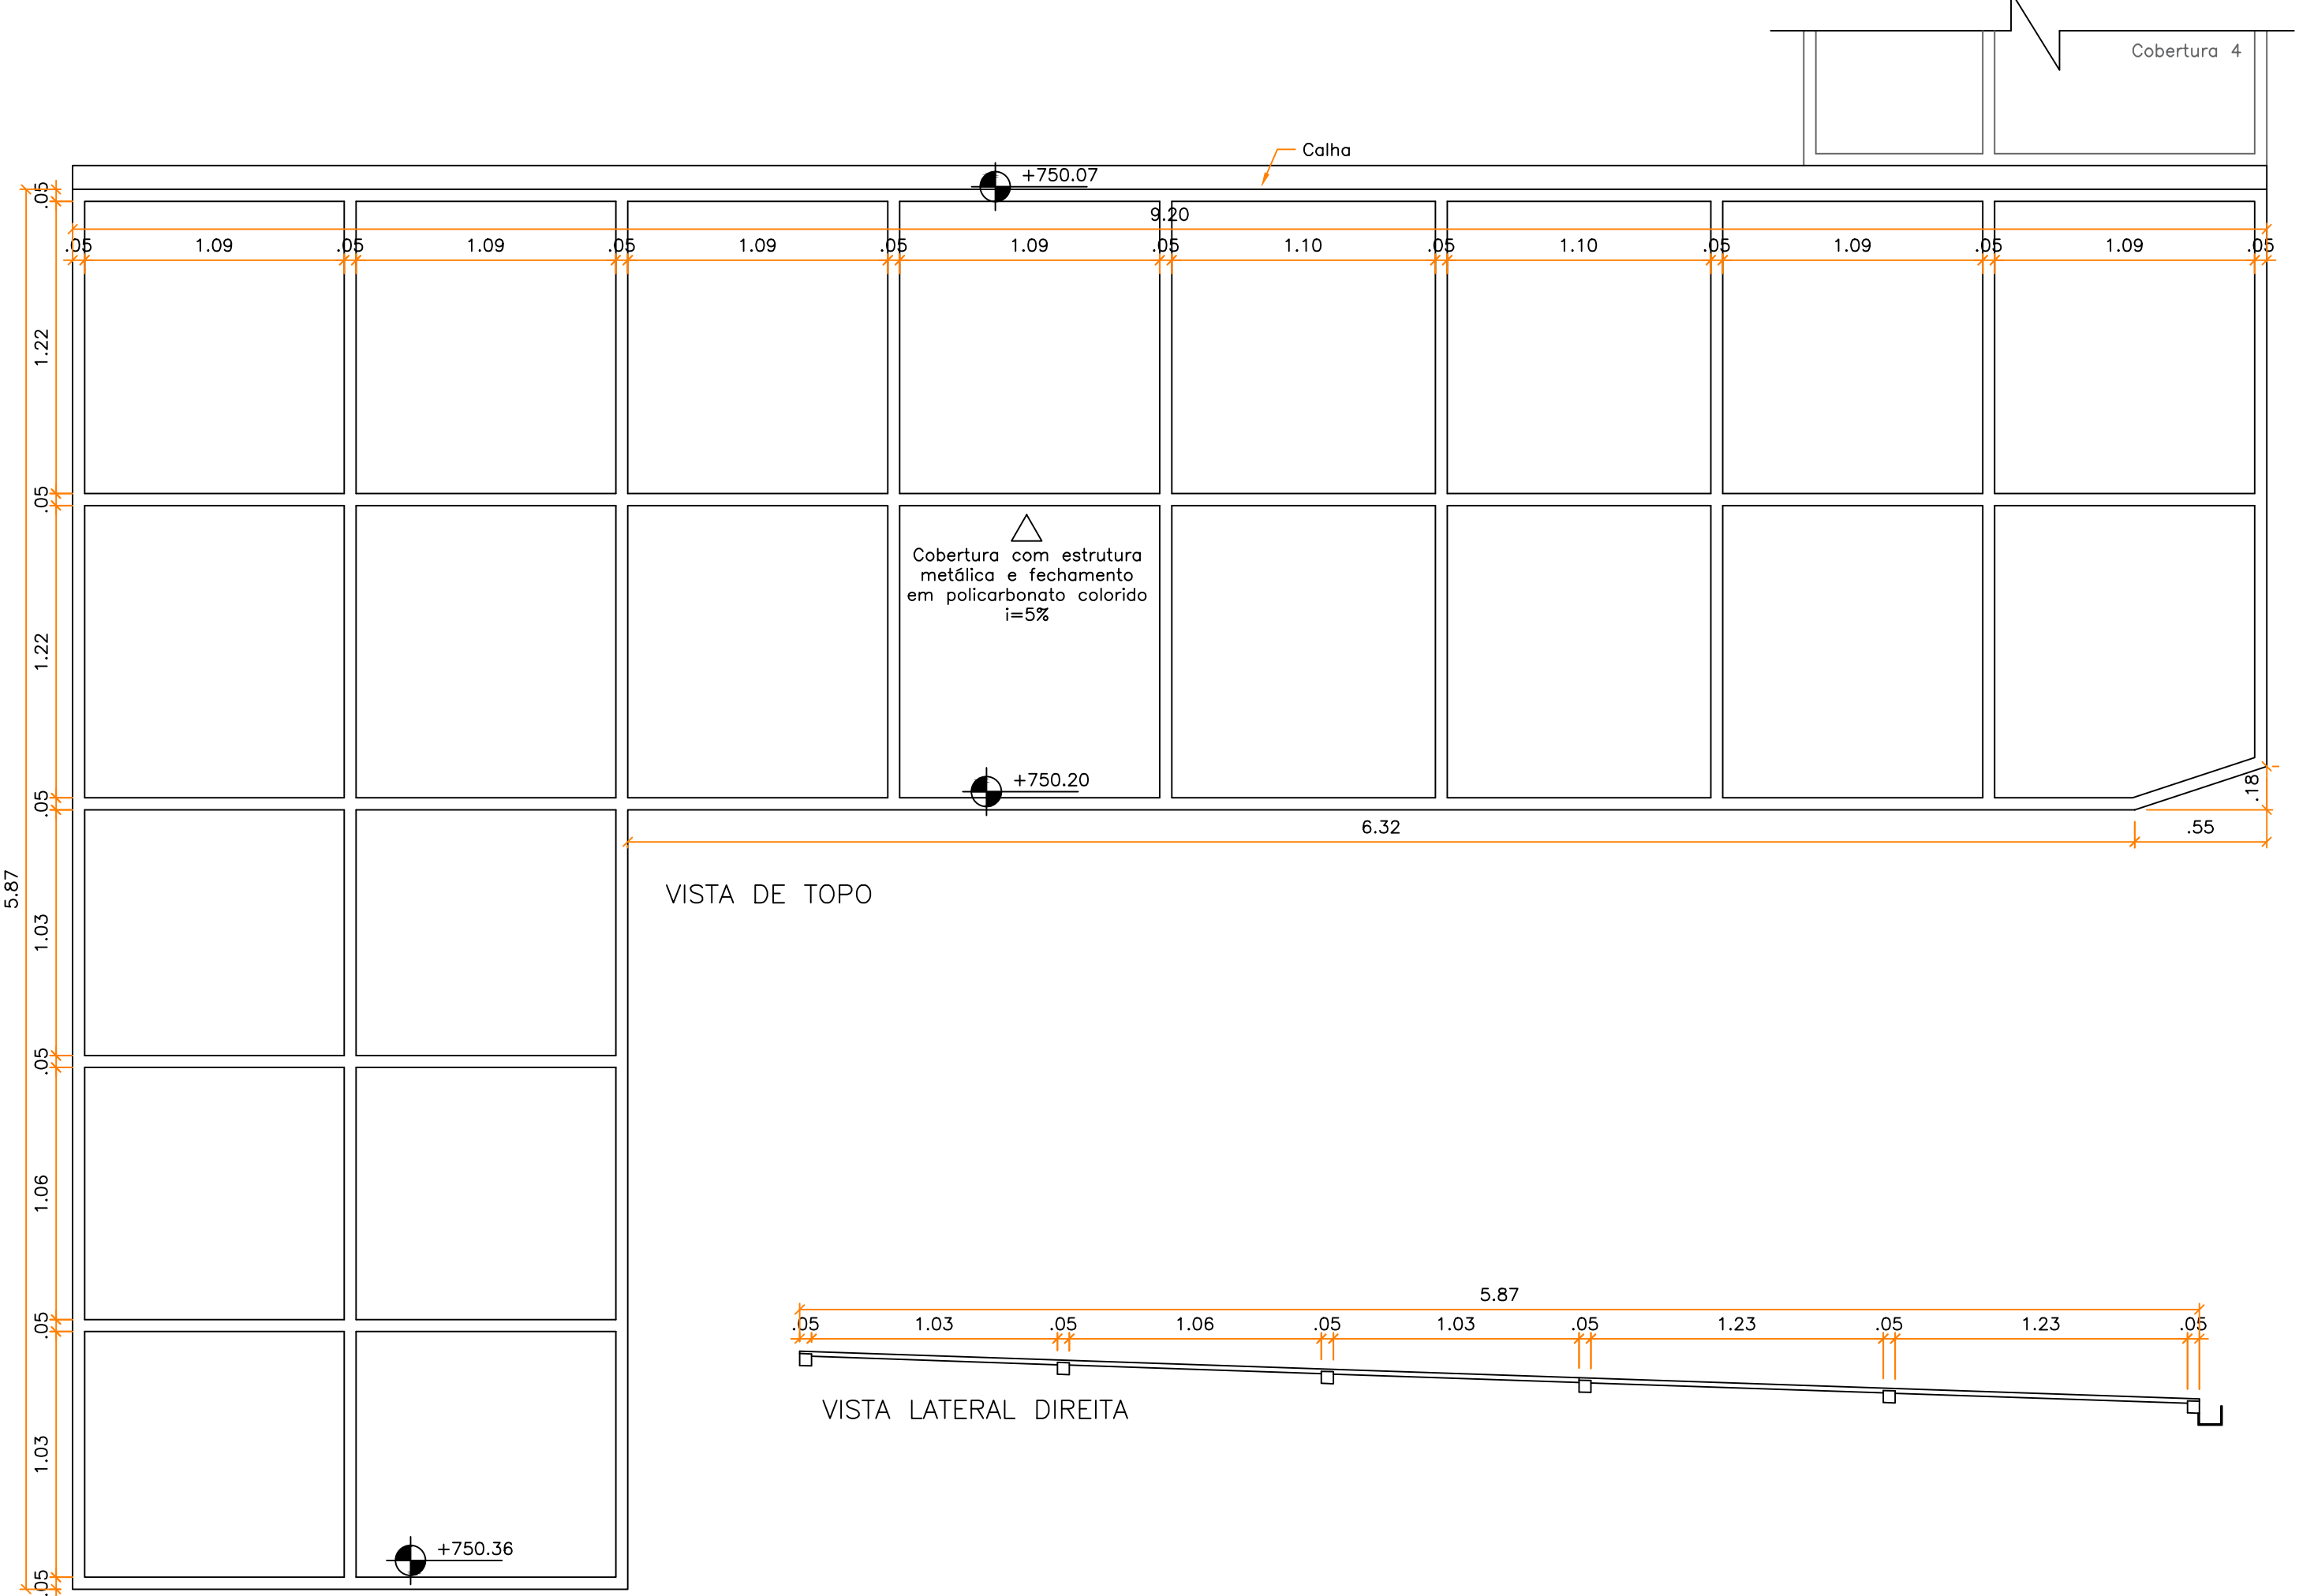


VISTA DE TOPO

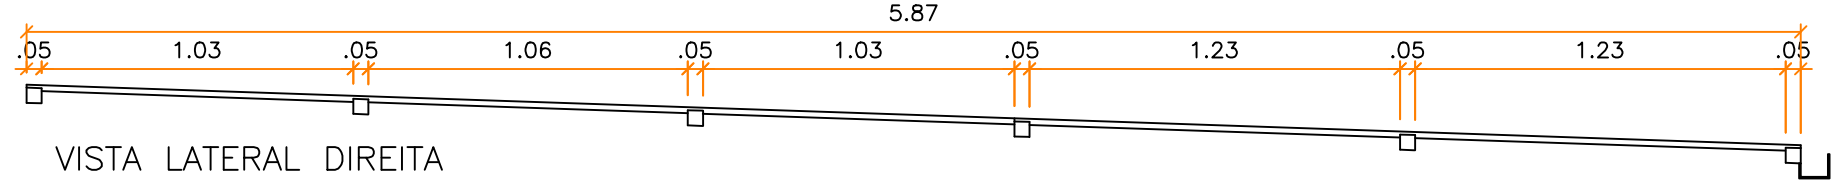


VISTA LATERAL DIREITA

DETALHE COBERTURA 2
ESCALA 1:25

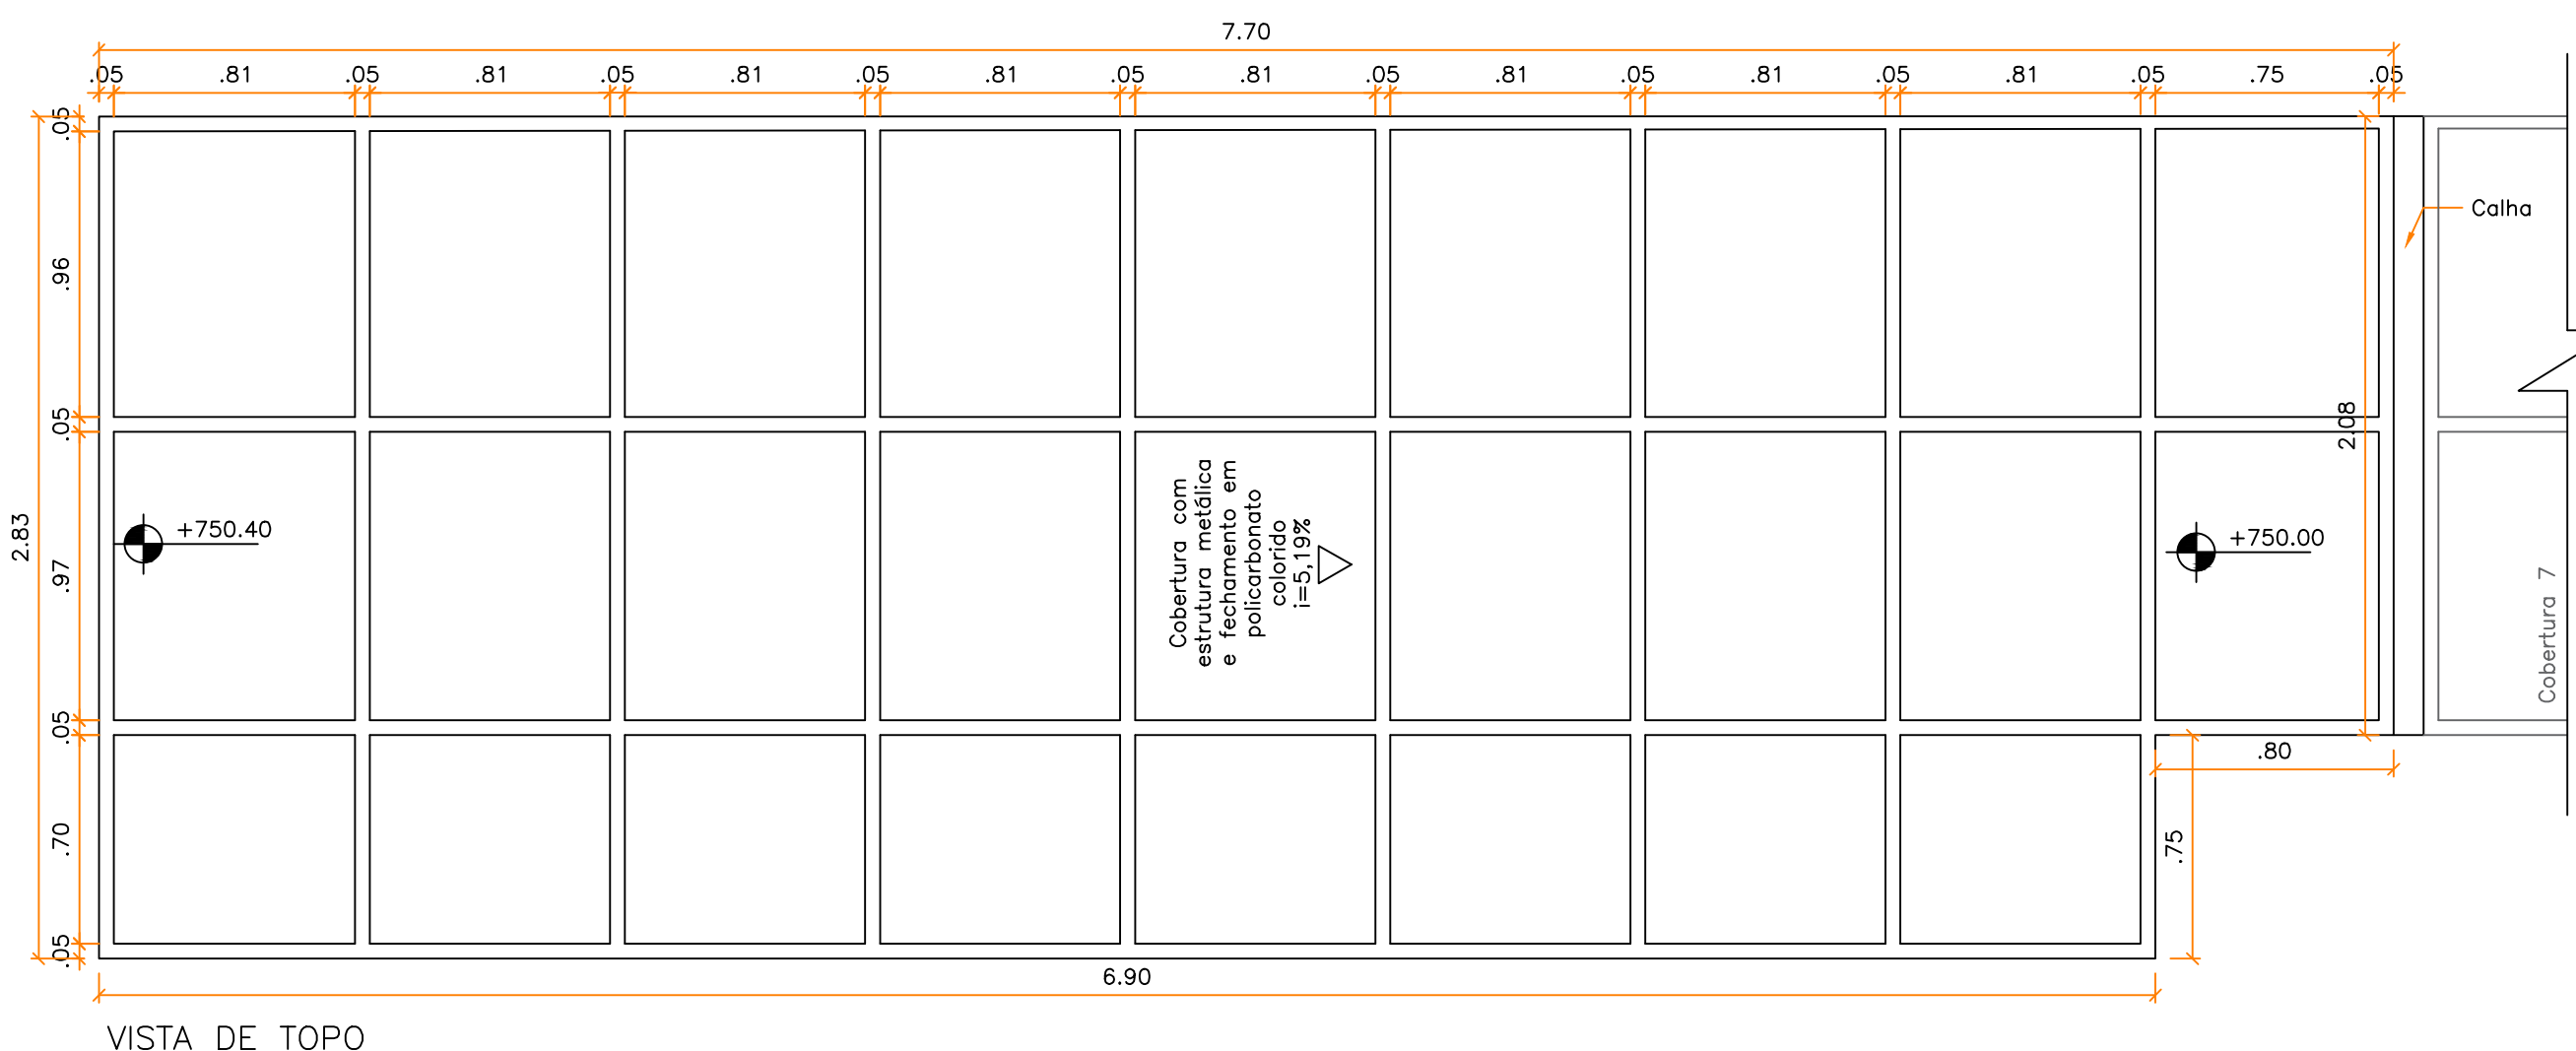


VISTA DE TOPO

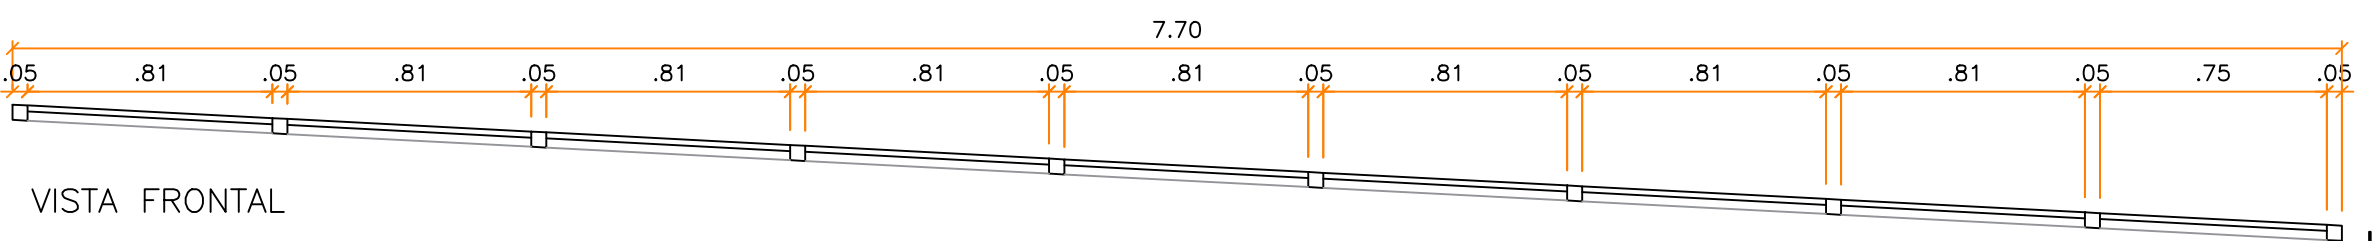

VISTA FRONTAL

DETALHE COBERTURA 6
ESCALA 1:25

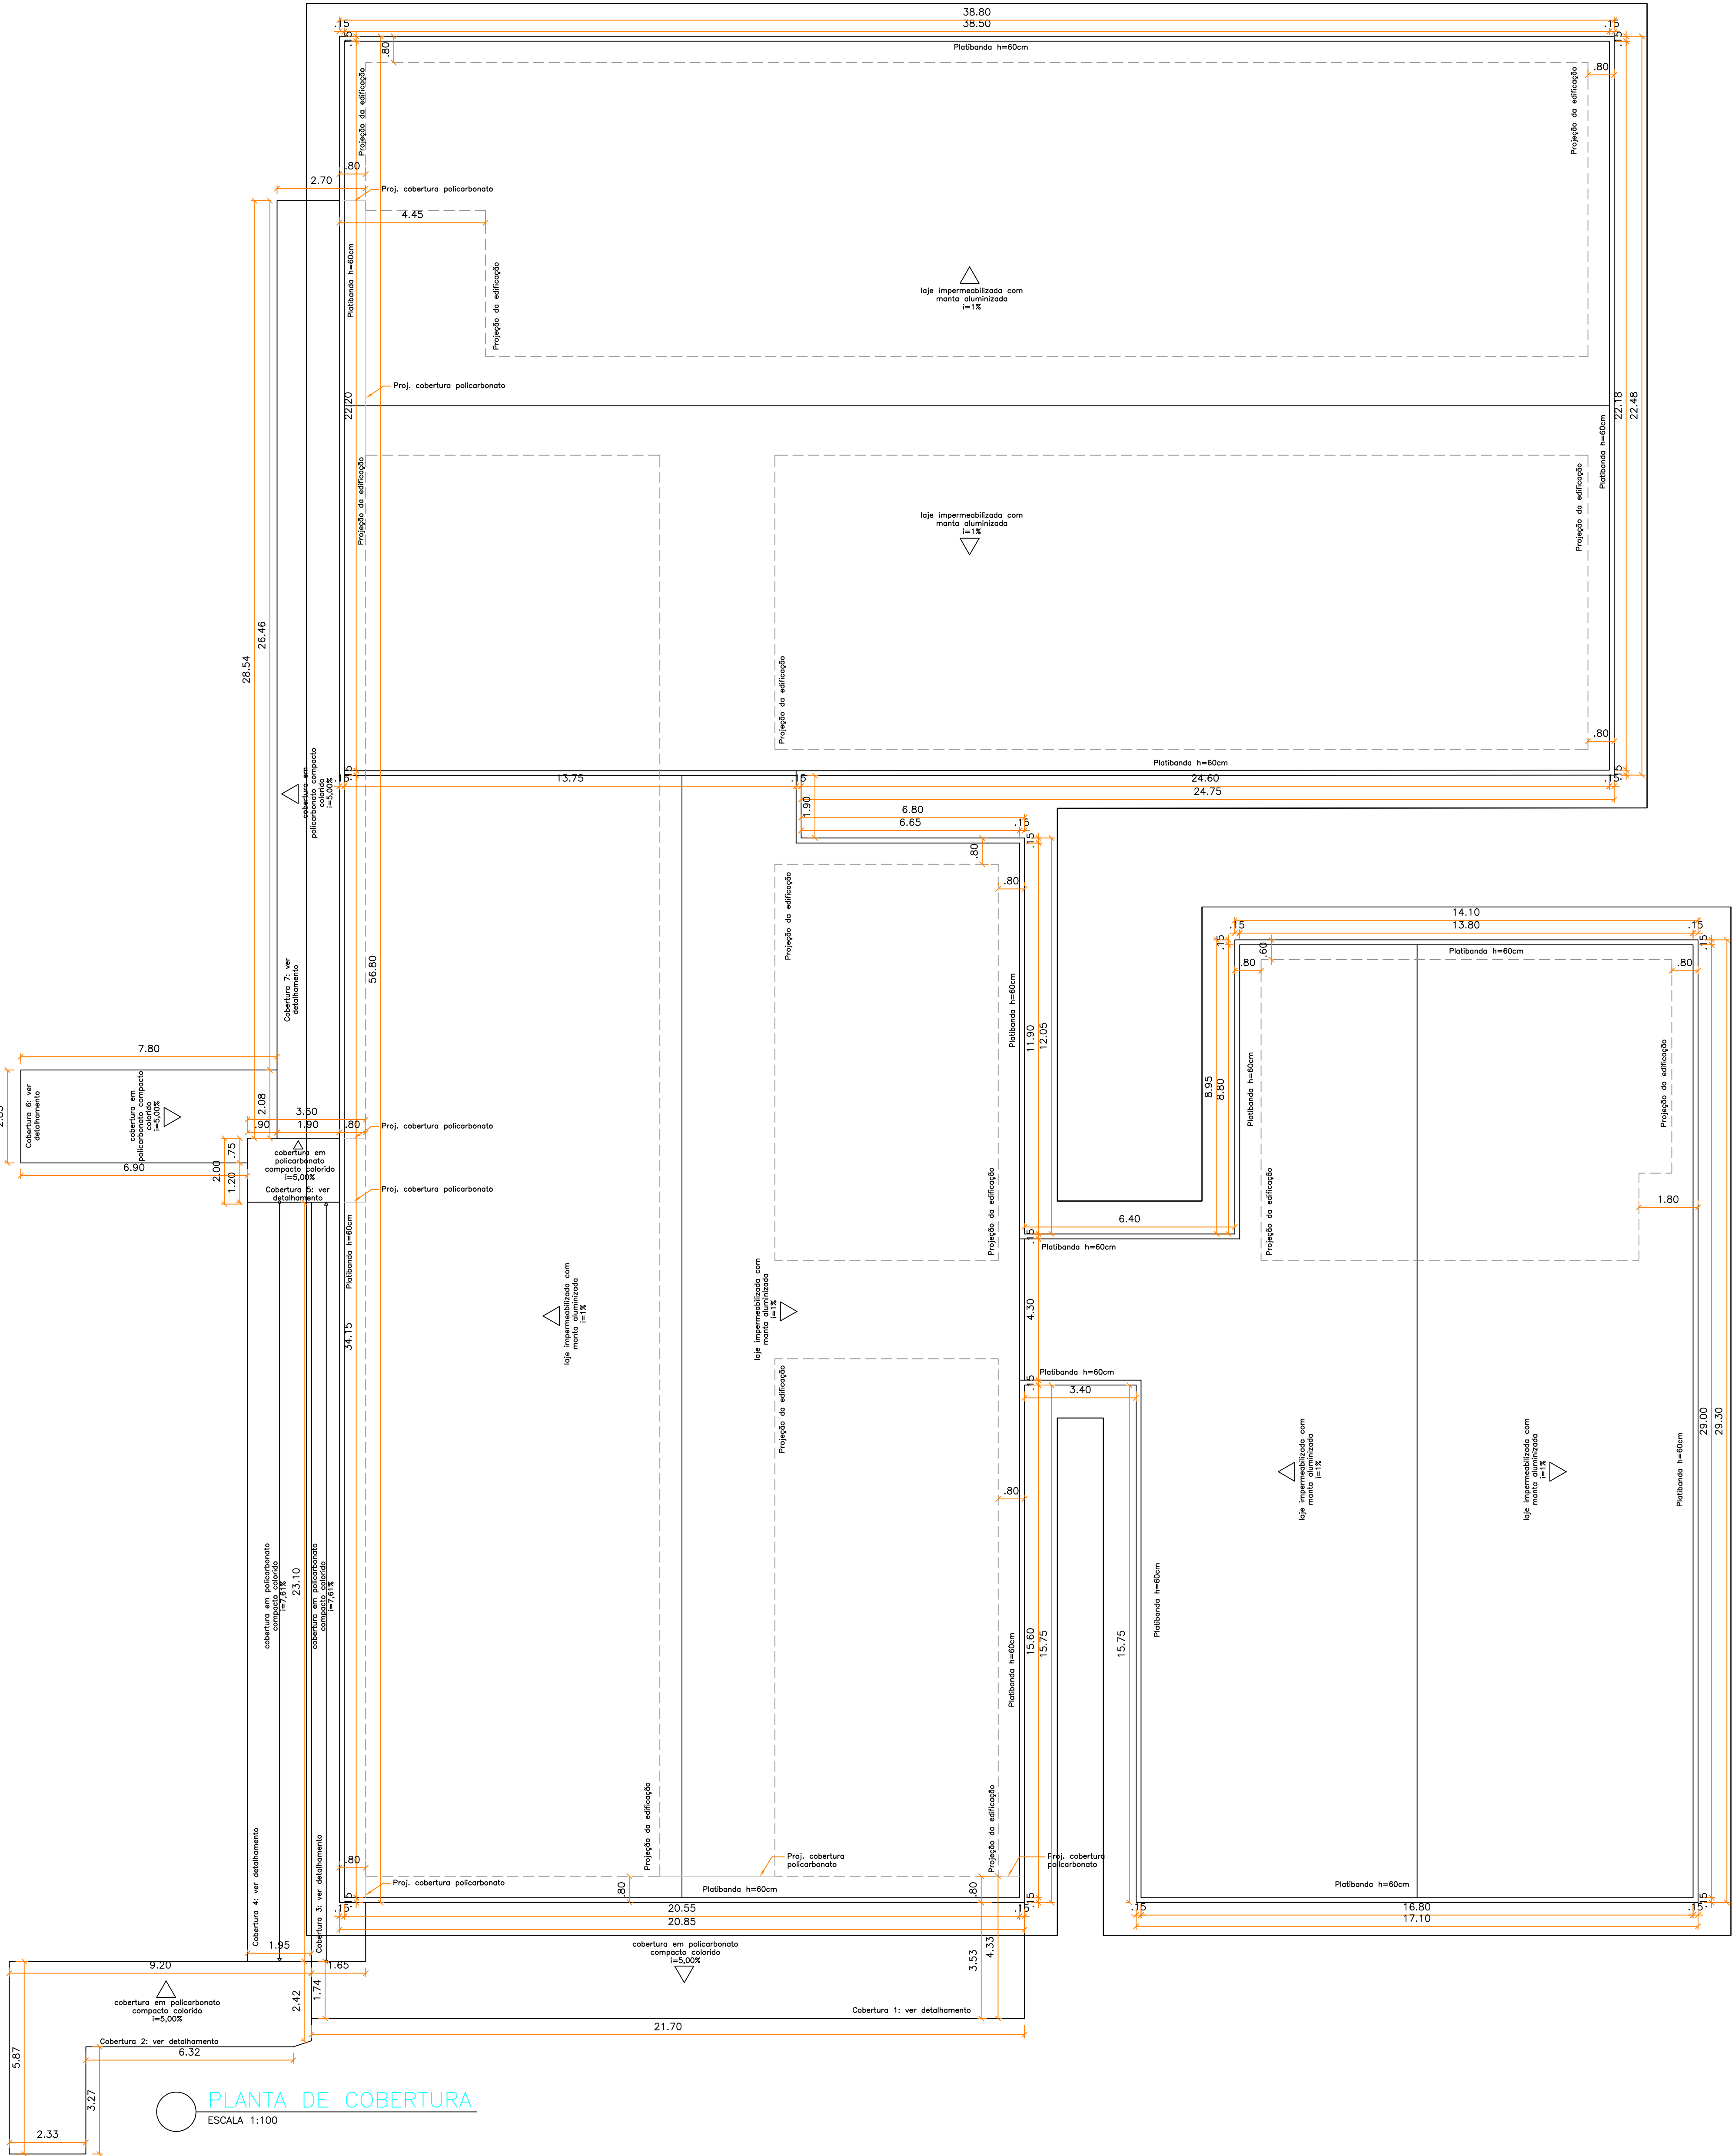

PLANTA DE COBERTURA
ESCALA 1:100

TÍTULO
PROJETO DA NOVA ESCOLA MUNICIPAL DONA NANÁ

DETALHES DO PROJETO

PROJETO ARQUITETÔNICO E.M.DONA NANÁ

INDICADA

ASSUNTO

FASE 1

PÁGS 7 REVIS

PLANTA DE COBERTURA

COBERTURA RAMPA

OBSERVAÇÕES

AUTORES

SDU

Proprietário(s):
SECRETARIA DE DESENVOLVIMENTO URBANO / SDU
PREFEITURA MUNICIPAL DE LAGOA SANTA

Responsável Técnico:
DORCENES DE SOUZA BARBOSA
CREA: 147842/O-0

VISTOS

FOLHA

RESPONSÁVEL PELO PROJETO ARQUITETÔNICO
DR. BRUNO R. G. FREITAS

SECRETÁRIO DE DESENVOLVIMENTO URBANO
DR. BRUNO SALGADO

03/08