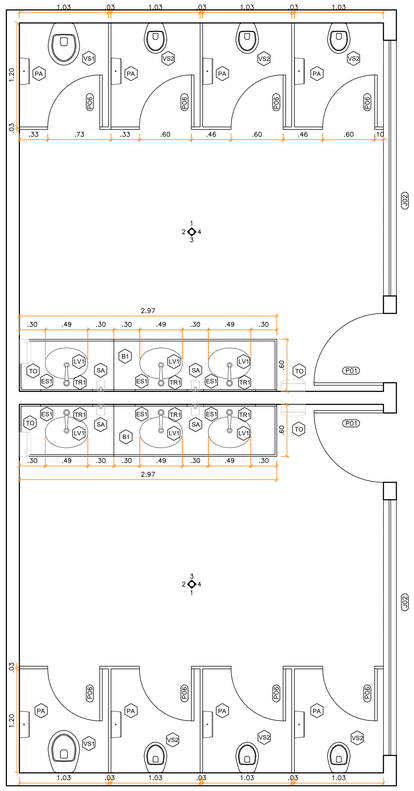

BANHEIRO 3 – FEMININO E MASCULINO
ESCALA 1:25

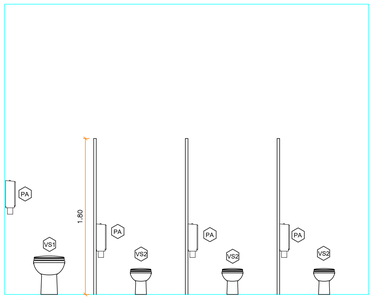

VISTA 1

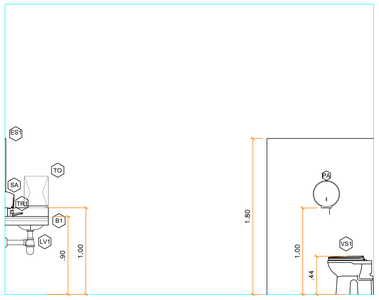

VISTA 2

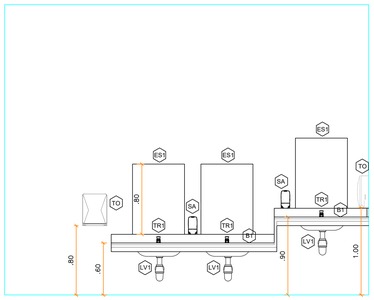

VISTA 3

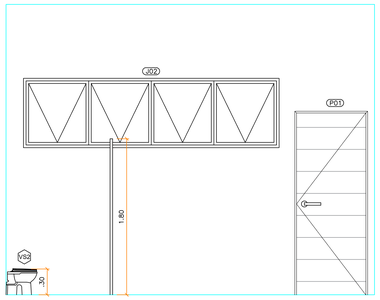

VISTA 4

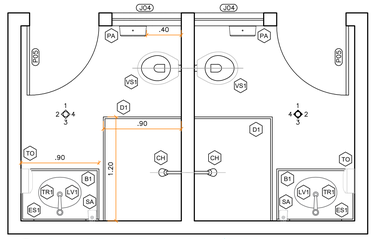

BANHEIRO DE FUNCIONÁRIOS
ESCALA 1:25

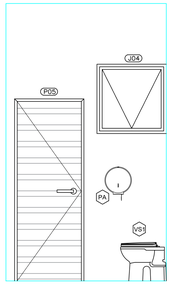

VISTA 1

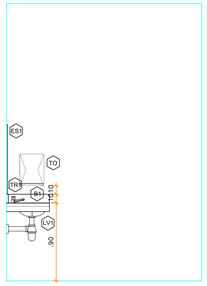

VISTA 2

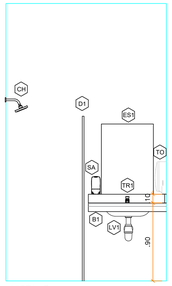

VISTA 3

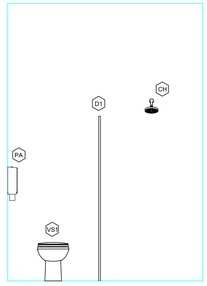

VISTA 4

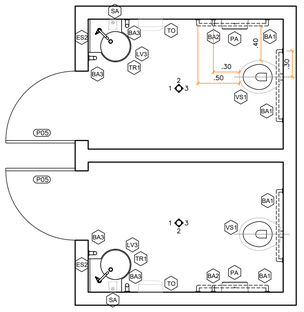

BANHEIRO – ADMINISTRAÇÃO
ESCALA 1:25

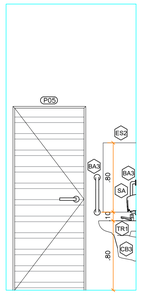

VISTA 1

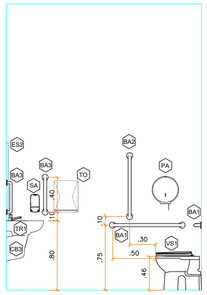

VISTA 2

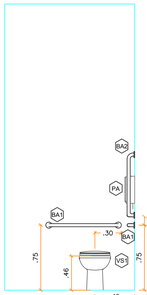

VISTA 3

ESPECIFICAÇÕES

LOUÇAS

CÓD.	QTD.	DESCRIÇÕES
VS1	10	BACIA SANITÁRIA CONVENCIONAL, COM ASSENTO, NA COR BRANCA REF.: DECA OU EQUIVALENTE
VS2	33	BACIA SANITÁRIA INFANTIL, COM ASSENTO, NA COR BRANCA REF.: DECA OU EQUIVALENTE
LV1	36	CUBA DE EMBUTIR OVAL, EM LOUÇA BRANCA, 49X36CM REF.: DECA OU EQUIVALENTE
LV2	2	LAVATÓRIO SUSPENSO COM COLUNA EM LOUÇA BRANCA REF.: DECA OU EQUIVALENTE
LV3	4	LAVATÓRIO SUSPENSO DE CANTO, 38,5X38,5CM REF.: DECA OU EQUIVALENTE
TQ	2	TANQUE CERÂMICO COM COLUNA, COM CAPACIDADE DE ATÉ 30L, NA COR BRANCO REF.: DECA OU EQUIVALENTE

ACESSÓRIOS

CÓD.	QTD.	DESCRIÇÕES
PA	42	PORTA PAPEL HIGIÊNICO ROLÃO EM PLÁSTICO ABS, COR BRANCO REF.: JPA OU EQUIVALENTE
TO	23	TOALHEIRA DE PAPEL INTERFOLHADO EM PLÁSTICO ABR, COR BRANCO REF.: JPA OU EQUIVALENTE
SA	39	SABONETEIRA EM PLÁSTICO ABS, DE SPRAY, COR BRANCO, COM CAPACIDADE PARA 900ML REF.: JPA OU EQUIVALENTE
ES1	36	ESPELHO EM CRISTAL NACIONAL, 4MM, 45X90CM CANTOS COLADOS NA PAREDE COM ADESIVO SELANTE DE SILICONE OU EQUIVALENTE
ES2	4	ESPELHO EM CRISTAL NACIONAL, 4MM, 60X90CM CANTOS COLADOS NA PAREDE COM ADESIVO SELANTE DE SILICONE OU EQUIVALENTE
BA1	8	BARRA DE APOIO RETA, 80CM, ACABAMENTO ALTO BRILHO REF.: TECHNOS OU EQUIVALENTE
BA2	8	BARRA DE APOIO RETA, 70CM, ACABAMENTO ALTO BRILHO REF.: TECHNOS OU EQUIVALENTE
BA3	8	BARRA DE APOIO RETA, 40CM, ACABAMENTO ALTO BRILHO REF.: TECHNOS OU EQUIVALENTE
BA4	2	BARRA DE APOIO RETA, 60CM, ACABAMENTO ALTO BRILHO REF.: TECHNOS OU EQUIVALENTE

TORNEIRAS E REGISTROS

CÓD.	QTD.	DESCRIÇÕES
CH	8	CHUVEIRO ELÉTRICO COMUM, CORPO DE PLÁSTICO, TIPO DUCHA REF.: LORENZETTI OU EQUIVALENTE
T1	41	TORNEIRA PARA LAVATÓRIO, DE MESA, COM FECHAMENTO AUTOMÁTICO REF.: DECA OU EQUIVALENTE
T2	2	TORNEIRA PARA TANQUE E JARDIM, DE PAREDE, EM METAL REF.: DECA OU EQUIVALENTE
T3	4	TORNEIRA PARA COZINHA, DE MESA, COM BICA ALTA E AREJADOR REF.: DECA OU EQUIVALENTE
T4	2	TORNEIRA PARA COZINHA, DE MESA, COM BICA MÓVEL E AREJADOR ARTICULADO REF.: DECA OU EQUIVALENTE

DIVERSOS

CÓD.	QTD.	DESCRIÇÕES
D1	1	BOX DE BANHEIRO EM VIDRO TEMPERADO, H=190CM
CB1	4	CUBA RETANGULAR DE COZINHA, EM AÇO INOX, ACABAMENTO ESCOVADO, 35X60X19CM REF.: TRAMONTINA OU EQUIVALENTE
CB2	2	CUBA RETANGULAR DE COZINHA, MODELO INDUSTRIAL, EM AÇO INOX, ACABAMENTO ESCOVADO, 75X40X40CM REF.: TRAMONTINA OU EQUIVALENTE
B1		BANCADA DE GRANITO PARA ÁREAS MOLHADAS, POLIDO NAS FACES ESPOSTAS, COM FAIXA E RODOBANCA, H=90CM PRAZO: 30DIAS ANCORADA
B2		BANCADA DE GRANITO PARA ÁREAS SECAS, POLIDO NAS FACES ESPOSTAS, COM TESTEIRA E RODOBANCA, H=90CM PRAZO: 30DIAS ANCORADA
BC1	6	BANCO ARTICULADO COM BASE EM CHAPA PERFURADA EM AÇO INOX E DIMENSÕES DE 70X45CM REF.: PRILAMER OU EQUIVALENTE
BC2		BANCADA DE GRANITO PARA ÁREAS SECAS, POLIDO NAS FACES ESPOSTAS, COM TESTEIRA E RODOBANCA, H=90CM PRAZO: 30DIAS ANCORADA

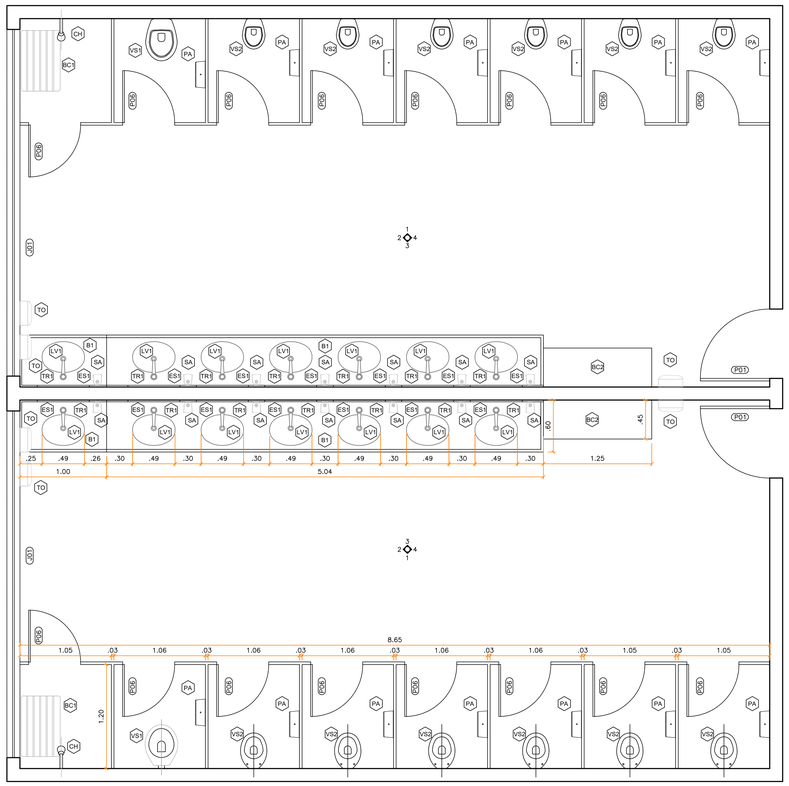

BANHEIRO 2 – FEMININO E MASCULINO
ESCALA 1:25

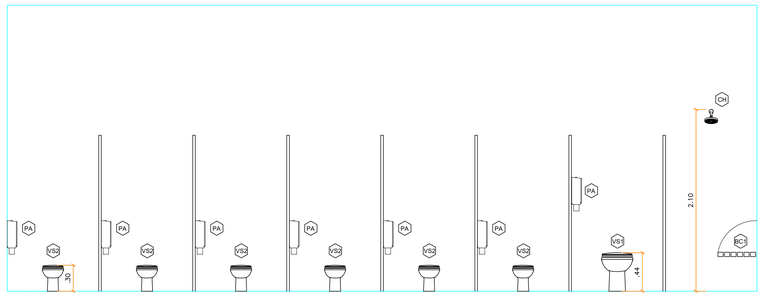

VISTA 1

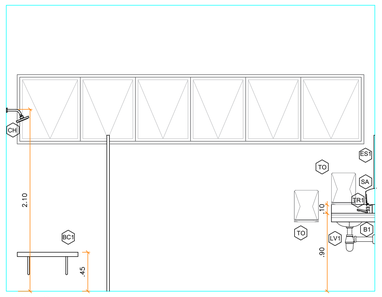

VISTA 2

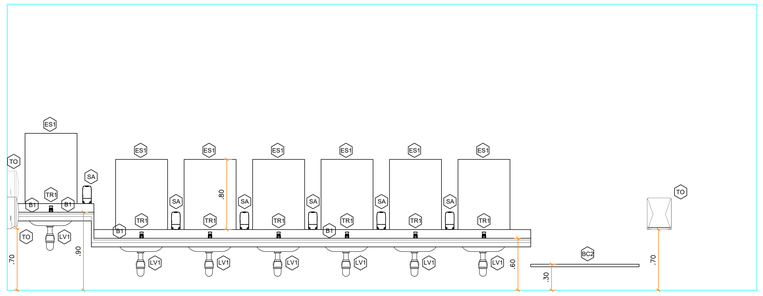

VISTA 3

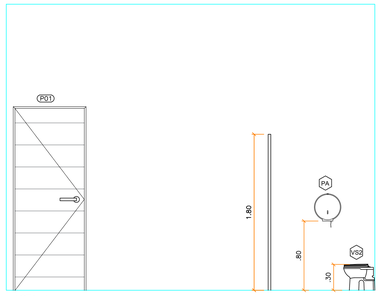

VISTA 4

TÍTULO

PROJETO DA NOVA ESCOLA MUNICIPAL DONA NANÁ

DETALHES DO PROJETO

PROJETO ARQUITETÔNICO E.M.DONA NANÁ — 1:25
ASSUNTO — ESCALA

FASE 1
FASES E TRECHOS

DETALHAMENTO ÁREAS MOLHADAS

OBSERVAÇÕES

AUTORES

SDU

Proprietário(a):
SECRETARIA DE DESENVOLVIMENTO URBANO / SDU
PREFEITURA MUNICIPAL DE LAGOA SANTA

Responsável Técnico:
DIÓRGENES DE SOUZA BARBOSA
CREA: 141944/D

VISTOS

RESPONSAVEL PELO PROJETO ARQUITETÔNICO
SR. BRUNO R. G. FREITAS

SECRETÁRIO DE DESENVOLVIMENTO URBANO
SR. BRENO SALOMÃO

FOLHA

08/08