





IMPLANTAÇÃO - PRAÇA POR DO SOL
ESCALA 1:200

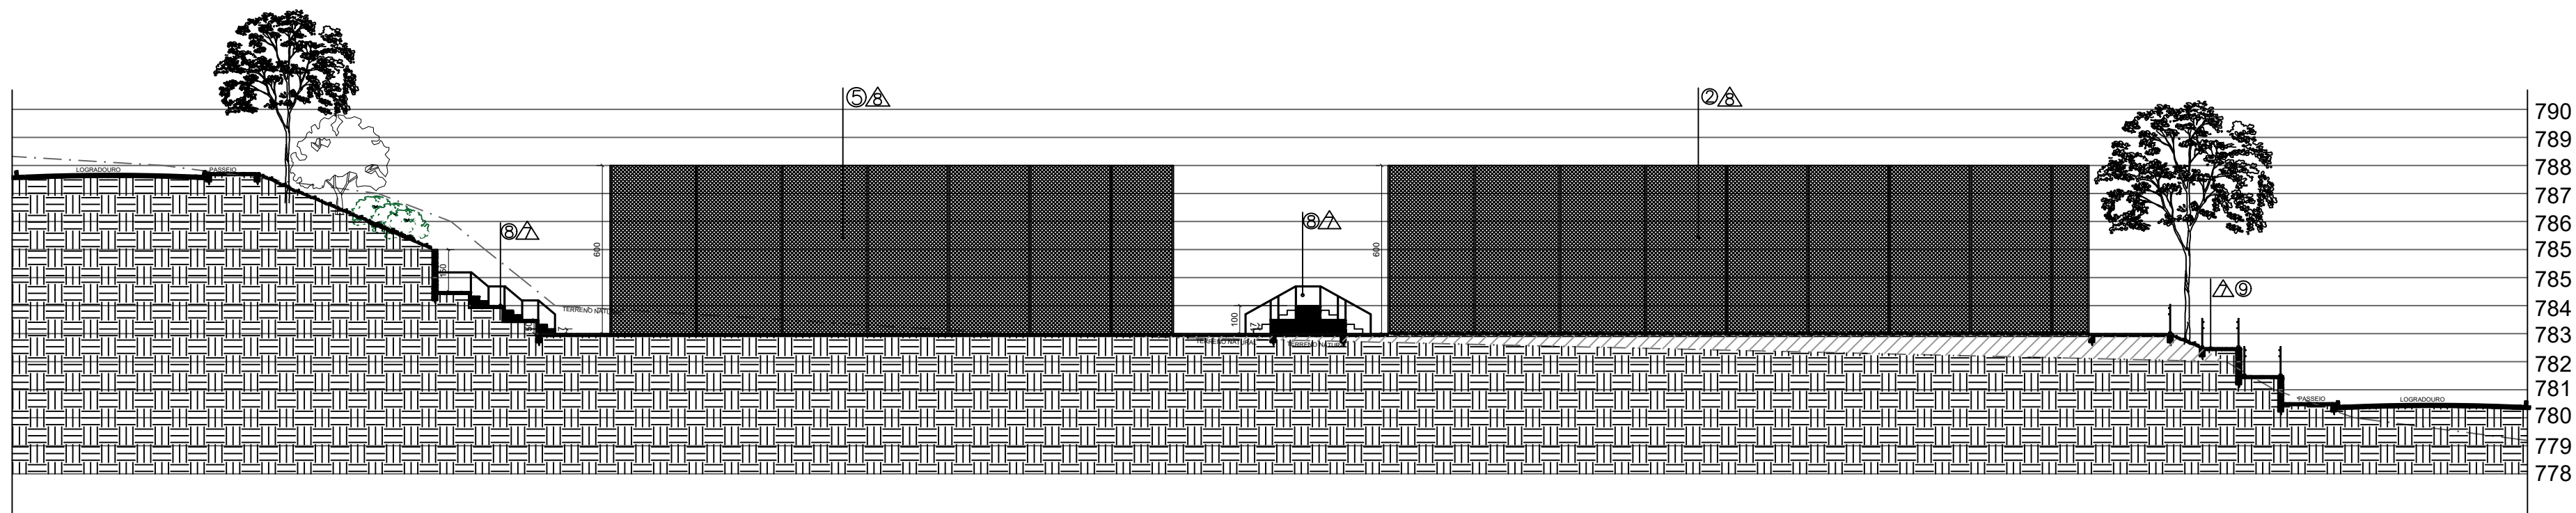

CORTE AA - PRAÇA POR DO SOL
ESCALA 1:125

LEGENDA	
SETORIZAÇÃO	
①	ÁREA PARA ACADEMIA AO AR LIVRE
②	CAMPO DE FUTEBOL (SOCIETY)
③	ÁREA DE PERMANÊNCIA
④	QUADRA DE AREIA
⑤	QUADRA POLIESPORTIVA
⑥	ÁREA PARA PLAYGROUND
⑦	POSTO DE SAÚDE
⑧	ARQUIBANCADA
⑨	RAMPA NBR 9050
MOBILIÁRIOS	
△	BANCO DE CONCRETO OU EUCALIPTO
△	MESA DE CONCRETO COM QUATRO BANCOS
△	EQUIPAMENTO DE ACADEMIA LIVRE
△	PERGOLADO DE EUCALIPTO TRATADO
△	TOTEM DE CONCRETO COM O NOME DA PRAÇA
△	PLAYGROUND DE MADEIRA
△	CORRIMÃO E GUARDA CORPO
△	ALAMBRADO
PISOS	
■	PISO DE CONCRETO
■	ÁREA COM GRAMA/PAISAGISMO

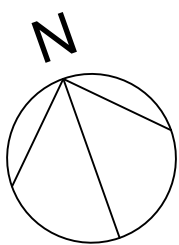

SDU

SECRETARIA MUNICIPAL DE DESENVOLVIMENTO URBANO

PREFEITURA MUNICIPAL DE LAGOA SANTA



DIÓRGENES DE SOUZA BARBOSA
RESPONSÁVEL TÉCNICO / DIRETOR DE OBRAS

PROJETO PRAÇA POR DO SOL	1
BAIRRO POR DO SOL - VILA MARIA	
ANTEPROJETO	
IMPLANTAÇÃO	
EDGARDO SAVIOTTI	