


LEGENDA

ÁREA DE RECAPEAMENTO

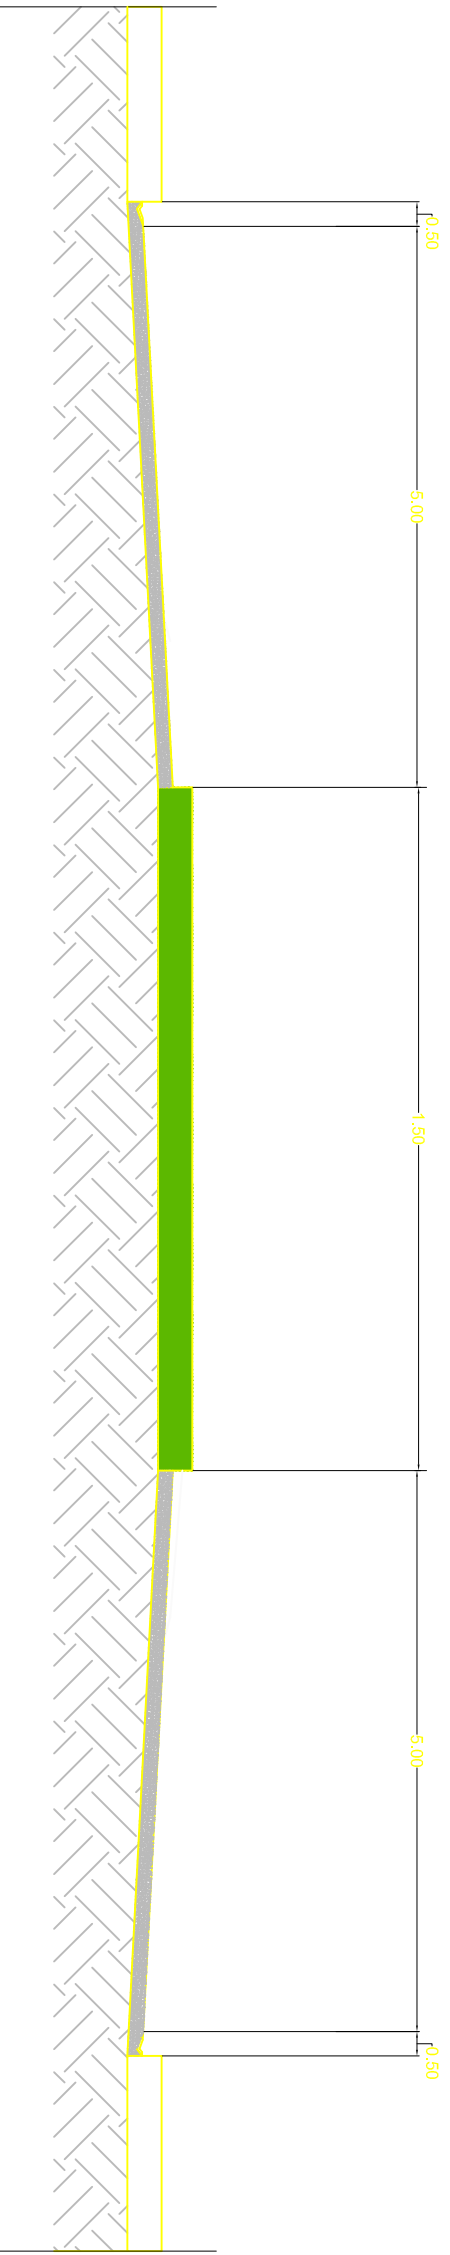

TÍTULO	
RECAPEAMENTO DE PARTE DA AVENIDA CORAÇÃO DE ESTUDANTE - BAIRRO MORADAS DA LAPINHA	
DETALHES DO PROJETO	
PROJETO DE PAVIMENTAÇÃO E RECAPEAMENTO	ESCALA
ASSINADO	
PROCESSO LICITATÓRIO	
FEZES E INÍCIO	
OBSERVAÇÕES	
AUTORES	
SDU	
PREFEITURA MUNICIPAL DE LAGOA SANTA	
FOLHA	02/02
SECRETARIA DE DESENVOLVIMENTO URBANO	