



DETALHE 1 - J1 e J2
ESCALA ----- 1/20

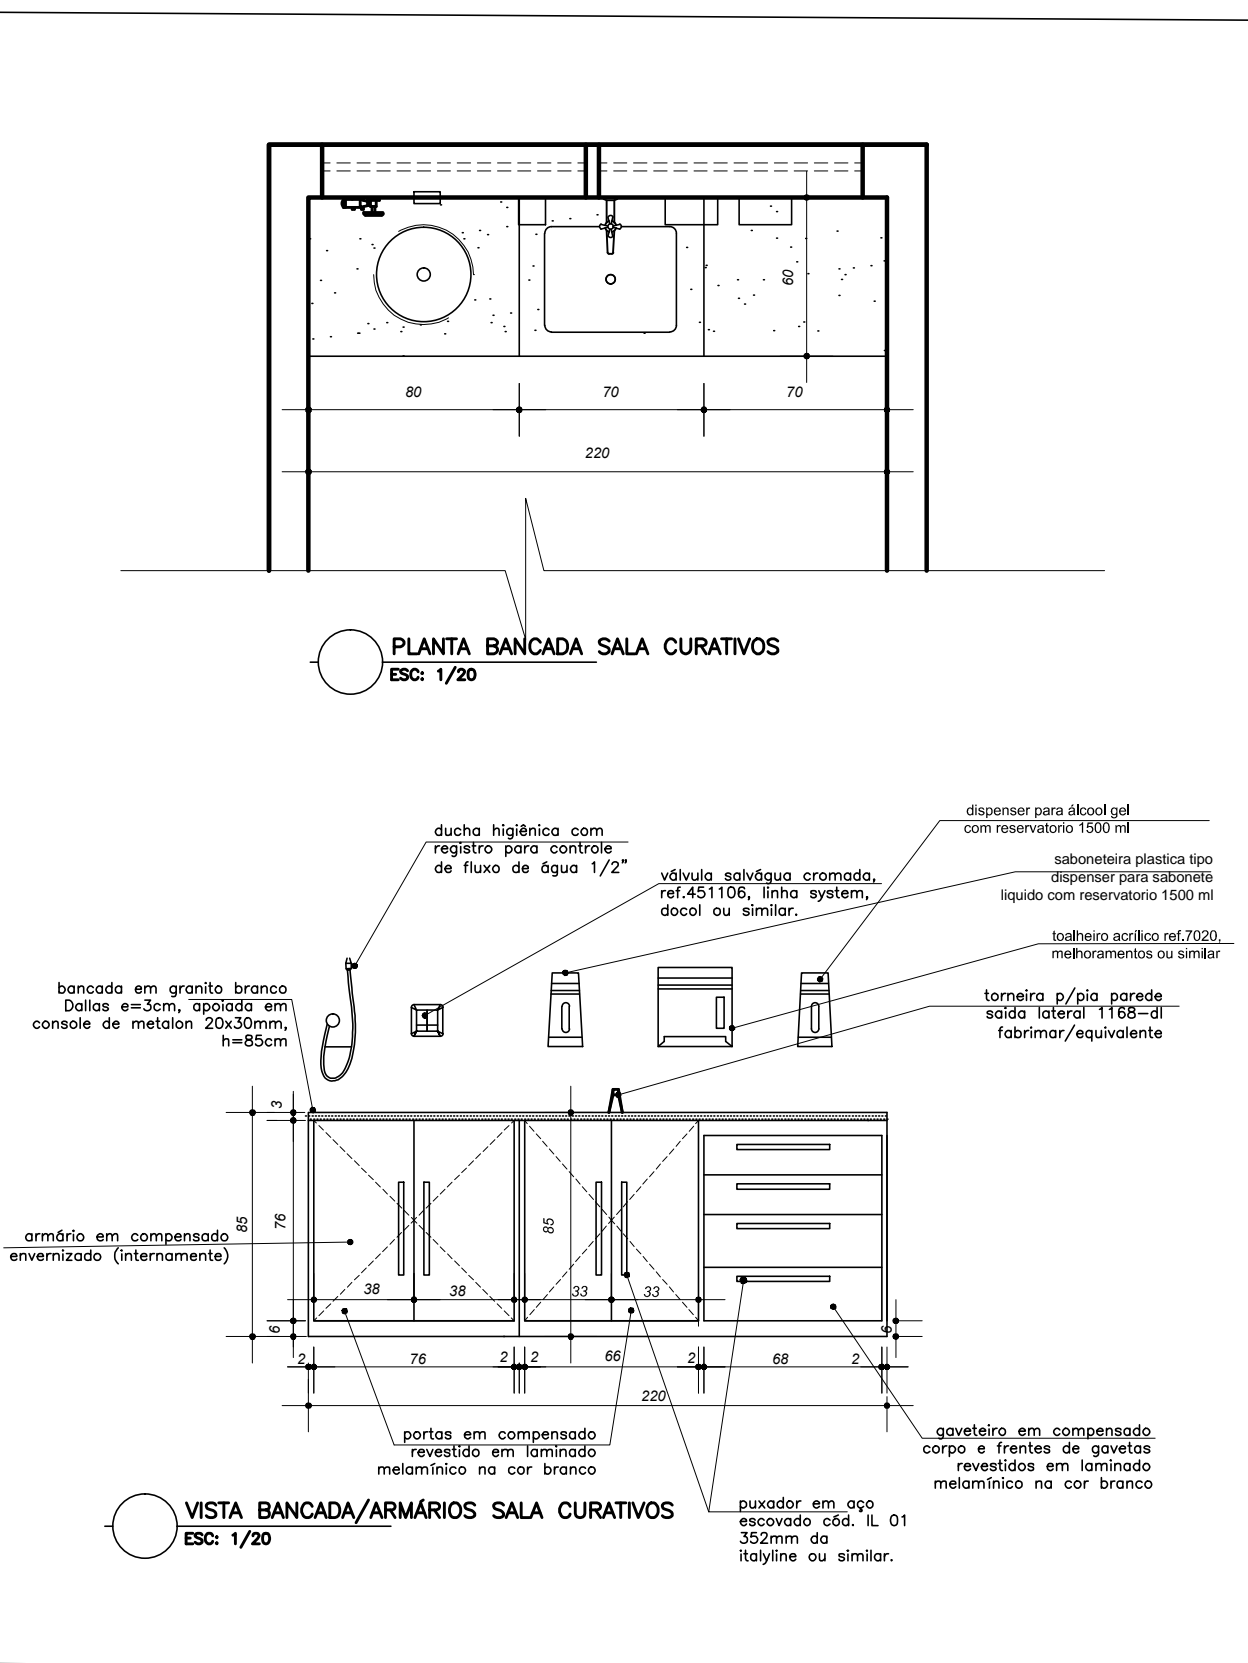


DETALHE 2 - P1
ESCALA ----- 1/20

DETALHE ARMÁRIO SALA CURATIVOS
ESCALA ----- INDICADA

DETALHE ARMÁRIO SALA CUIDADOS BÁSICOS
ESCALA ----- INDICADA

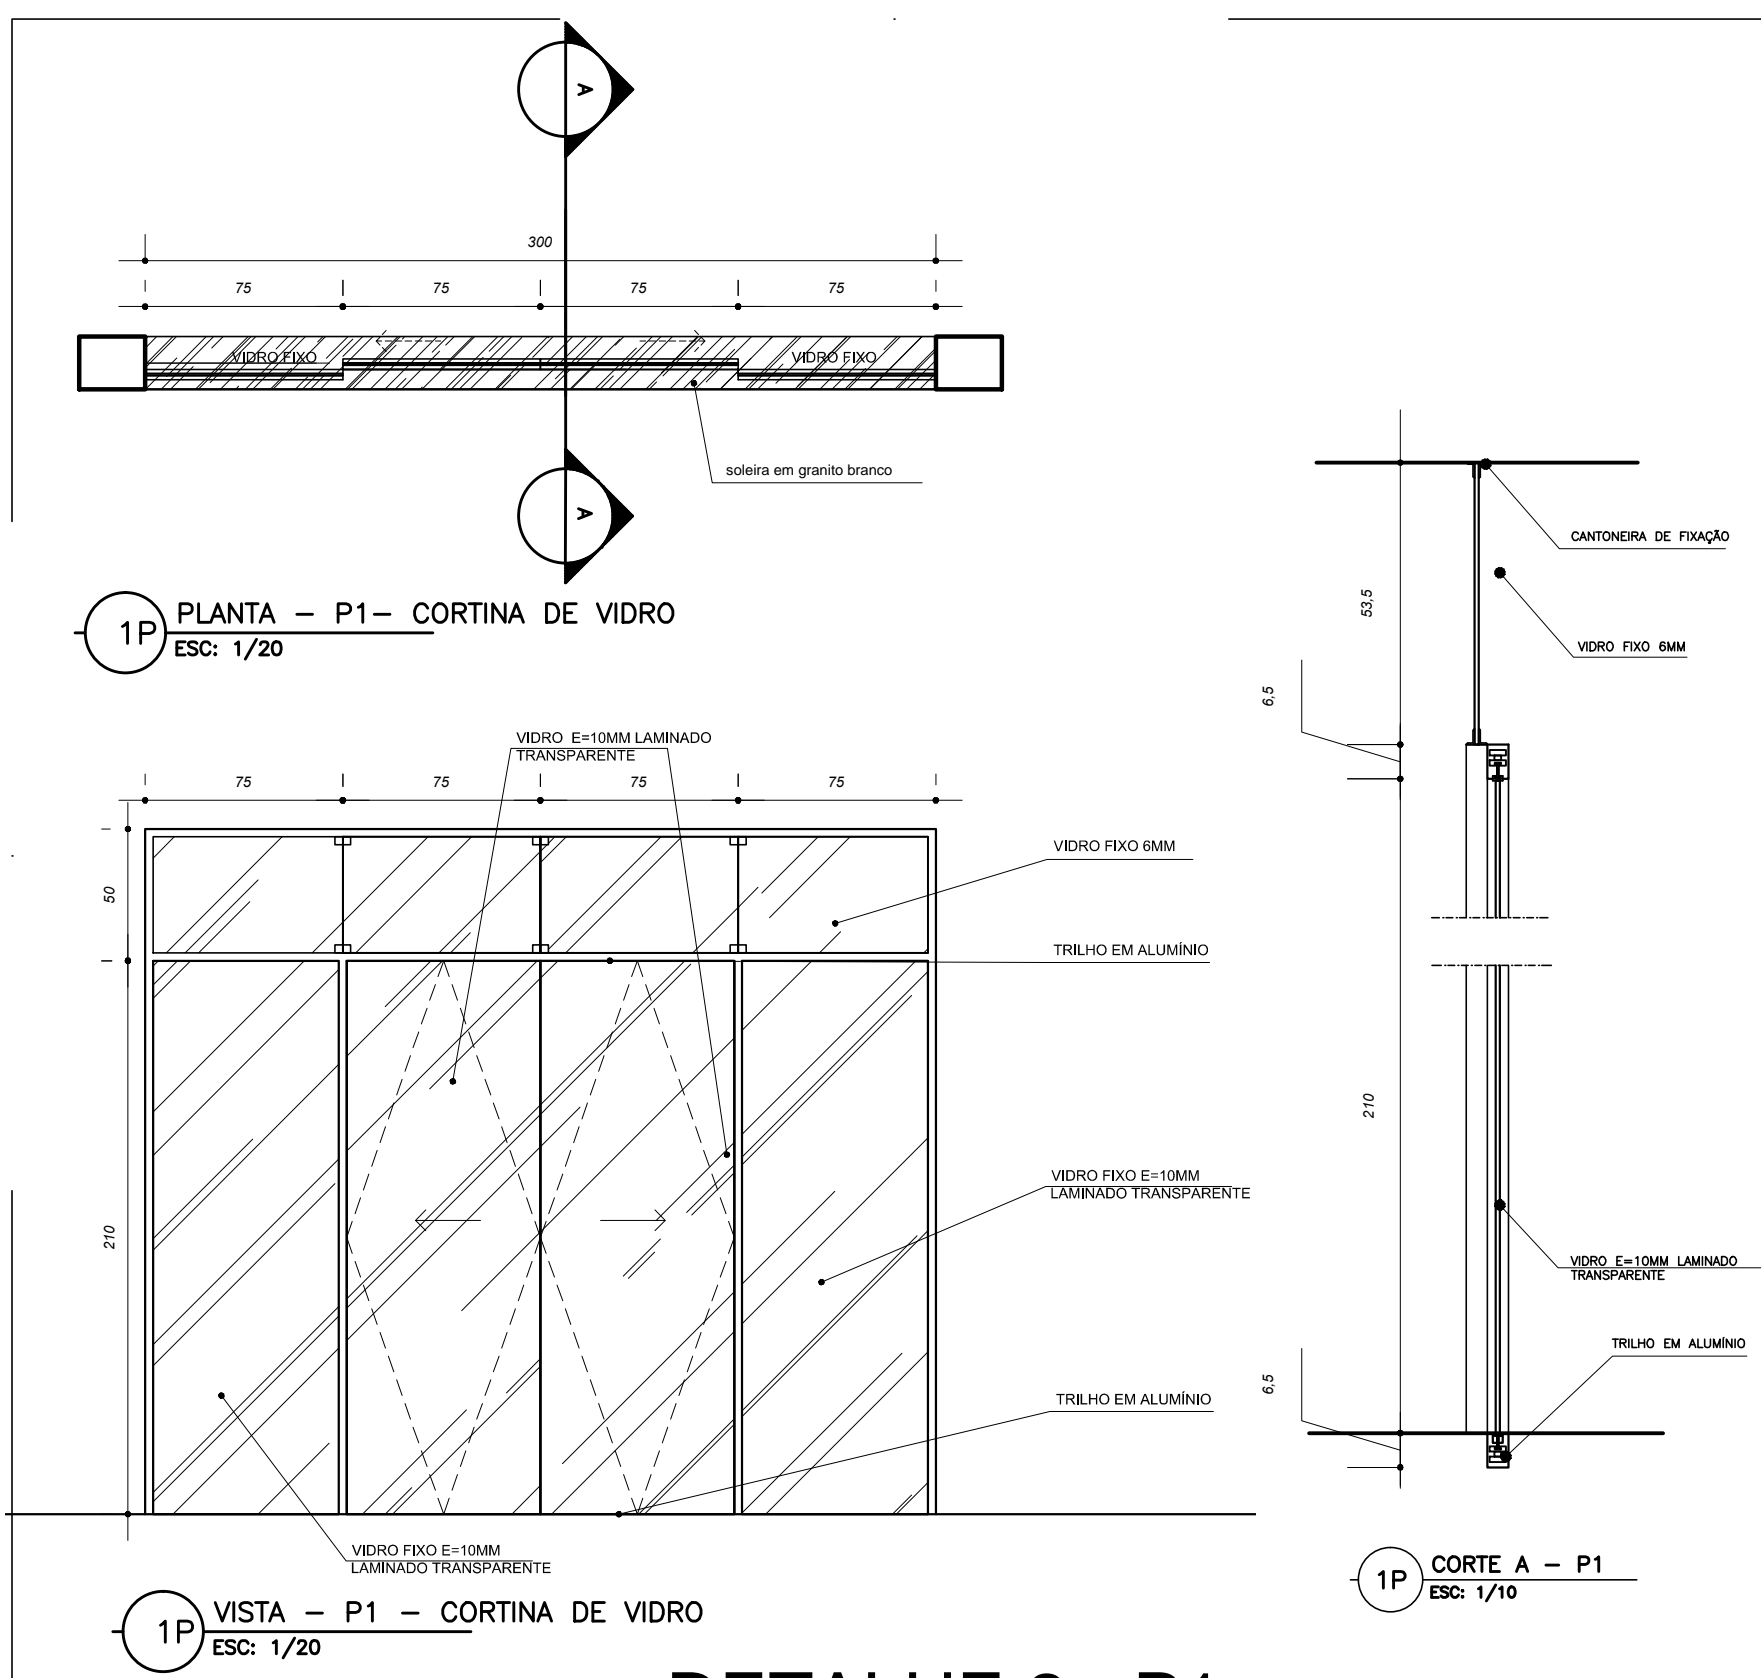


DETALHE 3 - (abrigo compressor)
ESCALA ----- 1/50

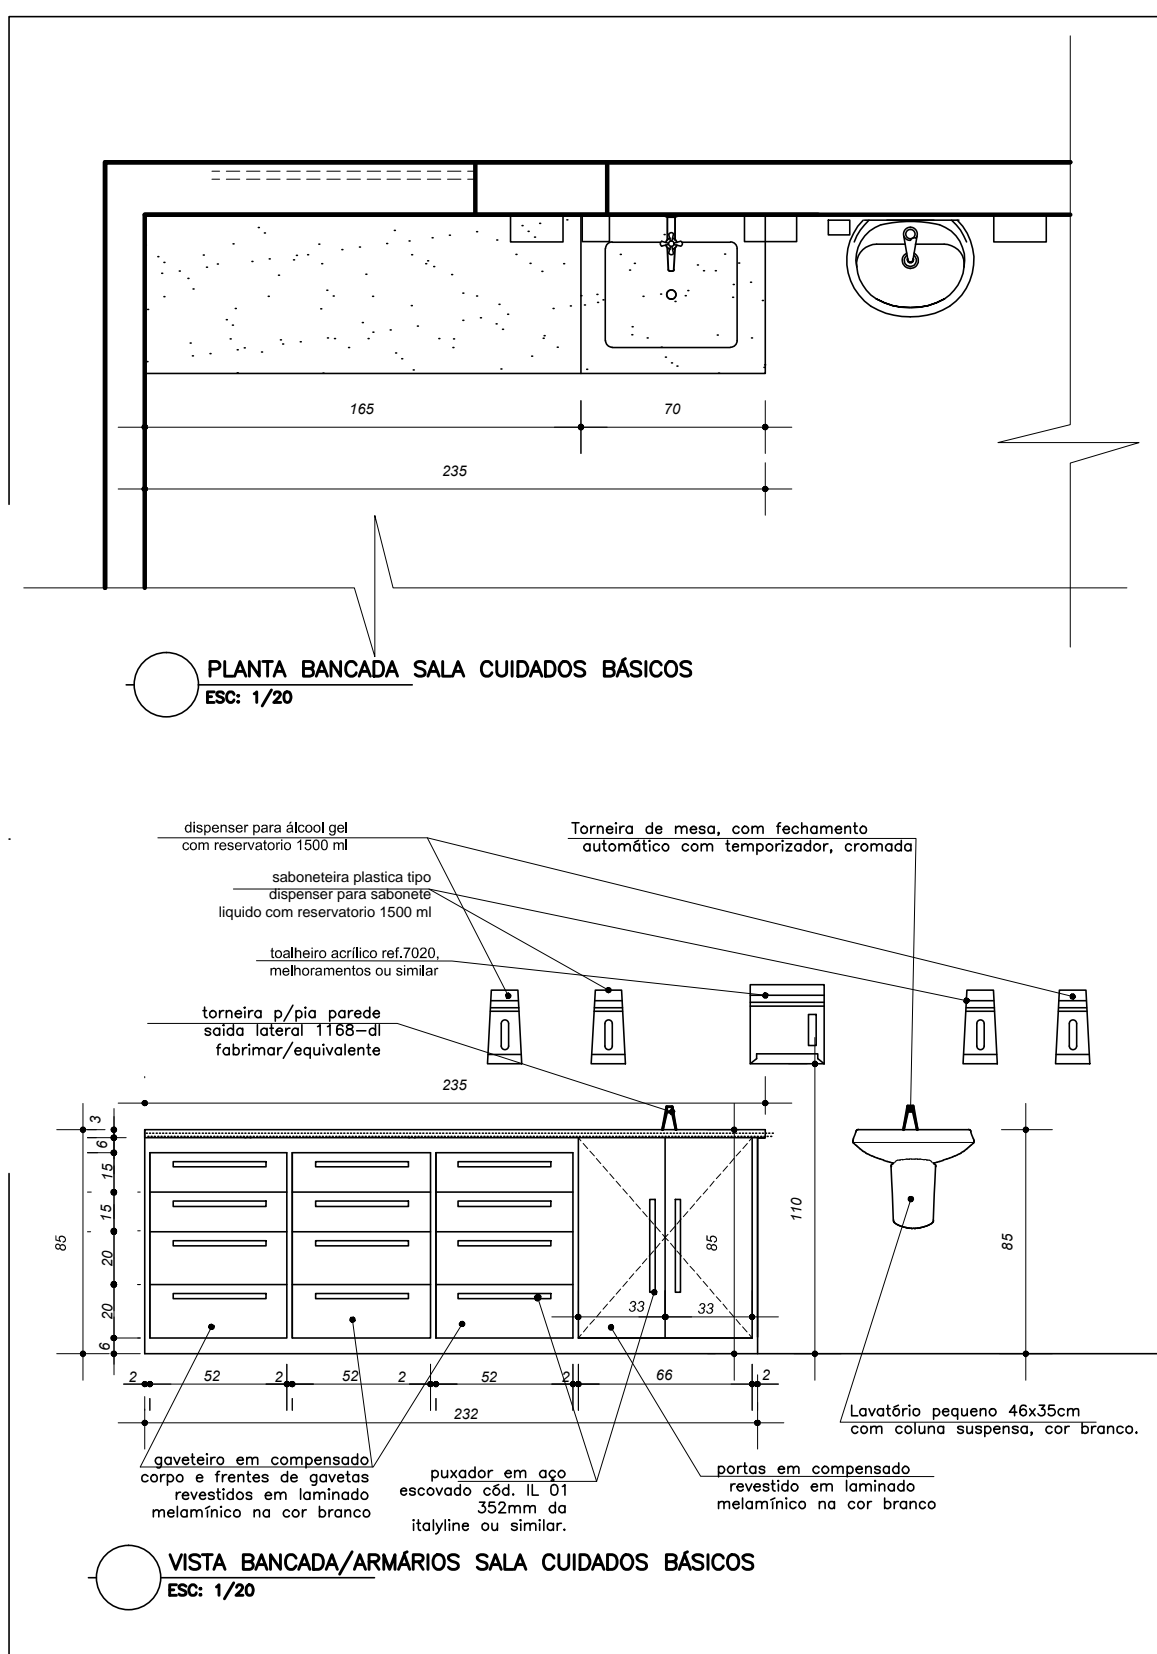

DETALHE 4 - BALCÃO
ESCALA ----- 1/25

PLANTA BANHEIROS FUNCIONÁRIOS
ESCALA ----- 1/50

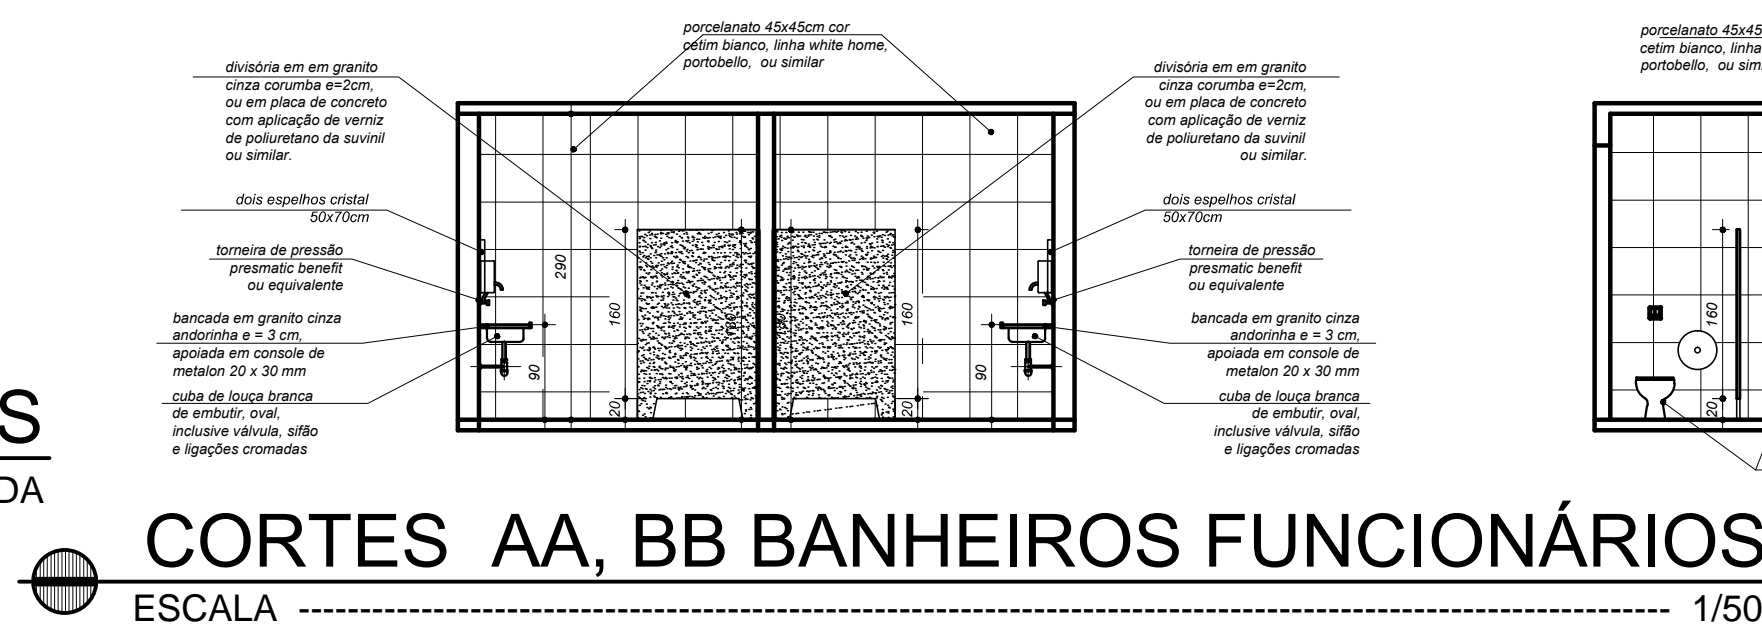

DETALHE PORTA SANITÁRIOS
ESCALA ----- 1/20

		PREFEITURA MUNICIPAL DE LAGOA SANTA	
UBS SOLARIUM			
ASSUNTO	MODIFICAÇÃO UNIDADE DE SAÚDE SOLARIUM	DATA	FEVEREIRO/2022
RESPONSÁVEL TÉCNICO	DIÓGENES DE SOUZA BARBOSA	CREA	147.846/D
DETALHE	DETALHES	ESCALA	Escala Indicada
		FOLHA	04/05