




DETALHE QUIOSQUE
VISTA 5
1:25

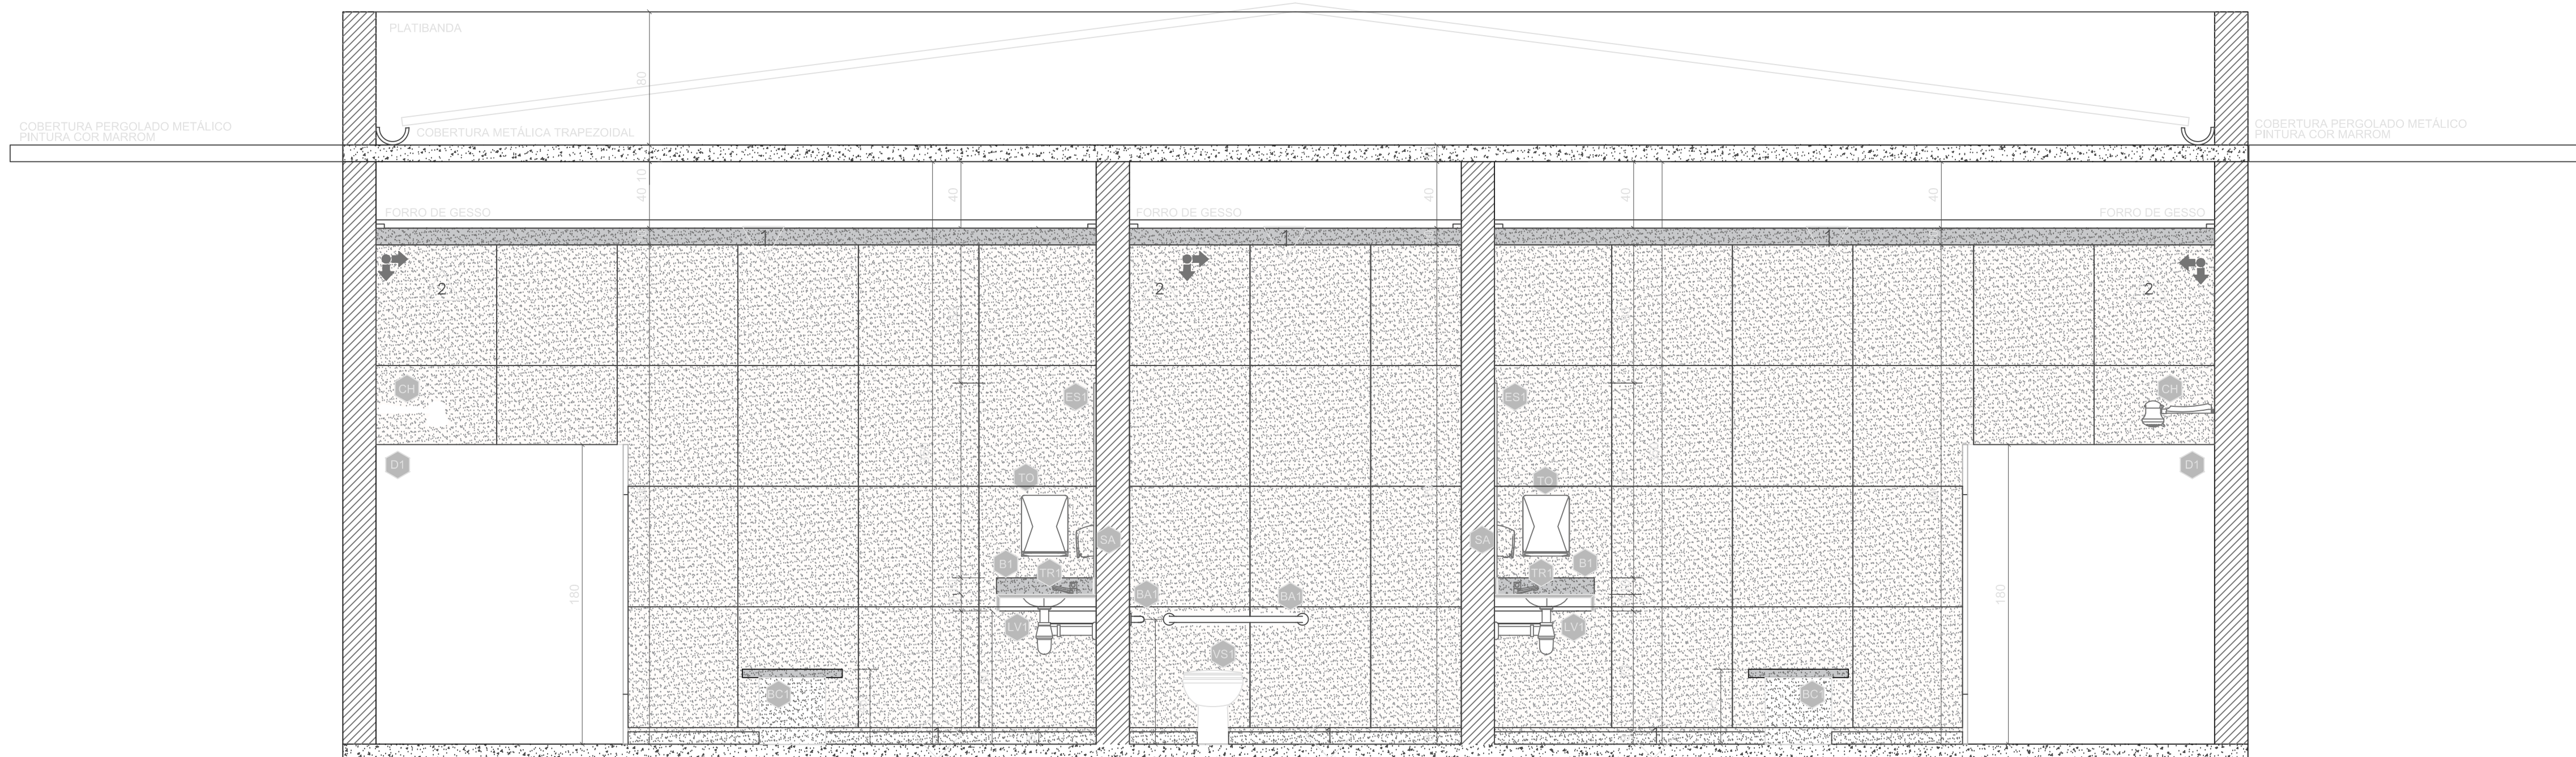


DETALHE QUIOSQUE
VISTA 6
1:25

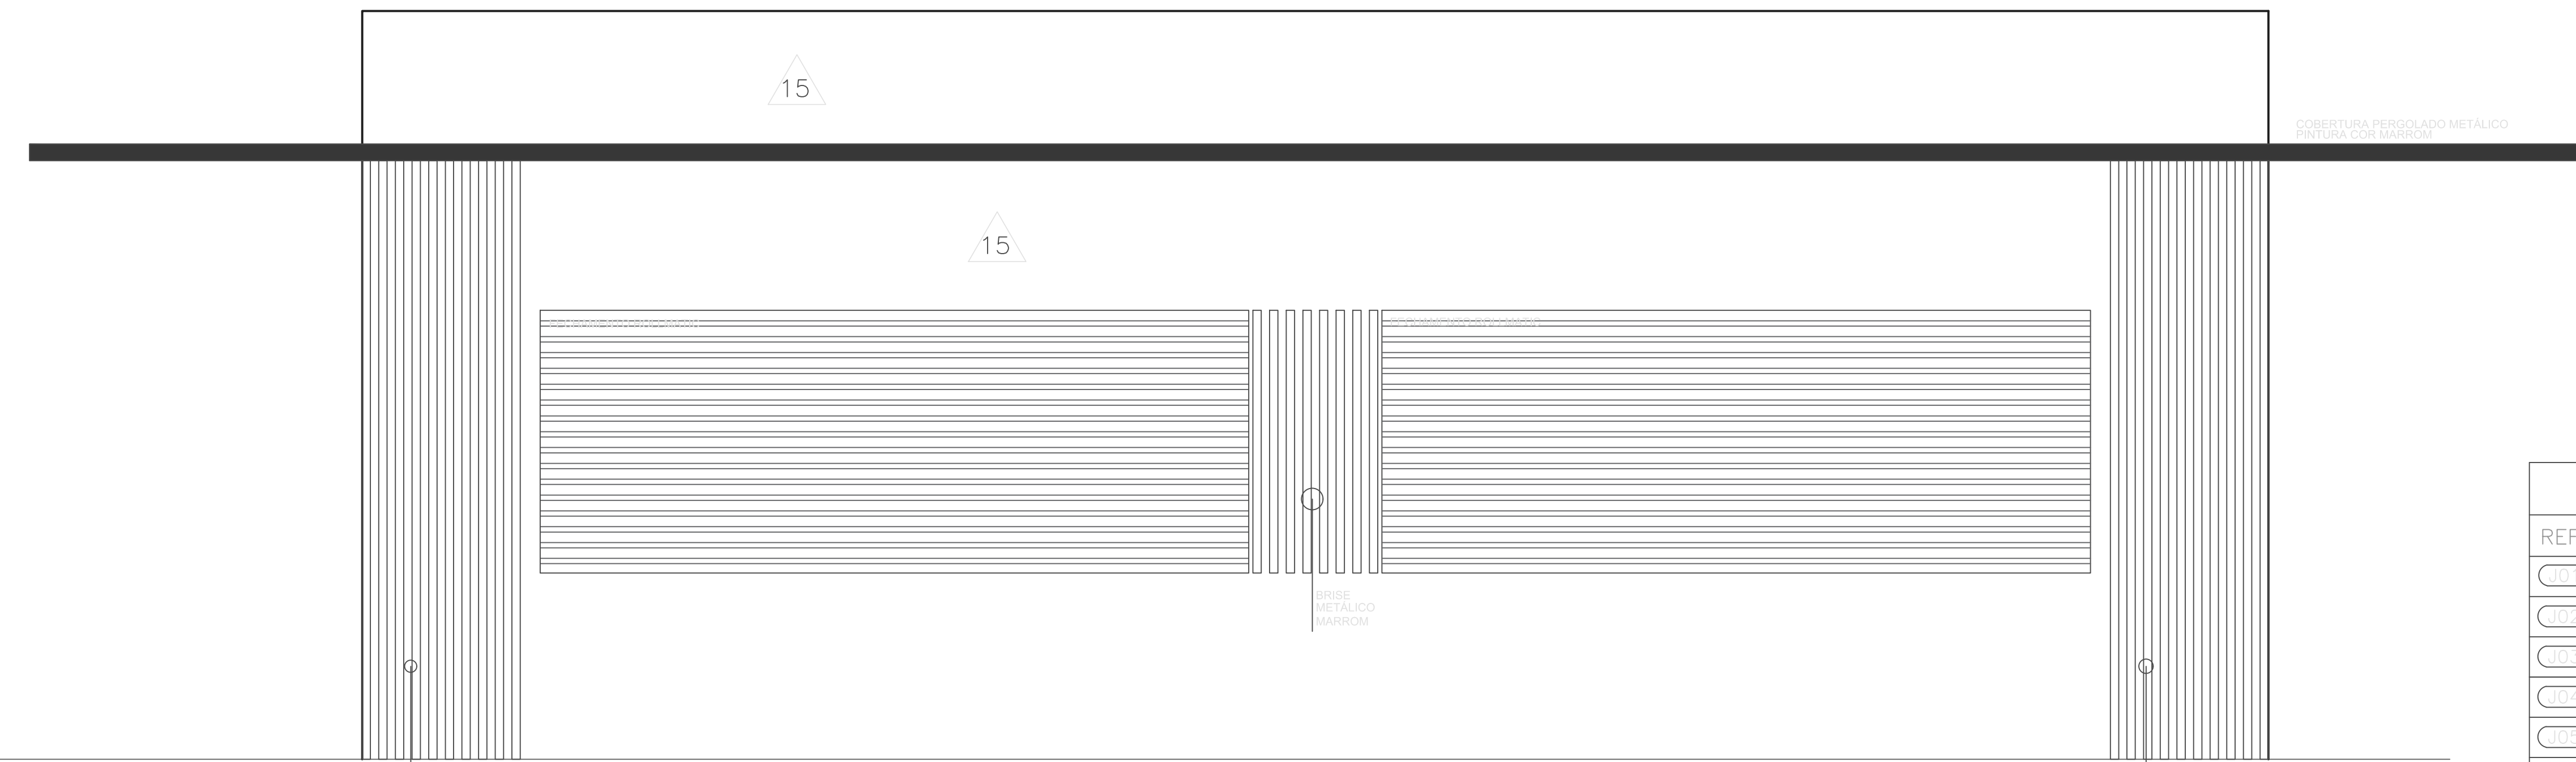

DETALHE QUIOSQUE
FACHADA FRONTAL
1:25

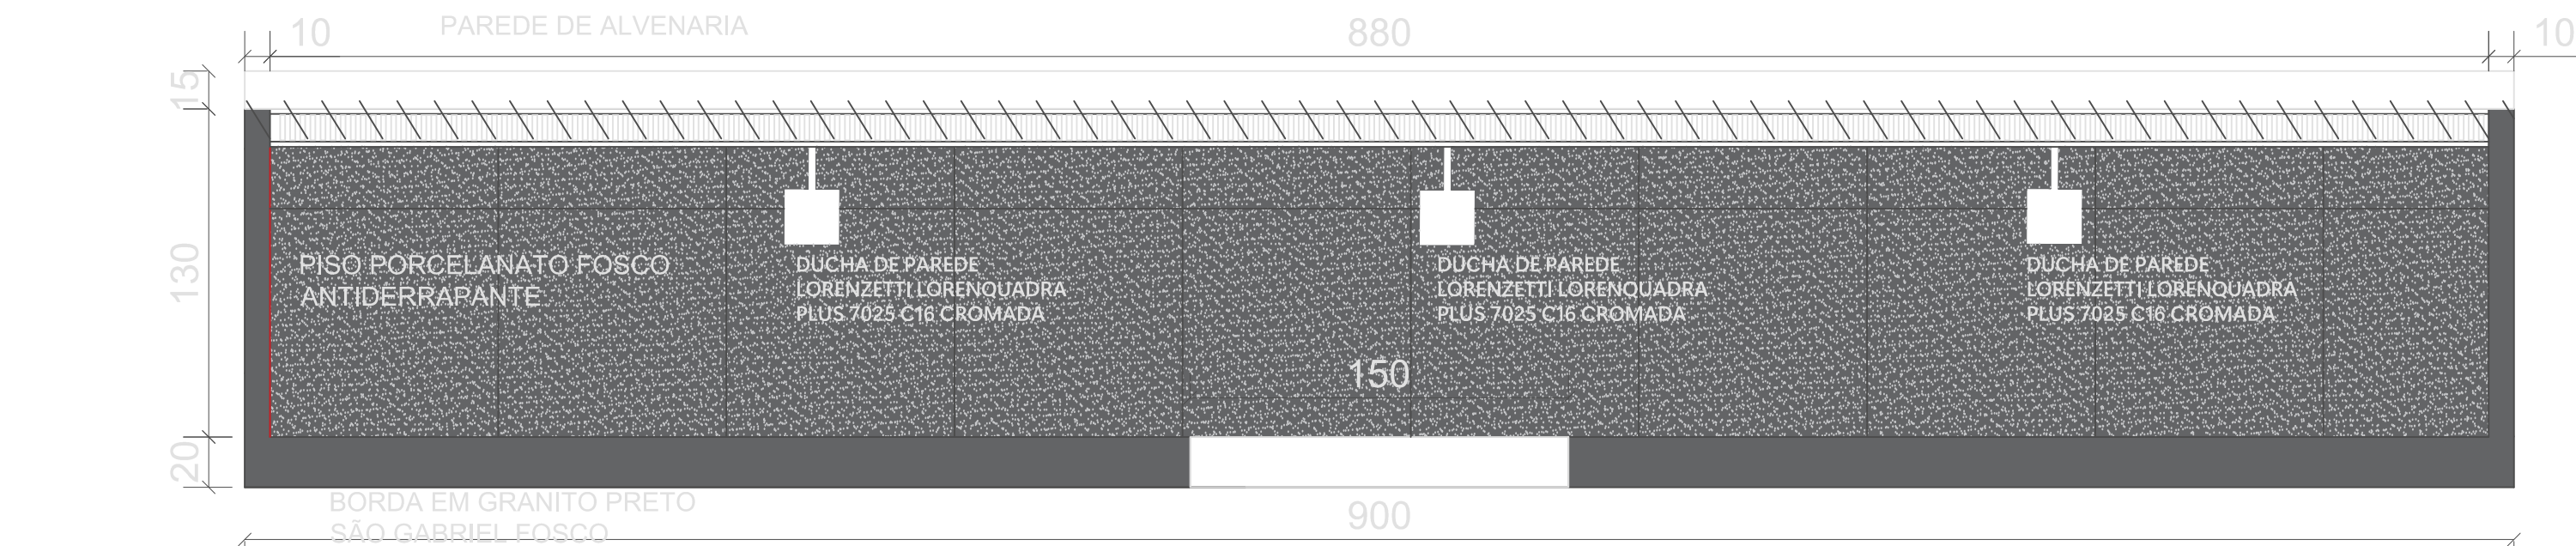

DETALHE DUCHAS
PLANTA
1:25

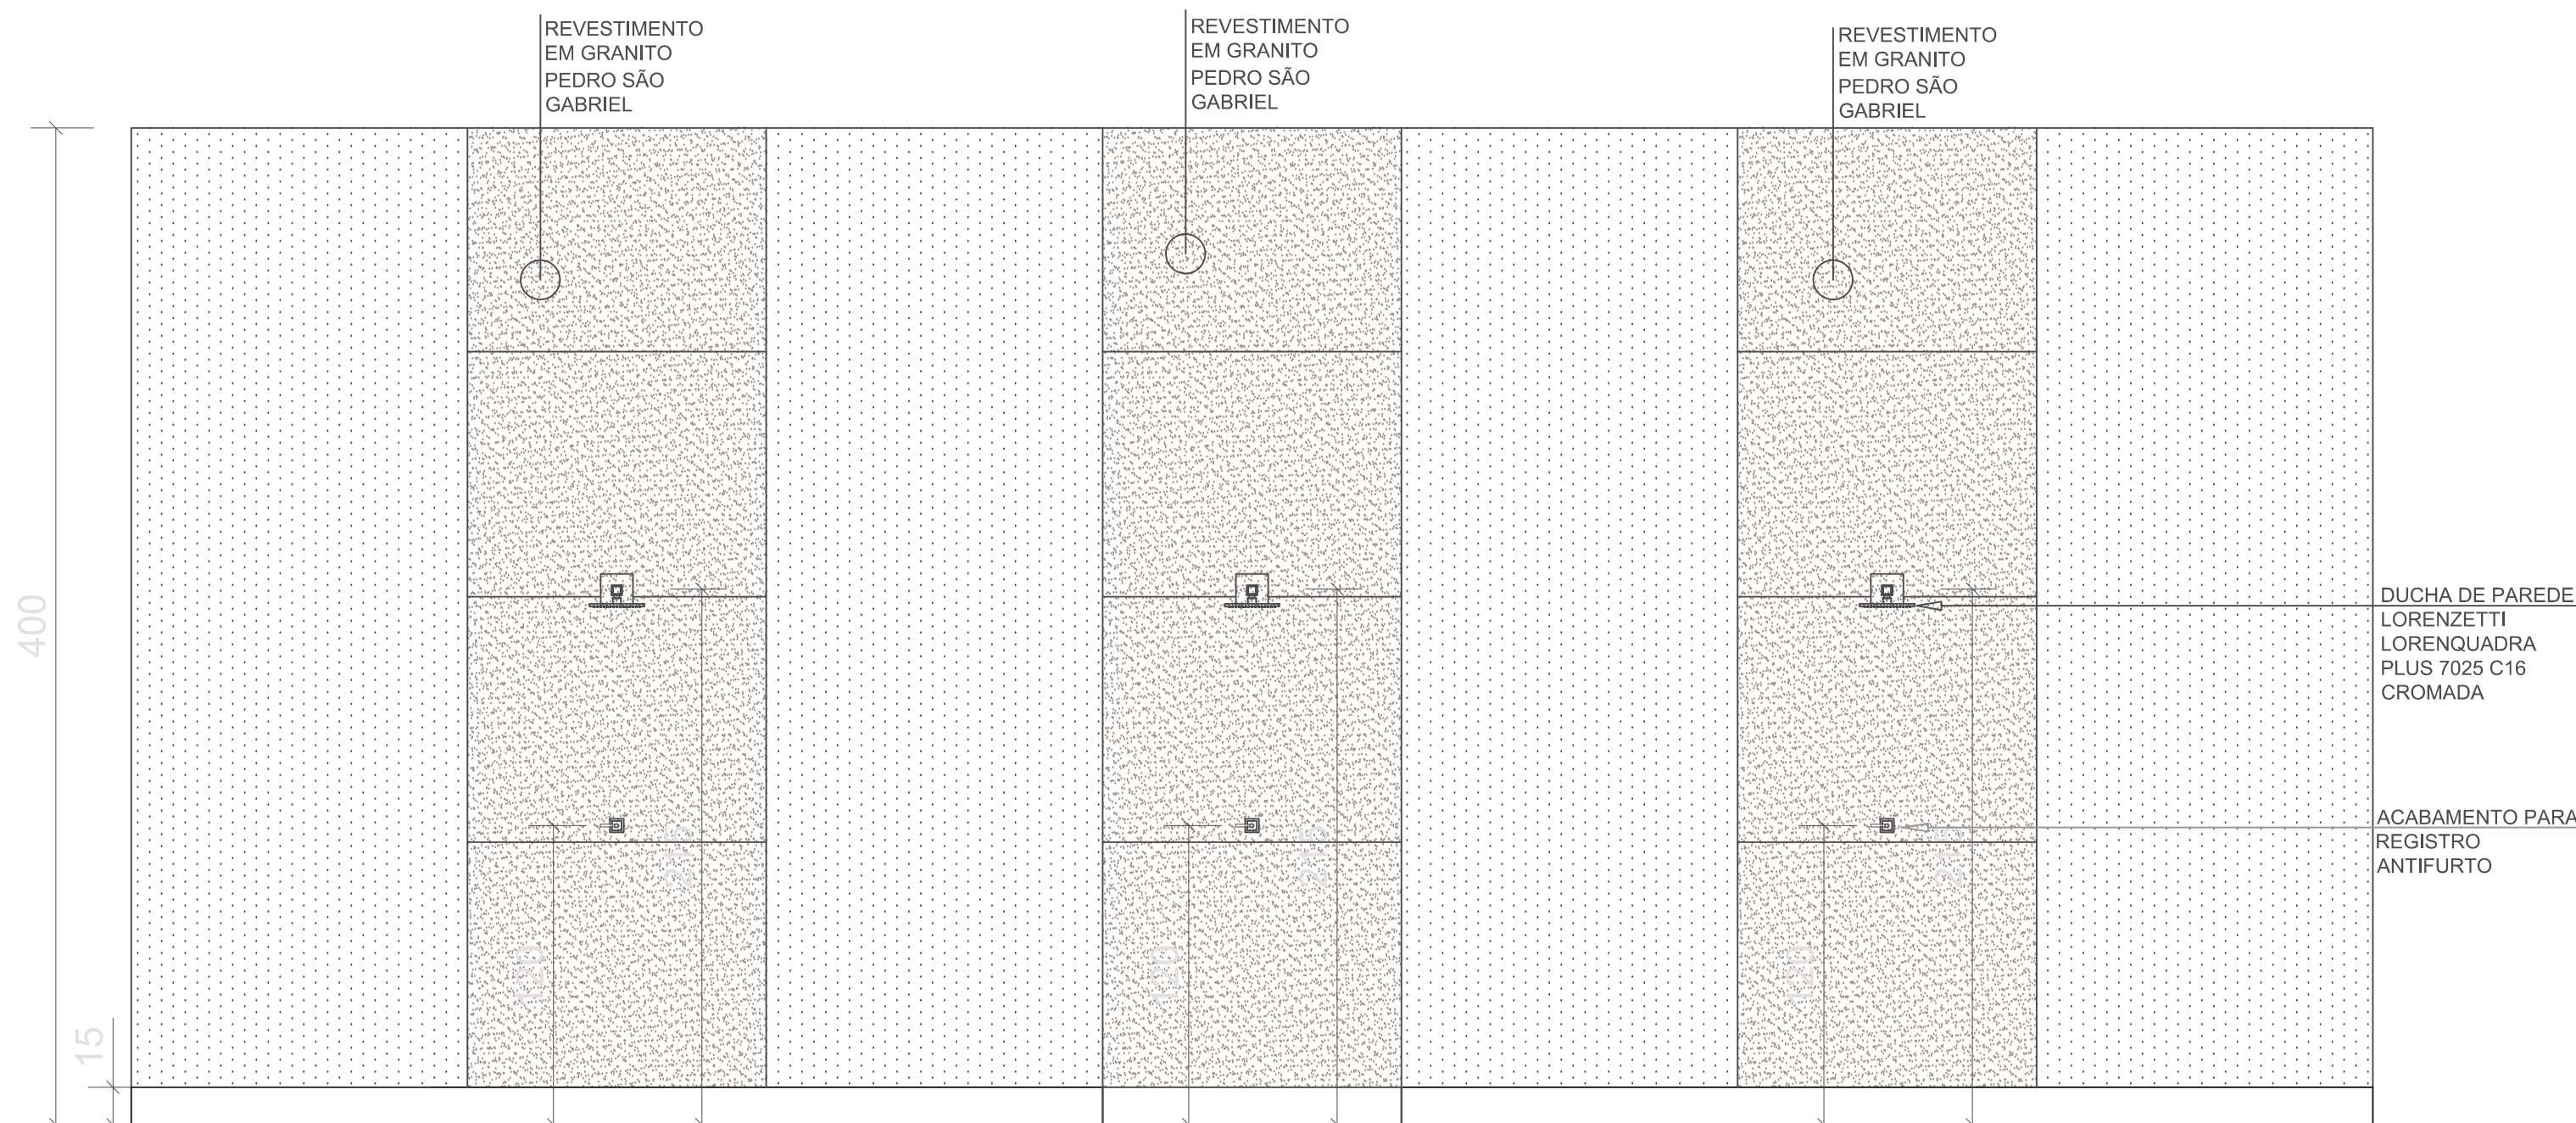

DETALHE DUCHAS
VISTA 1
1:25

