

OBSERVAÇÕES:

AS DIMENSÕES TOTAIS DAS COBERTURAS DEVERÃO SER 10 X 10,50 METROS, A CONFERIR NO LOCAL, TOTALIZANDO 21 METROS DE COMPLIMENTO. INICIALMENTE, PARA FINS DE REPRESENTAÇÃO, UTILIZOU-SE PERFIL W (310X21) PARA OS PILARES E TERÇAS; E PERFIL W (20X7,1) PARA AS PEÇAS DE APOIO TRANSVERSAIS, DEVENDO SER REALIZADO CÁLCULO ESTRUTURAL ESPECÍFICO PARA A EXECUÇÃO DA ESTRUTURA.

**ESTRUTURA METÁLICA
EM PERFIL W (DIMENSÕES A CALCULAR)
EM PINTURA ESMALTE SINTÉTICO, COR A DEFINIR**

• **COBERTURA TENSIONADA
EM TELA DECORNET SOMBRA FORTE
COR A ESCOLHER**


• **NAS LATERAIS SERÁ FEITO UMA
CHAPA DOBRADA PARA ACABAMENTO**

**PERSPECTIVA
1:100**

SDU

SECRETARIA DE DESENVOLVIMENTO URBANO

**ESPECIFICAÇÃO COBERTURA
PRAÇA ESPERANÇA - BAIRRO VILA MARIA
PRANCHA 4**

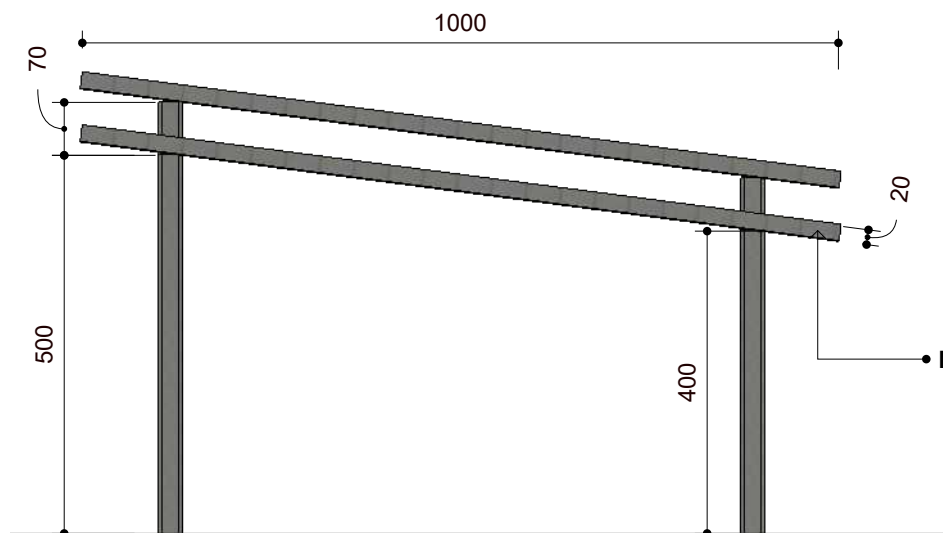


VISTA FRONTAL

1:100

• COBERTURA TENSIONADA
EM TELA DECORNET SOMBRA FORTE
COR A ESCOLHER

ESTRUTURA METÁLICA
EM PERFIL W (DIMENSÕES A CALCULAR)
EM PINTURA ESMALTE SINTÉTICO, COR A DEFINIR

• NAS LATERAIS SERÁ FEITO UMA CHAPA DOBRADA PARA ACABAMENTO

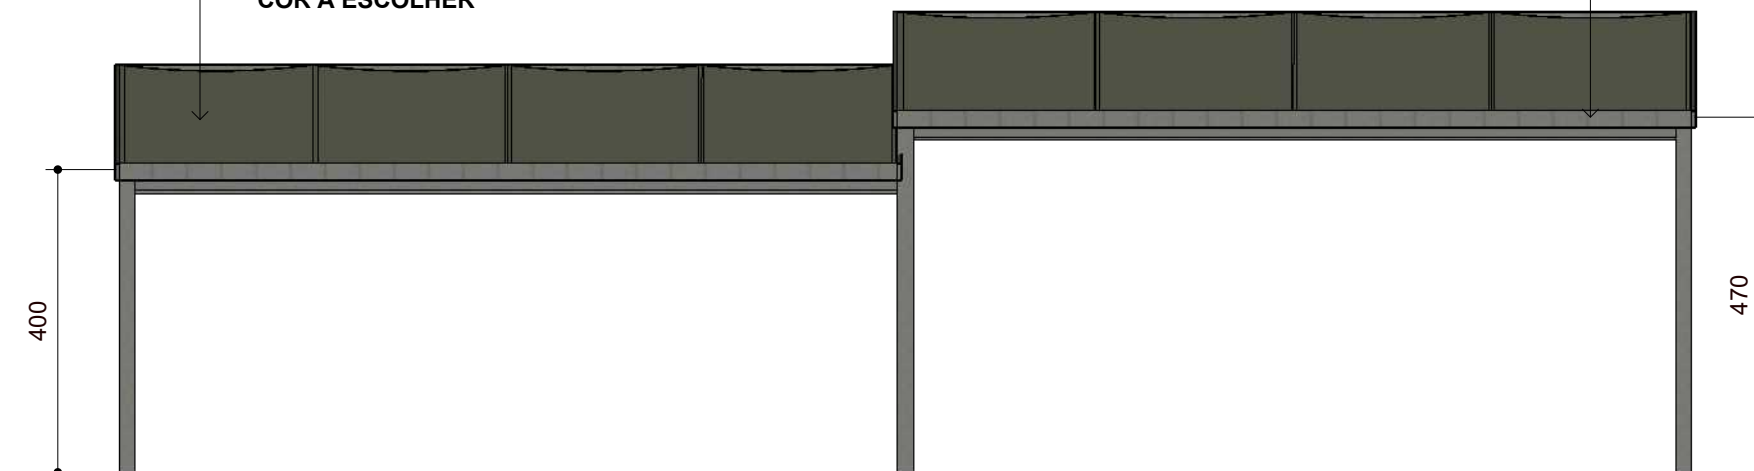

VISTA LATERAL ESQUERDA

1:100

SDU

SECRETARIA DE DESENVOLVIMENTO URBANO

**ESPECIFICAÇÃO COBERTURA
PRAÇA ESPERANÇA - BAIRRO VILA MARIA
PRANCHA 4**


OBSERVAÇÕES:

AS DIMENSÕES TOTAIS DAS COBERTURAS DEVERÃO SER 10 X 10,50 METROS, A CONFERIR NO LOCAL, TOTALIZANDO 21 METROS DE COMPRIMENTO. INICIALMENTE, PARA FINS DE REPRESENTAÇÃO, UTILIZOU-SE PERFIL W (310X21) PARA OS PILARES E TERÇAS; E PERFIL W (20X7,1) PARA AS PEÇAS DE APOIO TRANSVERSAIS, DEVENDO SER REALIZADO CÁLCULO ESTRUTURAL ESPECÍFICO PARA A EXECUÇÃO DA ESTRUTURA.

• **COBERTURA TENSIONADA
EM TELA DECORNET SOMBRA FORTE
COR A ESCOLHER**

OBSERVAÇÕES:

AS DIMENSÕES TOTAIS DAS COBERTURAS DEVERÃO SER 10 X 10,50 METROS, A CONFERIR NO LOCAL, TOTALIZANDO 21 METROS DE COMPRIMENTO. INICIALMENTE, PARA FINS DE REPRESENTAÇÃO, UTILIZOU-SE PERFIL W (310X21) PARA OS PILARES E TERÇAS; E PERFIL W (20X7,1) PARA AS PEÇAS DE APOIO TRANSVERSAIS, DEVENDO SER REALIZADO CÁLCULO ESTRUTURAL ESPECÍFICO PARA A EXECUÇÃO DA ESTRUTURA.

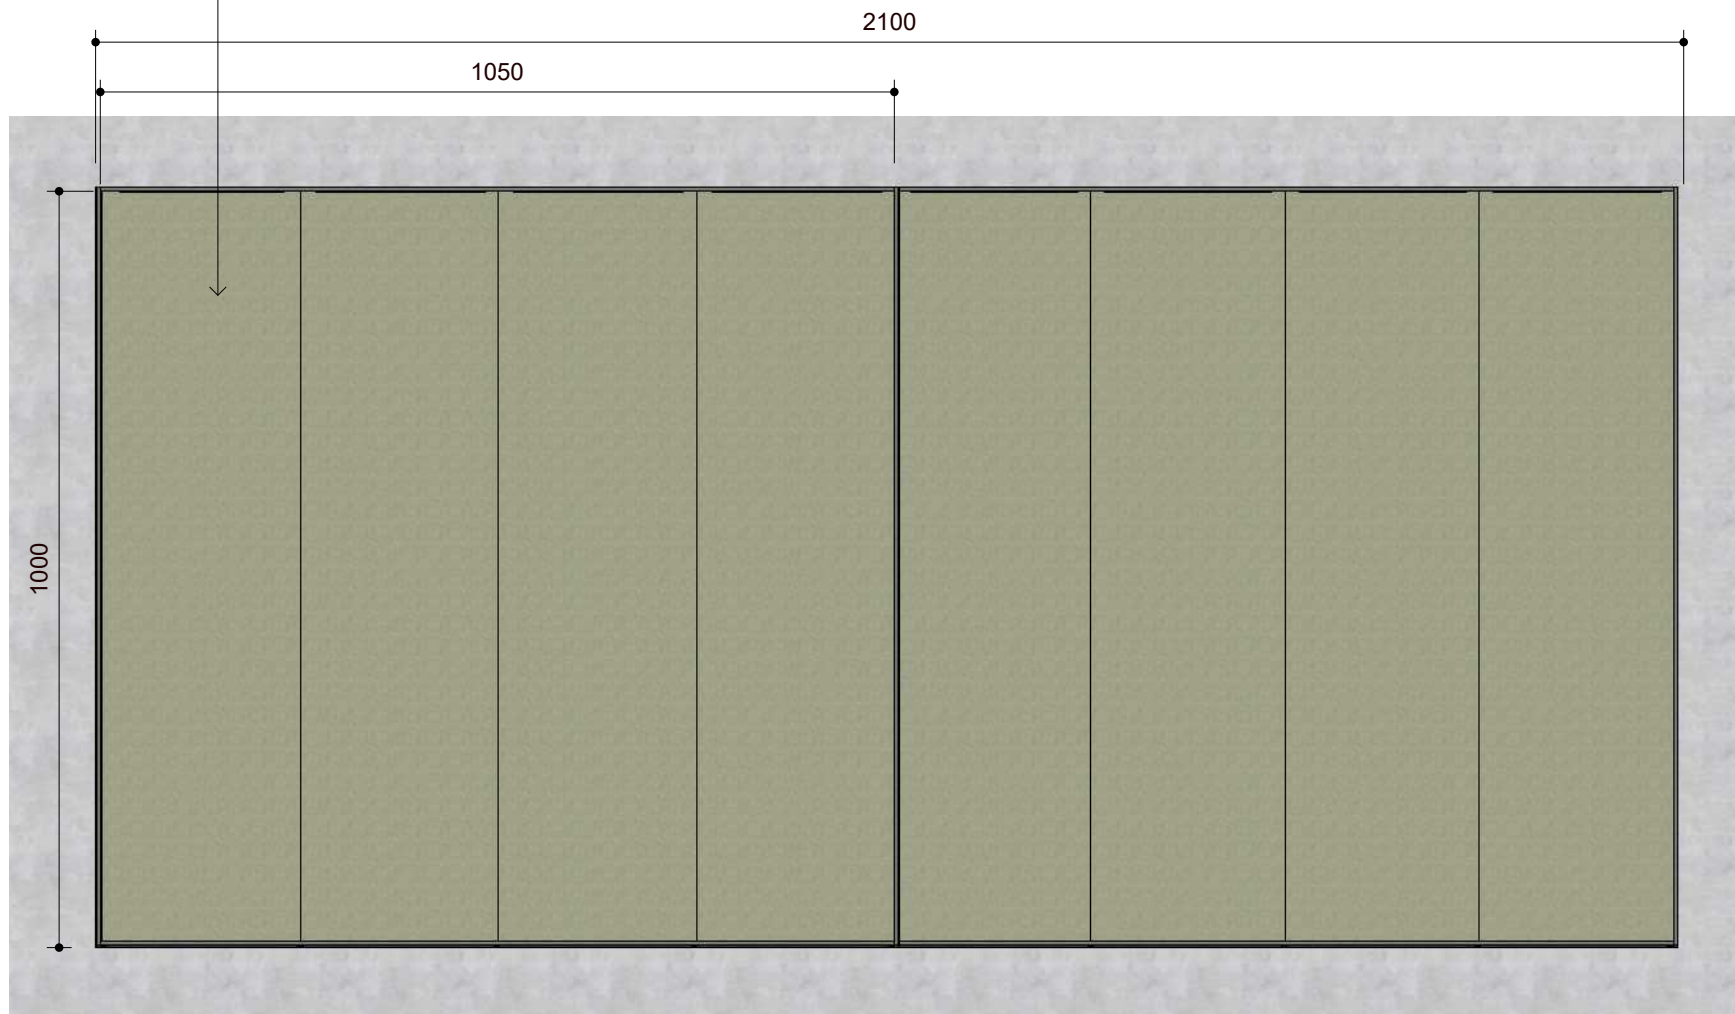

**VISTA DE TOPO
1:100**

SDU

SECRETARIA DE DESENVOLVIMENTO URBANO

**ESPECIFICAÇÃO COBERTURA
PRAÇA ESPERANÇA - BAIRRO VILA MARIA
PRANCHA 4**

OBSERVAÇÕES:

AS DIMENSÕES TOTAIS DAS COBERTURAS DEVERÃO SER 10 X 10,50 METROS, A CONFERIR NO LOCAL, TOTALIZANDO 21 METROS DE COMPRIMENTO. INICIALMENTE, PARA FINS DE REPRESENTAÇÃO, UTILIZOU-SE PERFIL W (310X21) PARA OS PILARES E TERÇAS; E PERFIL W (20X7,1) PARA AS PEÇAS DE APOIO TRANSVERSAIS, DEVENDO SER REALIZADO CÁLCULO ESTRUTURAL ESPECÍFICO PARA A EXECUÇÃO DA ESTRUTURA.



**VISTA LATERAL DIREITA
1:100**

SDU
SECRETARIA DE DESENVOLVIMENTO URBANO

**ESPECIFICAÇÃO COBERTURA
PRAÇA ESPERANÇA - BAIRRO VILA MARIA
PRANCHA 4**

SDU

SECRETARIA DE DESENVOLVIMENTO URBANO