


CORTE A-A

ESC: 1/100

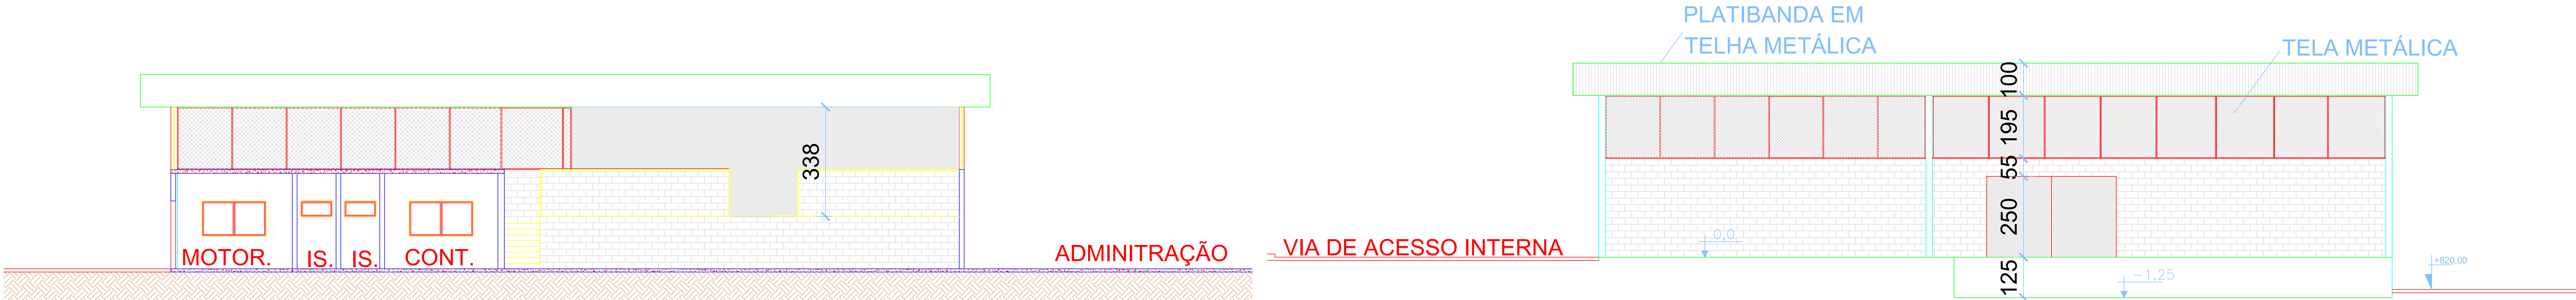


CORTE B-B

ESC: 1/100


VISTA POSTERIOR

ESC: 1/100

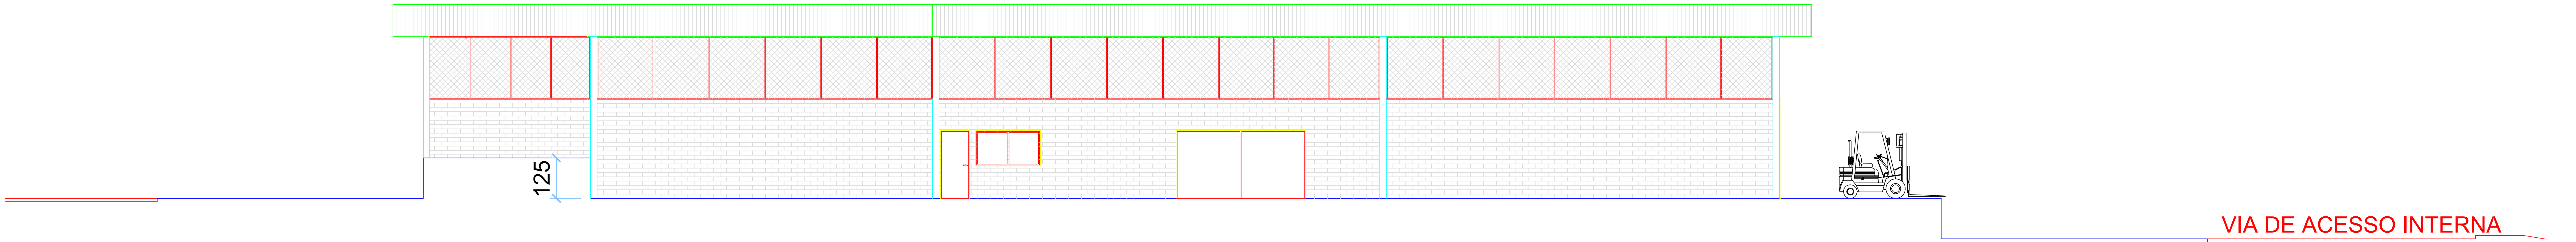

VISTA LATERAL DIREITA

ESC: 1/100

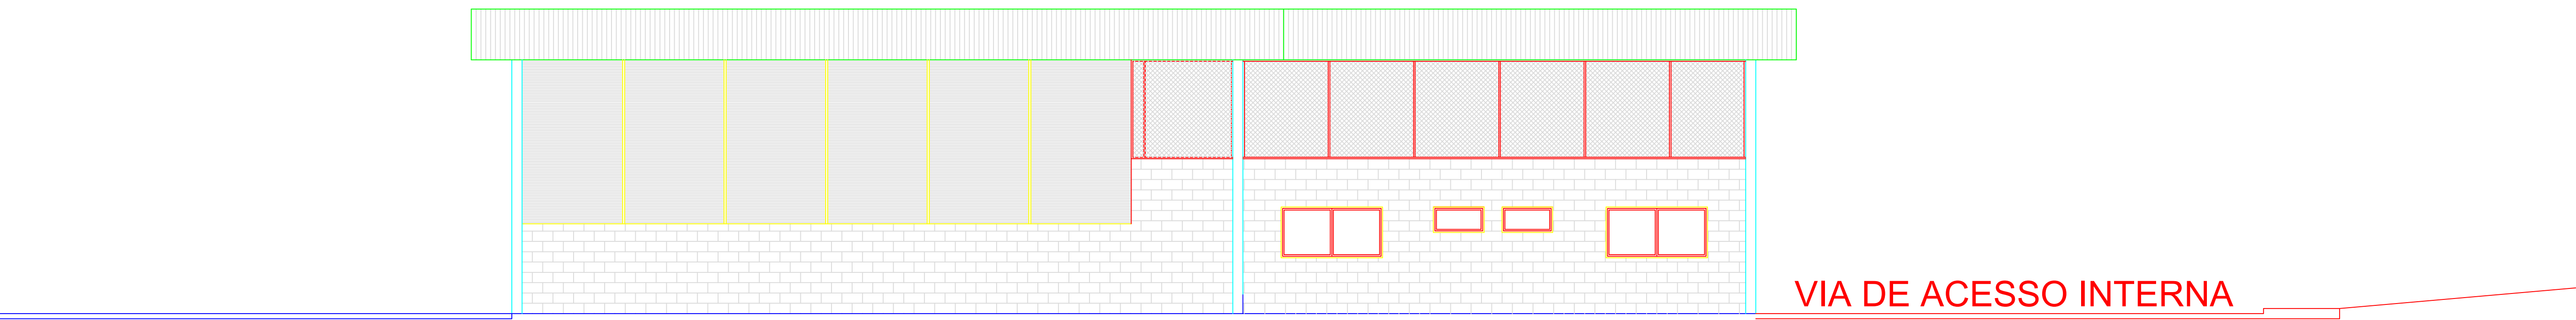

VISTA FRONTAL

ESC: 1/100



PREFEITURA MUNICIPAL DE LAGOA SANTA
Secretaria Municipal de Desenvolvimento URBANO
CENTRAL DE TRIAGEM DE RESÍDUOS
PARQUE RECICLAR

SETOR DE PROJETOS		BRENO SALOMÃO GOMES SECRETÁRIO MUNICIPAL DE DESENVOLVIMENTO URBANO	
RESPONSÁVEL TÉCNICO ALESSANDRO JORGE SALVINO		PROJETO: BÁSICO NÚMERO DO CONTRATO:	
LOCAL ASCAMARE - ESTRADA RURAL CAPIM PUBO		DATA JAN/2018	
DETALHE CORTES E ELEVACÕES		ESCALA INDICADA	FORMATO A1