



PLANTA SANIT. FUNCIONÁRIOS
ESCALA -----1/50


CORTES AA, BB SANITÁRIOS FUNCIONÁRIOS
ESCALA -----1/50

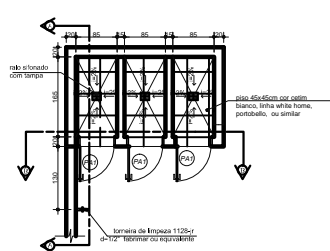


PLANTA DEPÓSITO RESÍDUOS
ESCALA -----1/50

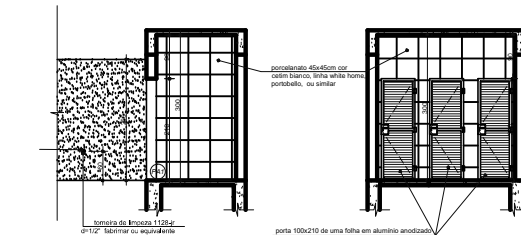


CORTES AA, BB DEPÓSITO RESÍDUOS
ESCALA -----1/50

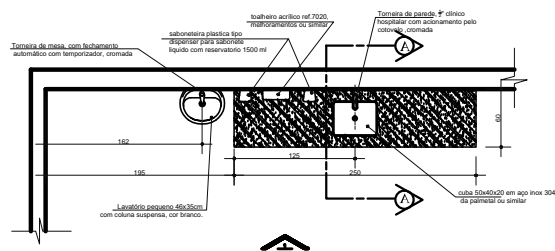


BANCADA CONSULT. ODONTOLOGIA
ESCALA -----1/25

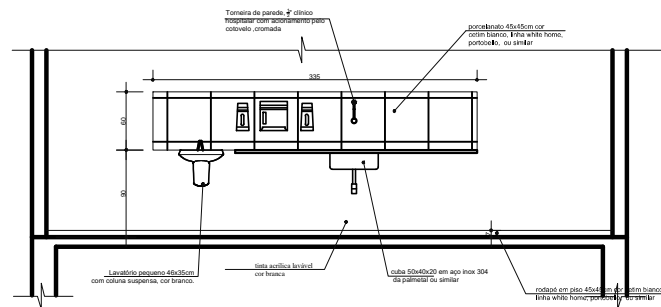


VISTA 1 CONS. ODONT.
ESCALA -----1/25

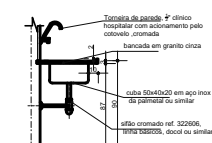


CORTE AA
ESCALA -----1/25

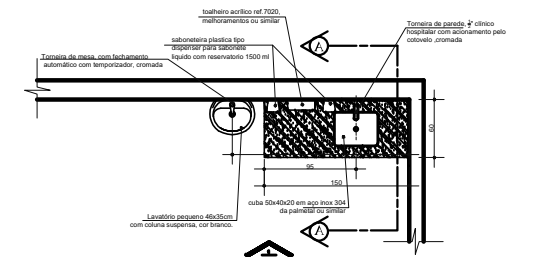

BANCADA ECG/COLETA, IMUNIZ.
ESCALA -----1/25

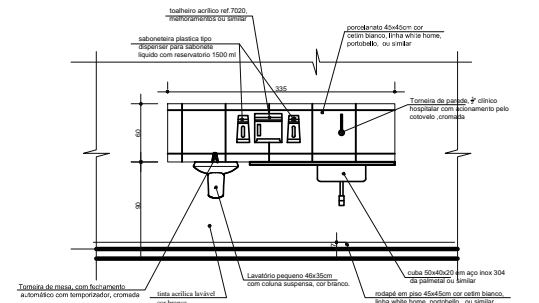

VISTA 1 ECG/COLETA, IMUNIZ.
ESCALA -----1/25

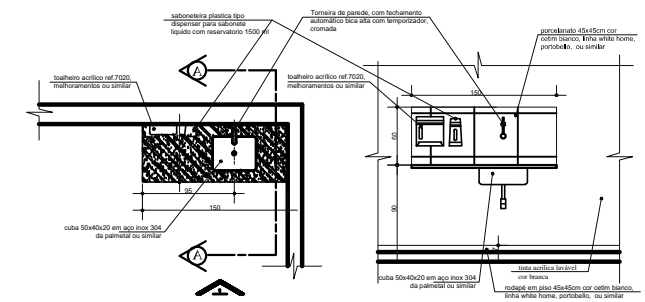

BANCADA TIPO (procedimentos, inalação, sala atividades, imunização)
ESCALA -----1/25



PREFEITURA MUNICIPAL DE LAGOA SANTA

UBS CAMPINHO

ASSINTE	RESPONSÁVEL TÉCNICO DE SAÚDE CAMPINHO	DATA	07/09/2010
ASSINTE	DESAFIO BARRIÉRIOS, ECG/COLETA, DEP. RESÍDUOS, BANCADA	ASSINTE	Receita Indivisa
		PASSO	05/05