


CORTE RALO

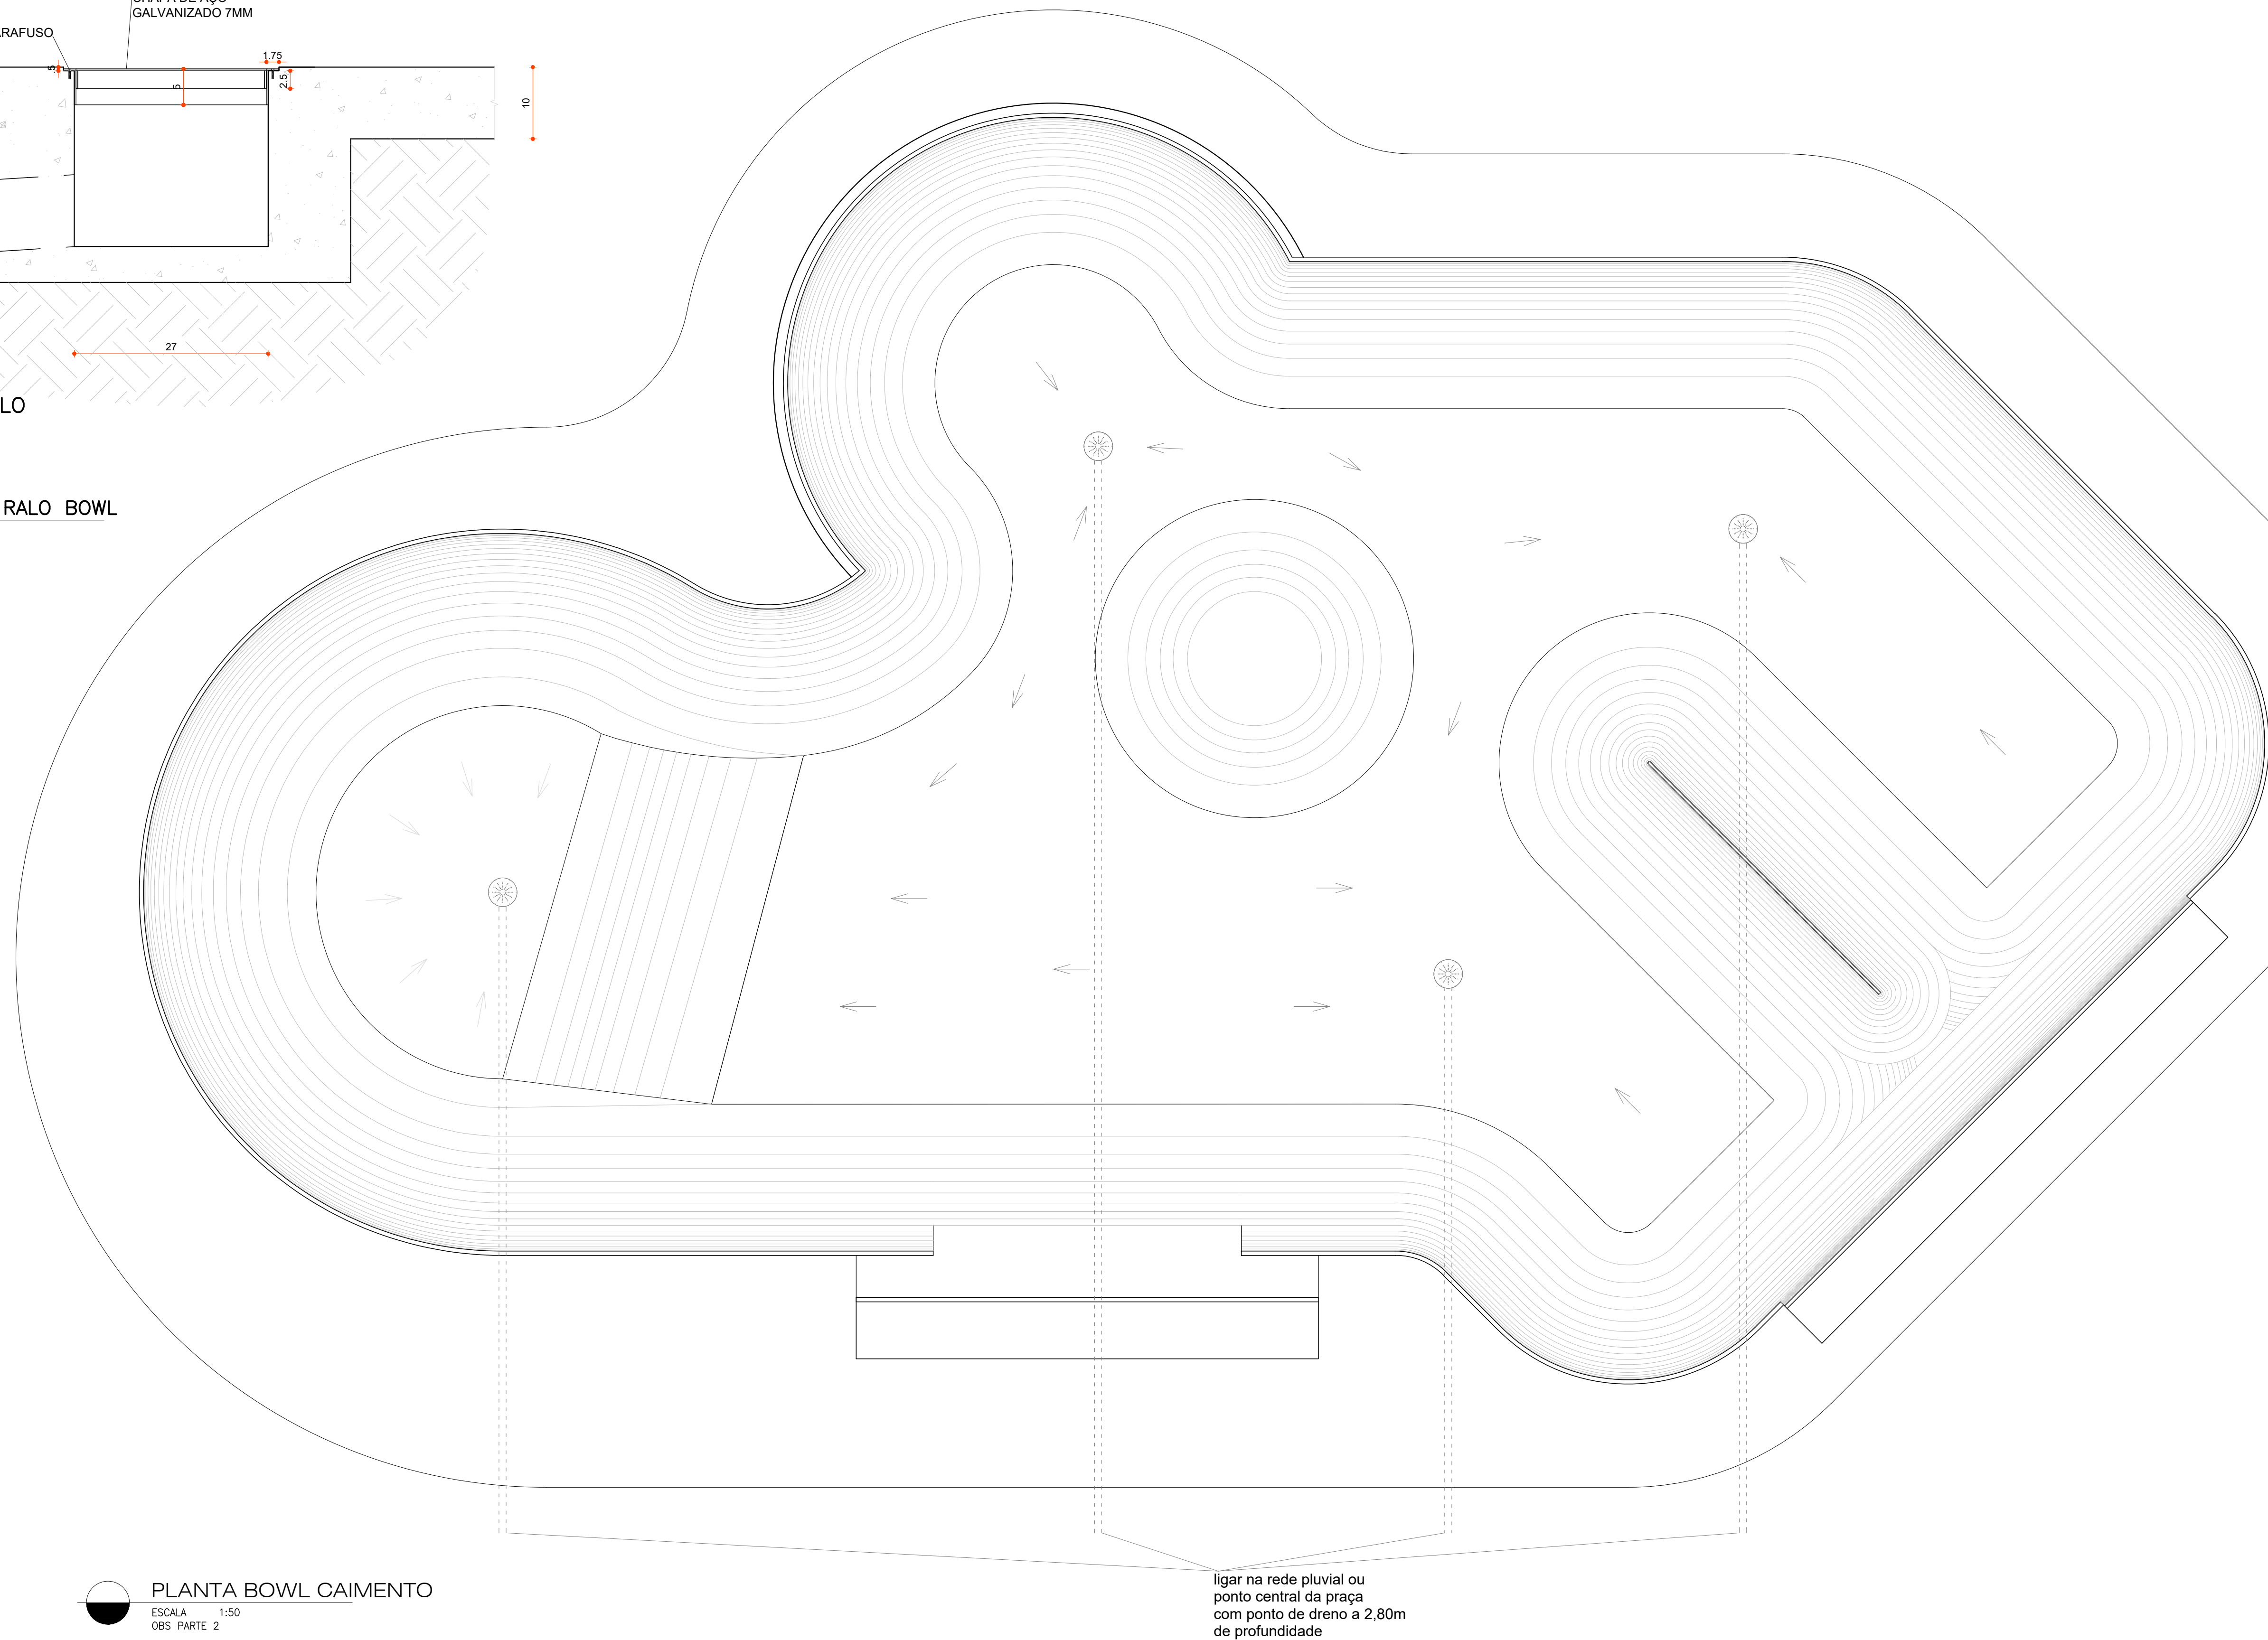

PLANTA BOWL CAIMENTO

ligar na rede pluvial ou
ponto central da praça
com ponto de dreno a 2,80m
de profundidade

ESPECIFICAÇÕES

VER ESPECIFICAÇÕES COMPLETAS NO MEMORIAL DESCRITIVO

PISO

- | | |
|----|--|
| 01 | PISO DE ALTA RESISTENCIA EM CONCRETO ARMADO FCK=30MPa POLIDO MECÂNICAMENTE. PIGMENTADO NA COR CINZA ESCURO.
PIGMENTO A BASE DE ÓXIDO DE FERRO |
| 02 | PISO DE ALTA RESISTÊNCIA EM CONCRETO ARMADO FCK=30MPa POLIDO MANUALMENTE. PIGMENTADO NA COR CINZA ESCURO.
PIGMENTO A BASE DE ÓXIDO DE FERRO |
| 03 | GRAMA ESMERALDA
Zeyra japonica |

PAREDE

- | | |
|----|--|
| 01 | ALVENARIA EM BLOCO DE CONCRETO ESTRUTURAL 14x19x39cm REBOCADA E PINTADA COM TINTA ACRÍLICA PREMIUM FOSCO, CÓD. RM019 COR MEL, REF.: SUVINIL OU EQUIVALENTE |
| 02 | PEITORIL EM TUBO DE AÇO D=2" e= 1,5mm C/ ACABAMENTO PINTURA ESMALTE CÓD. R568 COR SETE CHAVES REF.: SUVINIL OU EQUIVALENTE SOBRE FUNDO ZARCÃO. |

ACABAMENTOS

- | | |
|----|---|
| 01 | PERFIL DE METALON 100x100mm (CHAPA 14) RECHADO DE CONCRETO ACABAMENTO EM PINTURA ESMALE. Cód. R568 CDR SETE CHAVES. REF.: SUNVIM, OU EQUIVALENTE SOBRE FUNDO ZARÇADO. |
| 02 | PERFIL DE METALON 100x50mm (CHAPA 14) RECHADO DE CONCRETO ACABAMENTO EM PINTURA ESMALE. Cód. R568 CDR SETE CHAVES. REF.: SUNVIM, OU EQUIVALENTE SOBRE FUNDO ZARÇADO. |
| 03 | TUBO EM AÇO GALVANIZADO DE 2"=5" es=3mm |
| 04 | ACABAMENTO EM PINTURA ESMALE. Cód. R568 CDR SETE CHAVES. REF.: SUNVIM, OU EQUIVALENTE SOBRE FUNDO ZARÇADO. |
| | REVESTIMENTO EM PASTILHAS DE BORDA OSMO, ACABAMENTO ESMALTADO, CDR CREARE CIMENTO, DIM. 5X5CM APLICADA EM 3 FILEIRAS NA BORDA DO BOWL. |
| | REF.: PORTNARIU OU EQUIVALENTE |

NOTAS

OBSERVAÇÕES GERAIS:

- 1 - CONFERIR MEDIDAS NO LOCAL
- 2 - NÃO UTILIZAR ESCALA SOBRE PAPEL
- 3 - EM CASO DE CONFLITO DE COTAS, PREVALERÁ A DO DESENHO DE MAIOR ESCALA
- 4 - EM CASO DE DÚVIDAS, CONSULTE SEMPRE O RESPONSÁVEL TÉCNICO
- 5 - REPRODUÇÃO TOTAL OU PARCIAL DESSE DESENHO ESTÁ PROIBIDA, DIREITOS AUTORAIS RESERVADOS DE ACORDO COM A LEI FEDERAL 9.610 DE 1998
- 6 - OBRA A SER EXECUTADA POR EQUIPE ESPECIALIZADA EM CONSTRUÇÃO DE PISTA DE SKATE.

REVISÃO	DESCRIÇÃO	TIPO	ELABORADO	VERIFICADO	DATA
00	EMISSION INICIAL	EXE	ABM	MMOA	11/2020

TIPOS DE EMIÇÃO	ATP - ANTEPROJETO BSC - BÁSICO EXE - EXECUTIVO	APV - APROVADO PCT - P/ CONSTRUÇÃO ASB - "AS BUILT"	CNC - CANCELADO
-----------------------	--	---	-----------------

ELABORAÇÃO:



OPUS PROJETOS

RUA ARAGUARI, N°741, SALA 10 - BARRO PRETO
BELO HORIZONTE-MG
TEL.: (31) 3347-4405 / (31) 3347-7079 / (31) 3571-1920
EMAIL: contato@grupoprojetoengenharia.com.br

REALIZAÇÃO:



PREFEITURA MUNICIPAL DE

LAGOA SANTA
RUA SÃO JOÃO, N°290 - CENTRO
LAGOA SANTA-MG - CEP.: 33400-000
TEL.: (31) 3688-1360


PROJETO DE PISTA DE SKATE

LINDOLFO DO C VIANA, LAGOA SANTA - MG

PROJETO DE ARQUITETURA

AUTORIA DO PROJETO:


ANIBAL BRAVIM
DE MEIRA
CAU - 65533-3


ISABELA CRISTINA
GONÇALVES LACERDA
CAU - 214233-6

CONTRATANTE DO PROJETO:

RESPONSÁVEL DA CONTRATANTE

DATA:
NOVEMBRO/202

ESCALA:
1/50

CÓDIGO:
PRJ-ARC

TÍTULO DOS DESENHOS:
BOWL DRENAGEM E CAIMENTO
DETALHE DO RALO

PRANCHA:

DIREITOS AUTORAIS RESERVADOS; PROIBIDO REPRODUÇÃO, DIVULGAÇÃO OU ALTERAÇÃO SEM ORDEM EXPRESSA DO AUTOR.

TÍTULO DOS DESENHOS:
PRJ-EXE-ARQ-LGS-PSK-0101-REV00