




DETALHE ACABAMENTO 1  
ESCALA 1:50

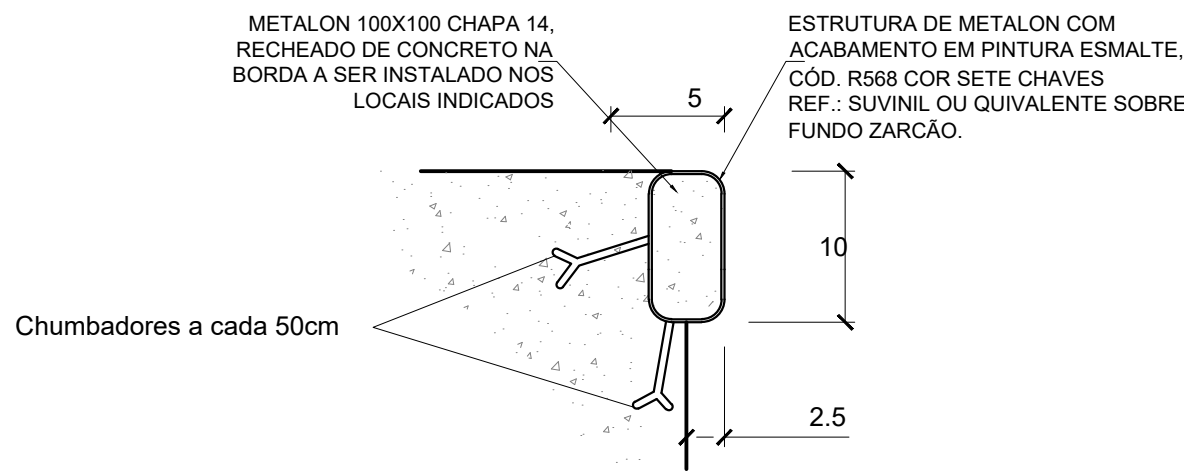


DETALHE ACABAMENTO 2  
ESCALA 1:50

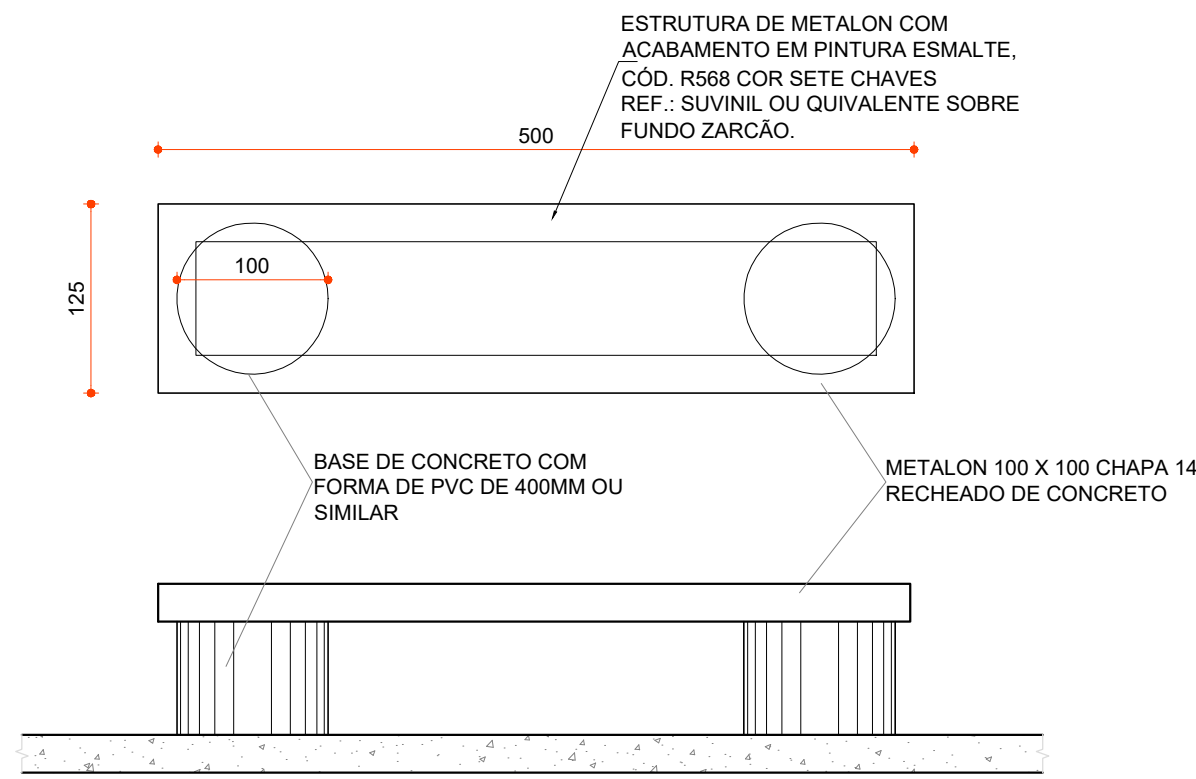


DETALHE BANCO  
ESCALA 1:50

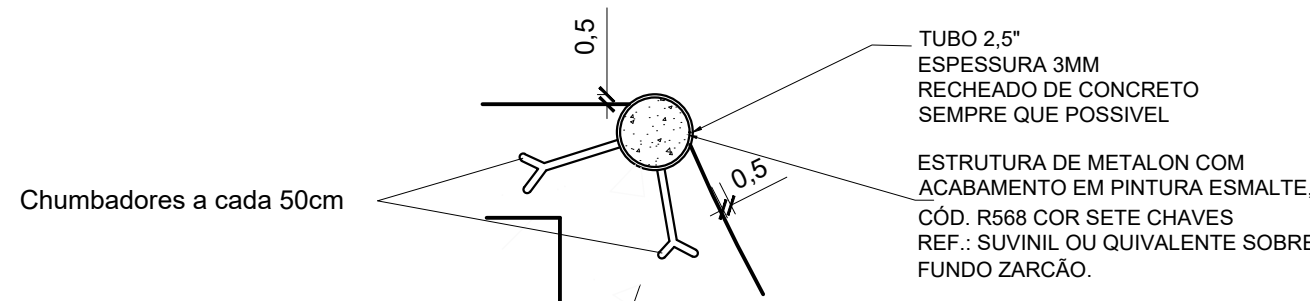

DETALHE ACABAMENTO 3  
ESCALA 1:50

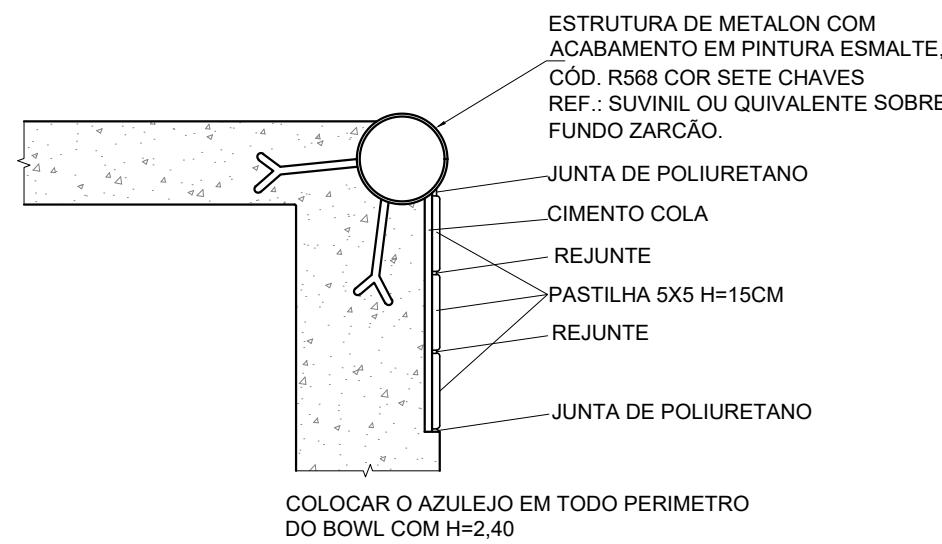

DETALHE ACABAMENTO 4  
ESCALA 1:50

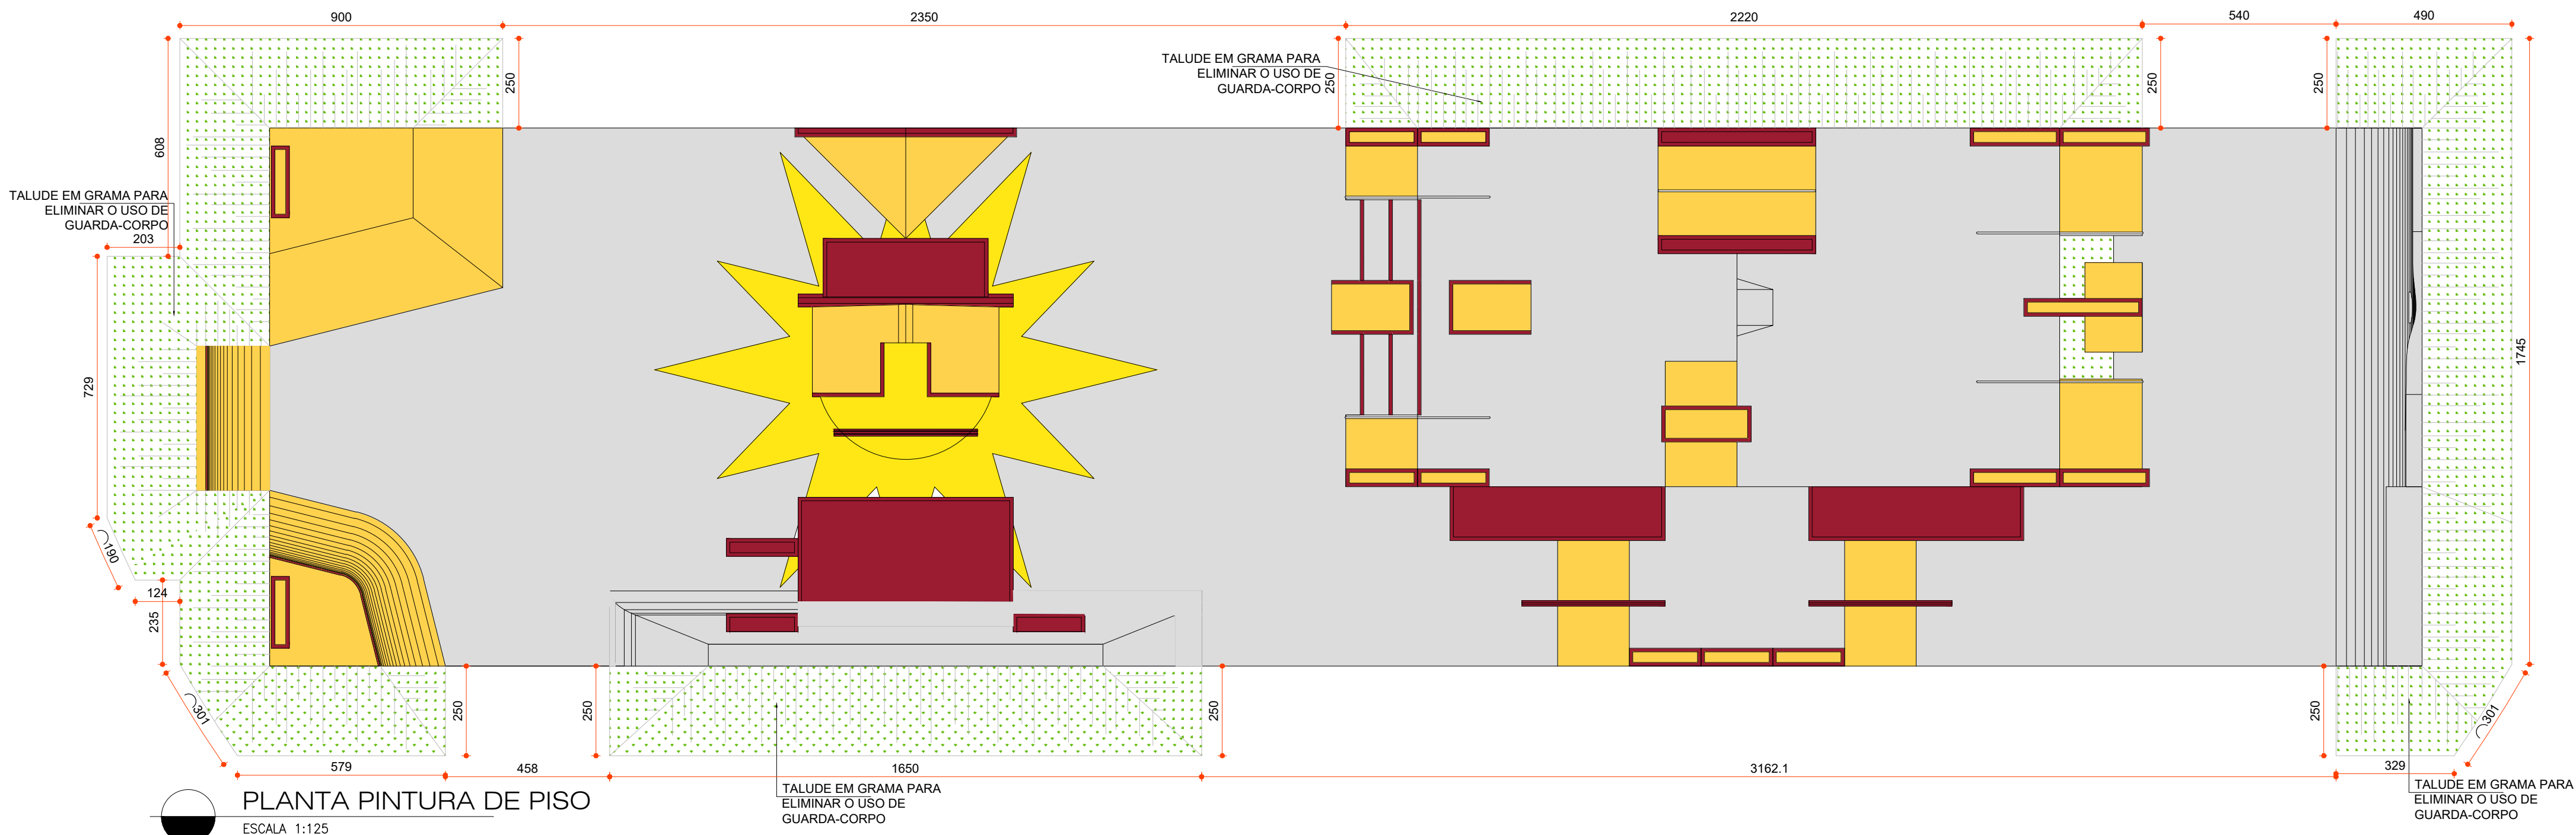

PLANTA PINTURA DE PISO  
ESCALA 1:125

- PINTURA EM TINTA ACRÍLICA PREMIUM FOSCO, CÔD. RM019 COR MEL  
REF.: SUVINIL OU EQUIVALENTE
- PINTURA EM TINTA ACRÍLICA PREMIUM FOSCO, CÔD. R538 COR MANTEIGA DE GARRAFA  
REF.: SUVINIL OU EQUIVALENTE
- PINTURA EM TINTA ACRÍLICA PREMIUM FOSCO, CÔD. R568 COR SETE CHAVES  
REF.: SUVINIL OU EQUIVALENTE

### ESPECIFICAÇÕES

VER ESPECIFICAÇÕES COMPLETAS NO MEMORIAL DESCRITIVO

#### PISO

- 01 PISO DE ALTA RESISTÊNCIA EM CONCRETO ARMADO FCK=30MPa POLIDO MECÂNICAMENTE. PIGMENTADO NA COR CINZA ESCURO.  
PISAMENTO A BASE DE ÓXIDO DE FERRO
- 02 PISO DE ALTA RESISTÊNCIA EM CONCRETO ARMADO FCK=30MPa POLIDO MANUALMENTE. PIGMENTADO NA COR CINZA ESCURO.  
PISAMENTO A BASE DE ÓXIDO DE FERRO
- 03 GRAMA ESMERALDA  
Zoysia japonica

#### PAREDE

- 01 ALVENARIA EM BLOCO DE CONCRETO ESTRUTURAL 14x19x39cm REBOCADA E PINTADA COM TINTA ACRILICA PREMIUM FOSCO, CÔD. RM019 COR MEL, REF.: SUVINIL OU EQUIVALENTE
- 02 PEITORIL EM TUBO DE AÇO D=2" e= 1.5mm C/ ACABAMENTO PINTURA ESMALTE  
CÔD. R568 COR SETE CHAVES REF.: SUVINIL OU EQUIVALENTE SOBRE FUNDO ZARCÃO

#### ACABAMENTOS

- 01 PERFIL DE METALON 100x100mm (CHAPA 14) RECHEADO DE CONCRETO  
ACABAMENTO EM PINTURA ESMALTE, CÔD. R568 COR SETE CHAVES REF.: SUVINIL OU EQUIVALENTE SOBRE FUNDO ZARCÃO
- 02 PERFIL DE METALON 100x50mm (CHAPA 14) RECHEADO DE CONCRETO  
ACABAMENTO EM PINTURA ESMALTE, CÔD. R568 COR SETE CHAVES REF.: SUVINIL OU EQUIVALENTE SOBRE FUNDO ZARCÃO
- 03 TUBO EM AÇO GALVANIZADO D=2,5" e=3mm  
ACABAMENTO EM PINTURA ESMALTE, CÔD. R568 COR SETE CHAVES REF.: SUVINIL OU EQUIVALENTE SOBRE FUNDO ZARCÃO
- 04 REVSTIMENTO EM PASTILHAS DE PORCELANATO, ACABAMENTO ESMALTADO, COR CREARE CIMENTO, DIM: 5X5CM, APLICADA EM 3 FILEIRAS NA BORDA DO BOWL.  
REF.: PORTINARI OU EQUIVALENTE

#### NOTAS

##### OBSERVAÇÕES GERAIS:

- 1 - CONFERIR MEDIDAS NO LOCAL
- 2 - NÃO UTILIZAR ESCALA SOBRE PAPEL
- 3 - EM CASO DE CONFLITO DE COTAS, PREVALECE A DO DESENHO DE MAIOR ESCALA
- 4 - EM CASO DE DÚVIDAS, CONSULTE SEMPRE O RESPONSÁVEL TÉCNICO
- 5 - REPRODUÇÃO TOTAL OU PARCIAL DESTES DESENHOS É PROIBIDA, DIREITOS AUTORAIS. RESERVADOS DE ACORDO COM A LEI FEDERAL 9.610 DE 19 FEVEREIRO DE 1998
- 6 - OBRA A SER EXECUTADA POR EQUIPE ESPECIALIZADA EM CONSTRUÇÃO DE PISTA DE SKATE.

| REVISÃO | DESCRIÇÃO      | TIPO | ELABORADO | VERIFICADO | DATA    |
|---------|----------------|------|-----------|------------|---------|
| 00      | EMIÇÃO INICIAL | EXE  | ABM       | MMGA       | 11/2020 |
|         |                |      |           |            |         |
|         |                |      |           |            |         |

| TIPOS DE EMISSÃO | ATP - ANTEPROJETO<br>BSC - BÁSICO<br>EXE - EXECUTIVO | APV - APROVADO<br>PCT - P/ CONSTRUÇÃO<br>ASB - "AS BUILT" | CNC - CANCELADO |
|------------------|--|---|-----------------|
|------------------|--|---|-----------------|

ELABORAÇÃO:  
**OPUS PROJETOS**  
RUA ARAGUARI, Nº741, SALA 10 - BARRO PRETO  
BELO HORIZONTE-MG  
TEL.: (31) 3347-4405 / (31) 3347-7079 / (31) 3571-1820  
EMAIL: contato@grupoprojetosengenharia.com.br

REALIZAÇÃO:  
**PREFEITURA MUNICIPAL DE LAGOA SANTA**  
RUA SÃO JOÃO, Nº290 - CENTRO  
LAGOA SANTA-MG - CEP: 33400-000  
TEL.: (31) 3688-1360

PROJETO DE PISTA DE SKATE  
LINDOLFO DO C VIANA, LAGOA SANTA - MG

## PROJETO DE ARQUITETURA

|   |  |
|---|--|
| AUTORIA DO PROJETO:                     | CONTRATANTE DO PROJETO:                              |
| ANIBAL BRAVIM DE MEIRA<br>CAU - 65533-3 | ISABELA CRISTINA GONÇALVES LACERDA<br>CAU - 214733-5 |
| RESPONSÁVEL DA CONTRATANTE              |  |

|                        |                     |                    |
|------------------------|---------------------|--------------------|
| DATA:<br>NOVEMBRO/2020 | ESCALA:<br>INDICADA | CÓDIGO:<br>PRJ-ARQ |
|------------------------|---------------------|--------------------|

|   |                           |
|---|---------------------------|
| TÍTULO DOS DESENHOS:<br>DETALHES DE ACABAMENTO 1, 2, 3 E 4<br>DETALHE BANCO<br>PLANTA PINTURA DE PISO | PRANCHAS:<br><b>12/18</b> |
|---|---------------------------|

DIREITOS AUTORAIS RESERVADOS: PROIBIDO REPRODUÇÃO, DIVULGAÇÃO OU ALTERAÇÃO SEM ORDEM EXPRESSA DO AUTOR. TÍTULO DOS DESENHOS: PRJ-EXE-ARQ-1-08-PSK-0101-REV00