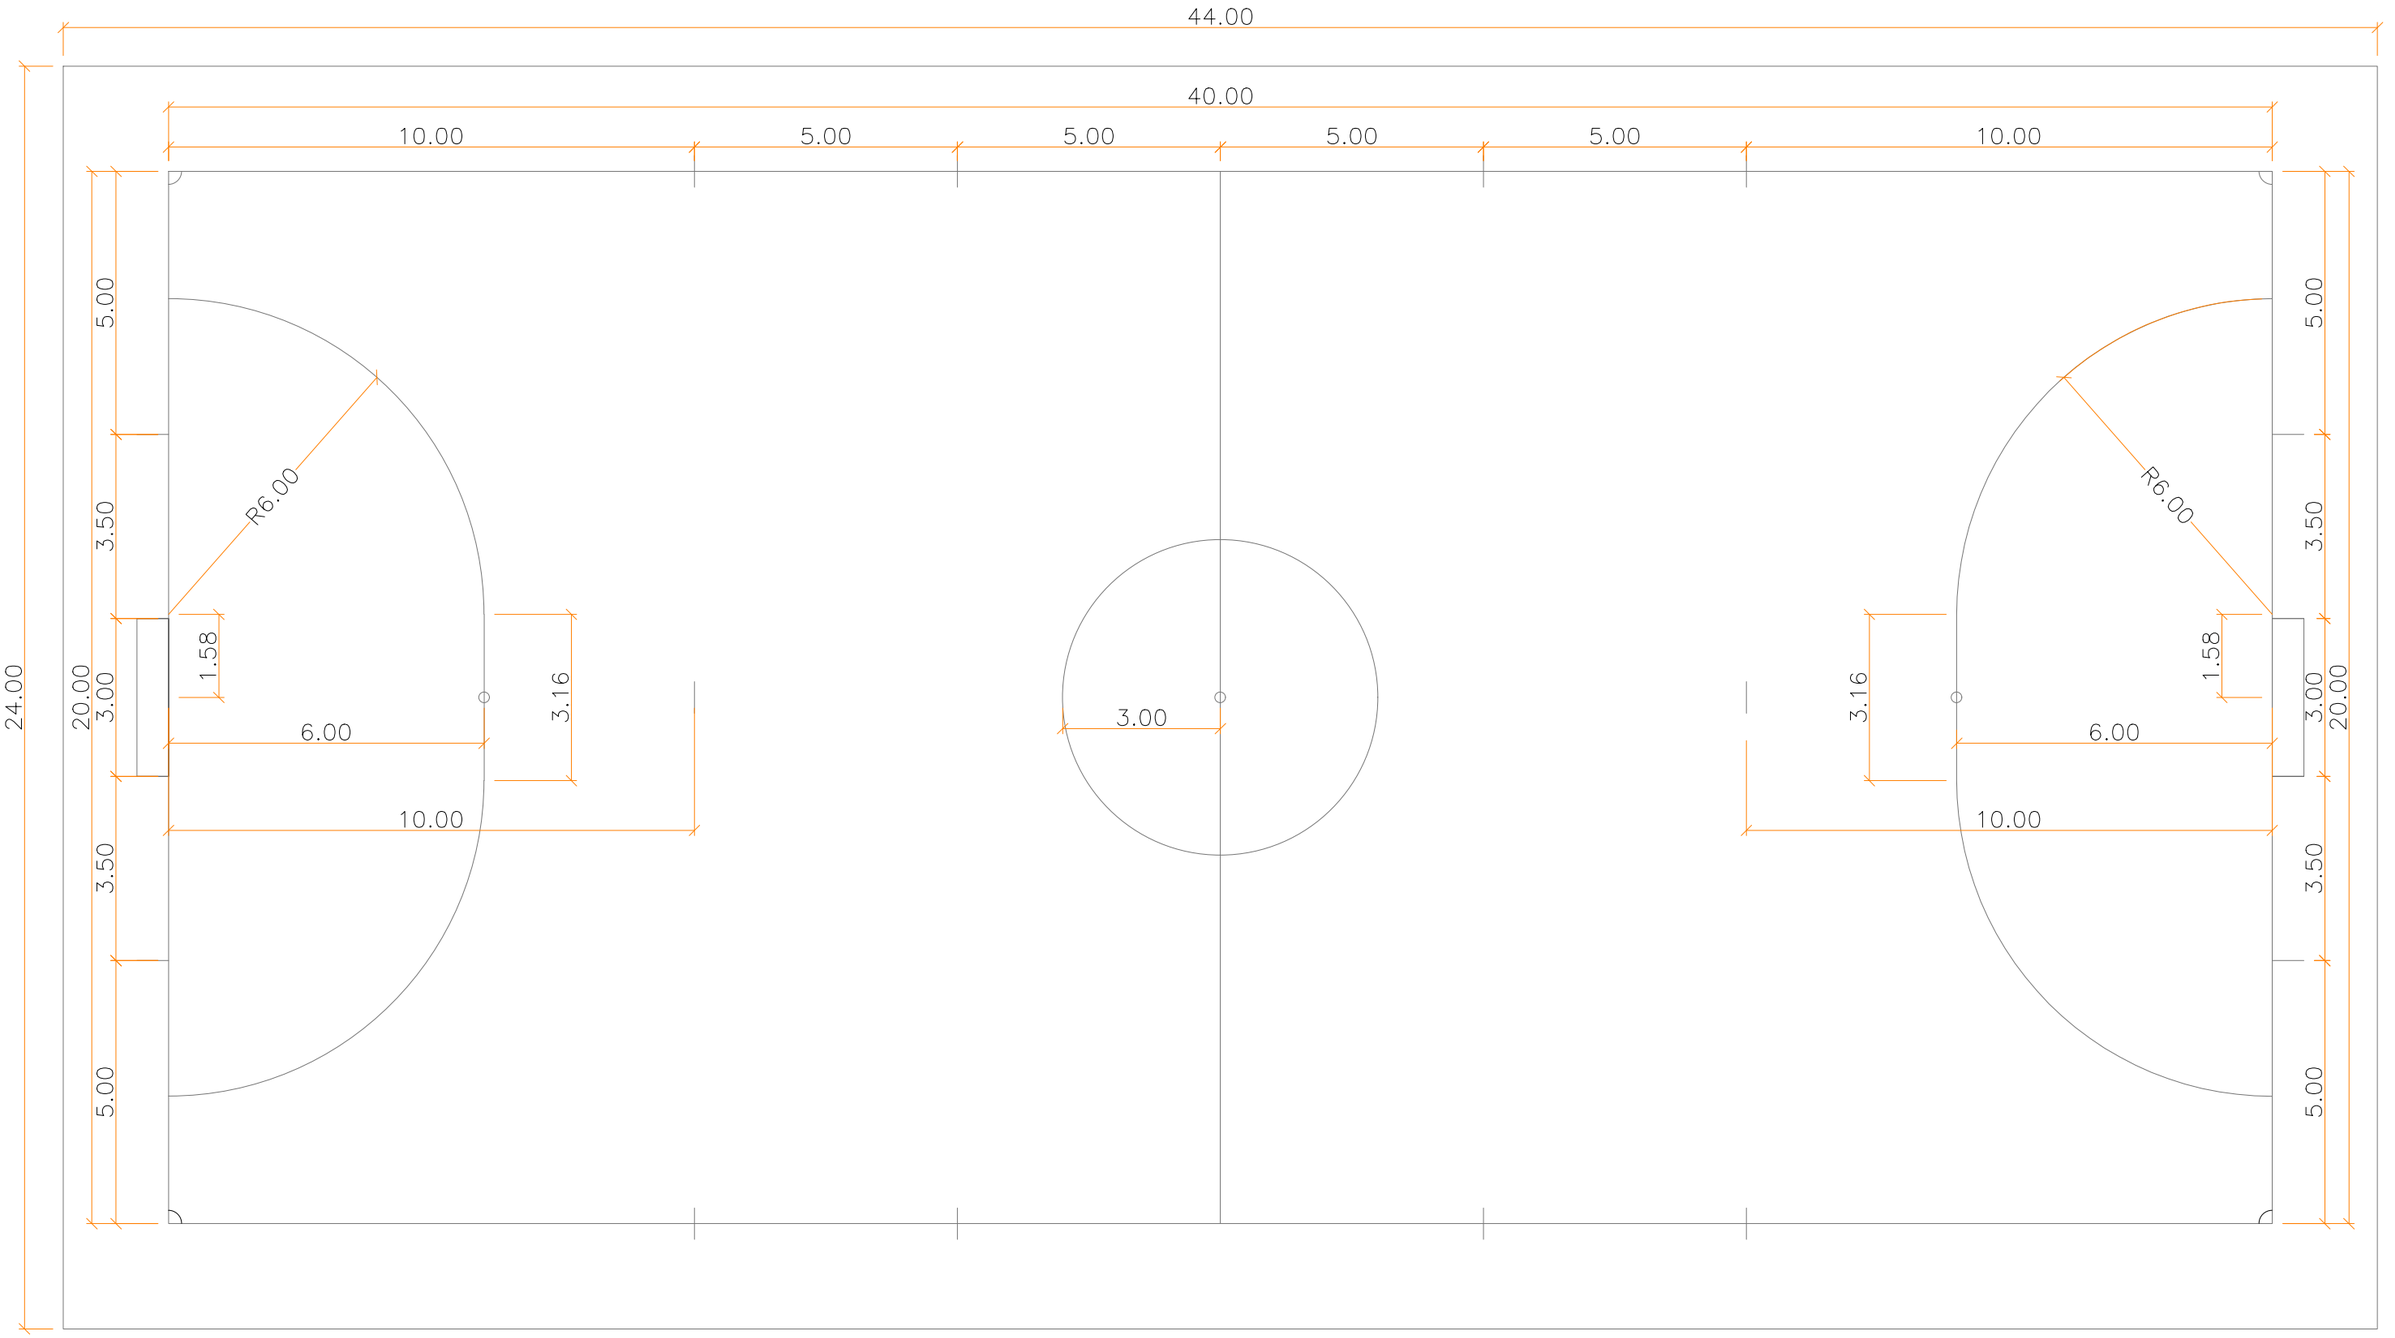

PREFEITURA MUNICIPAL DE LAGOA SANTA

SECRETARIA MUNICIPAL DE DESENVOLVIMENTO URBANO

BRENO SALOMÃO GOMES

SECRETARIO MUNICIPAL DE DESENVOLVIMENTO URBANO

PROPRIETÁRIO: PREFEITURA MUNICIPAL DE LAGOA SANTA

PROJETO: QUADRA DE FUTSAL DIMENSÕES

ASSUNTO:

ARQUITETO:

FOLHA: 1/1

REVISÃO

DATA: SETEMBRO/ 2021

ESCALA: INDICADA