RUA DO SUMIDOURO
BAIRRO CAMPINHO DE BAIXO
LAGOA SANTA - MG
LOCAL 80128

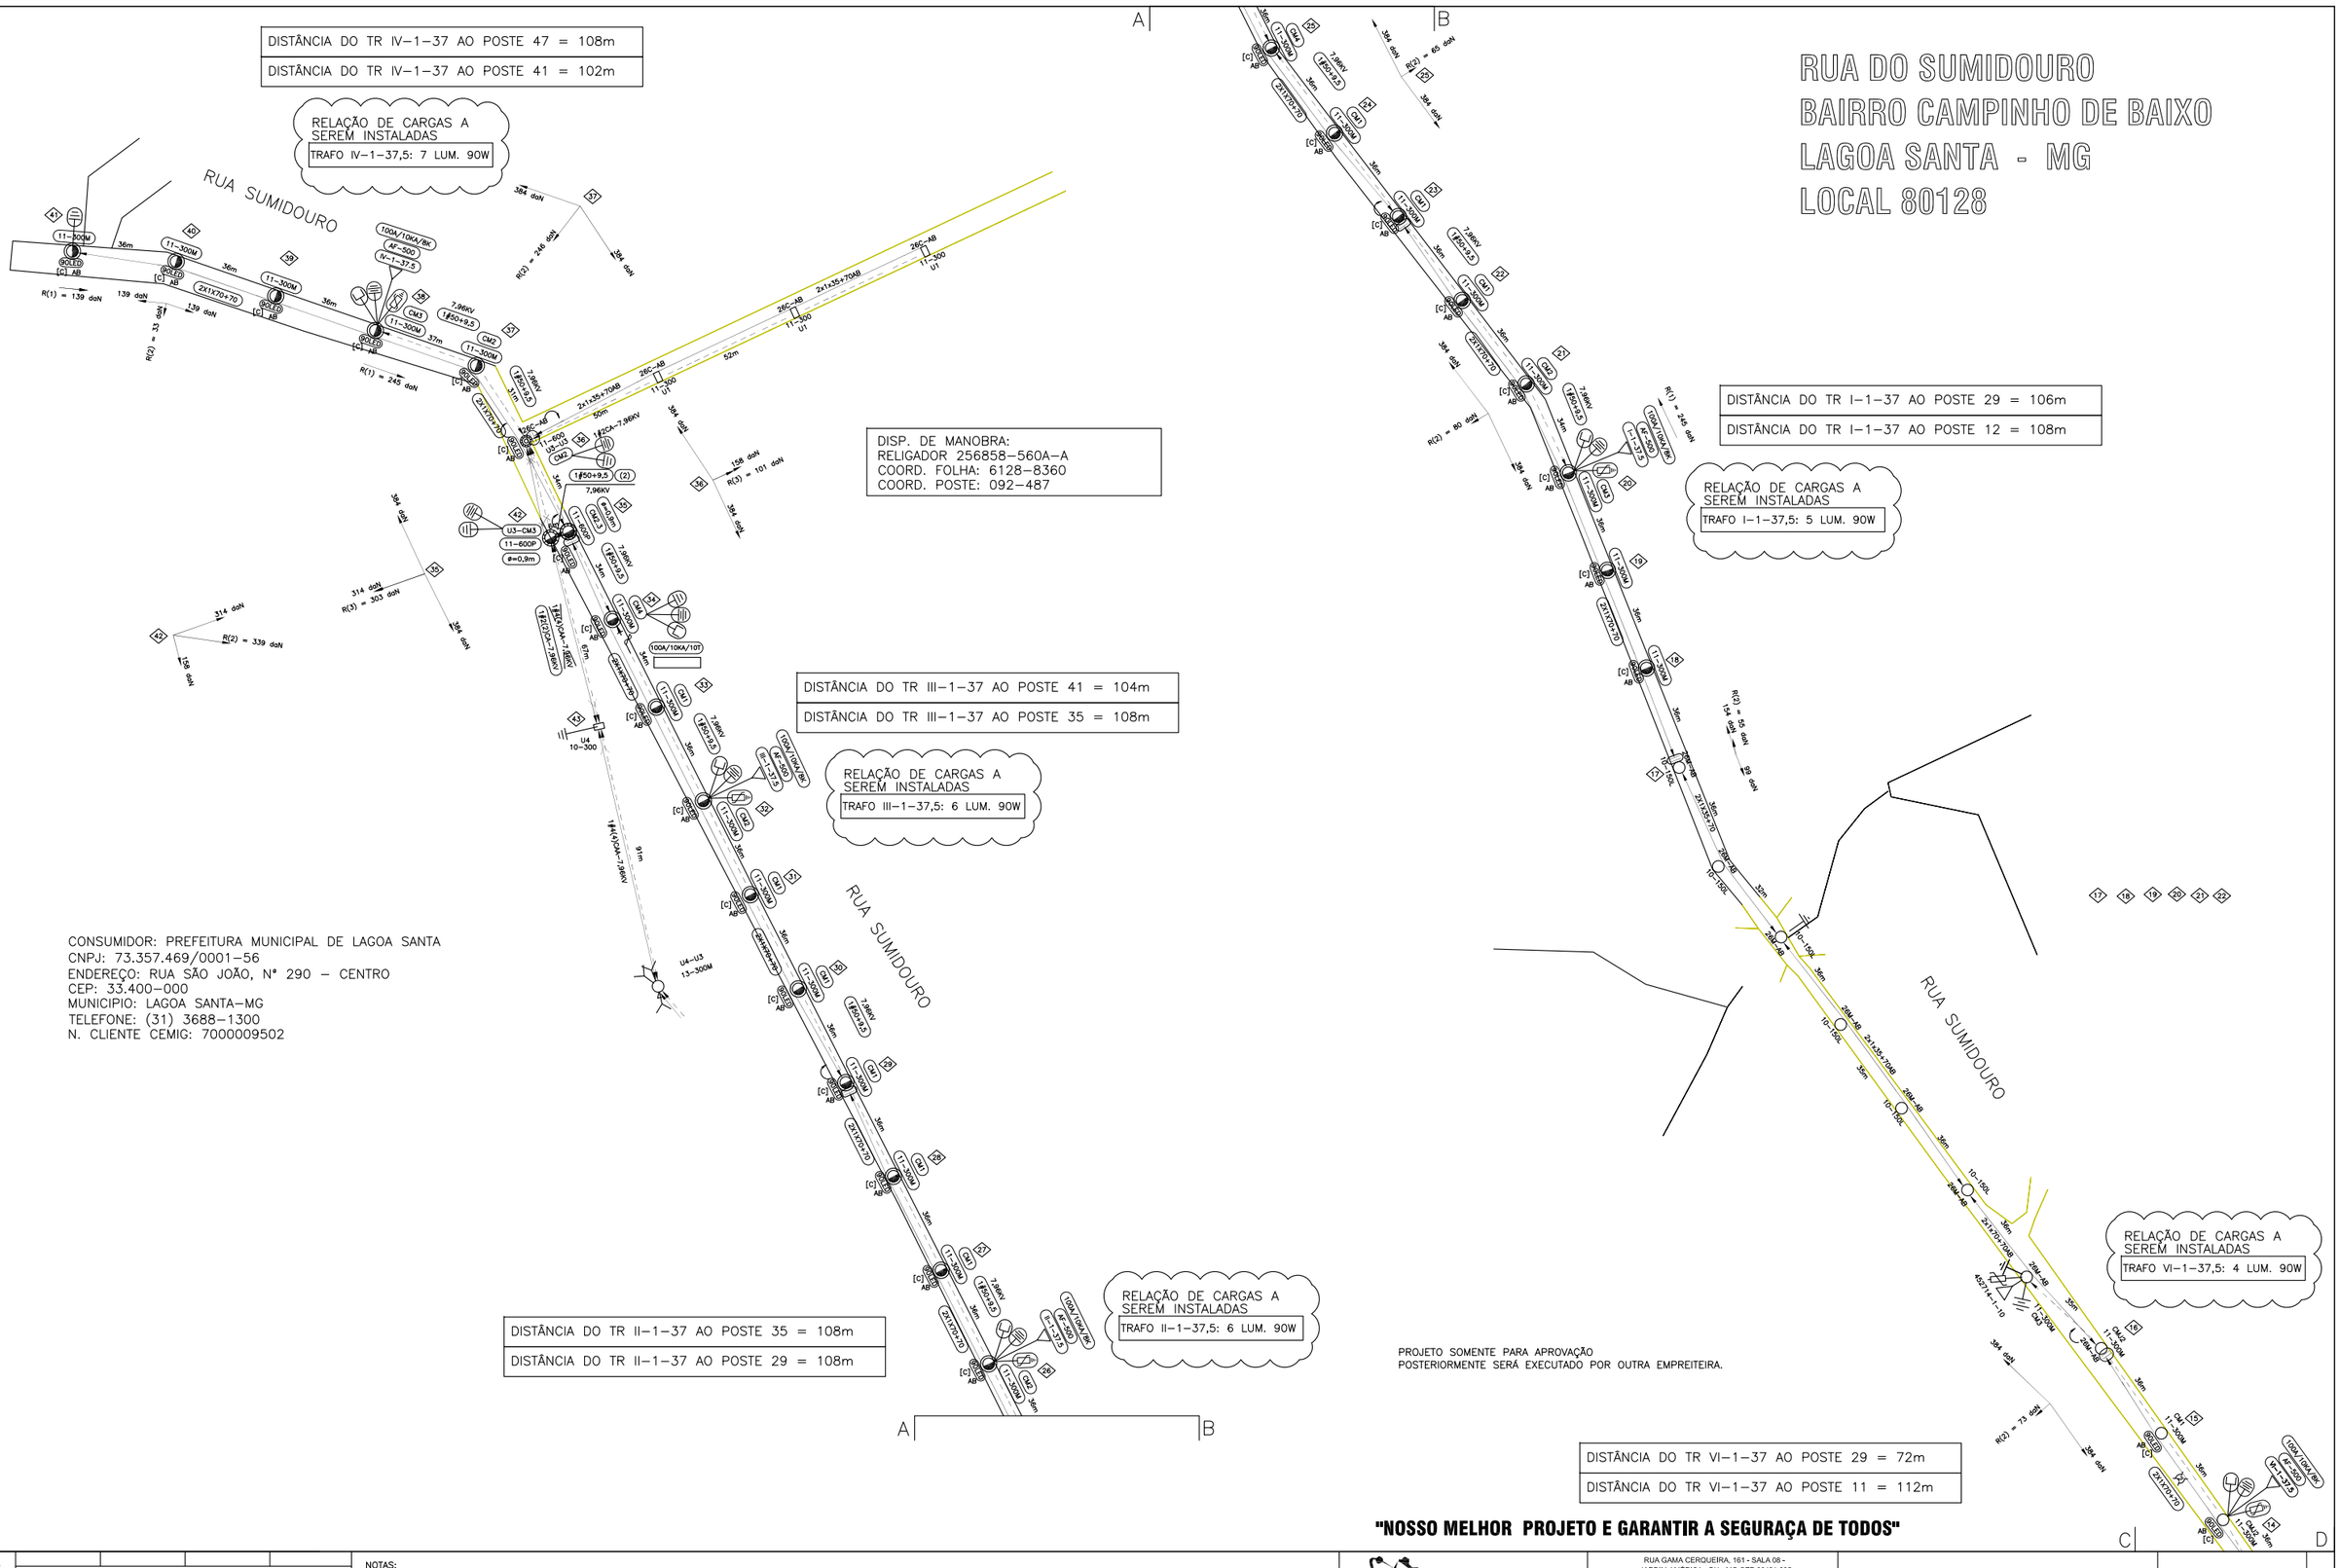
A
B
C
D
RUA SUMIDOURO
DISTÂNCIA DO TR IV-1-37 AO POSTE 47 = 108m
DISTÂNCIA DO TR IV-1-37 AO POSTE 41 = 102m
RELAÇÃO DE CARGAS A SEREM INSTALADAS
TRAFO IV-1-37,5: 7 LUM. 90W
DISP. DE MANOBRA:
RELIGADOR 256858-560A-A
COORD. FOLHA: 6128-8360
COORD. POSTE: 092-487
DISTÂNCIA DO TR III-1-37 AO POSTE 41 = 104m
DISTÂNCIA DO TR III-1-37 AO POSTE 35 = 108m
RELAÇÃO DE CARGAS A SEREM INSTALADAS
TRAFO III-1-37,5: 6 LUM. 90W
DISTÂNCIA DO TR II-1-37 AO POSTE 35 = 108m
DISTÂNCIA DO TR II-1-37 AO POSTE 29 = 108m
RELAÇÃO DE CARGAS A SEREM INSTALADAS
TRAFO II-1-37,5: 6 LUM. 90W
DISTÂNCIA DO TR I-1-37 AO POSTE 29 = 106m
DISTÂNCIA DO TR I-1-37 AO POSTE 12 = 108m
RELAÇÃO DE CARGAS A SEREM INSTALADAS
TRAFO I-1-37,5: 5 LUM. 90W
RELAÇÃO DE CARGAS A SEREM INSTALADAS
TRAFO VI-1-37,5: 4 LUM. 90W
DISTÂNCIA DO TR VI-1-37 AO POSTE 29 = 72m
DISTÂNCIA DO TR VI-1-37 AO POSTE 11 = 112m
R(1) = 139 daN
R(2) = 33 daN
R(1) = 245 daN
R(2) = 246 daN
R(3) = 101 daN
R(2) = 339 daN
R(3) = 303 daN
R(1) = 245 daN
R(2) = 80 daN
R(2) = 55 daN
R(2) = 73 daN
11-300M
11-600P
U1 11-300
U2 11-300
U3-CM3
U4 10-300
U4-U5 13-300M
7,96KV
1#50+9,5
1#4(4)AC+7,96KV
1#6(6)AC+7,96KV
2#1/0CA-7,96KV
2#1/0AA-7,96KV
