AVENIDA JÚLIO CLÓVIS LACERDA
BAIRRO PASTINHO
LAGOA SANTA - MG
LOCAL 80128

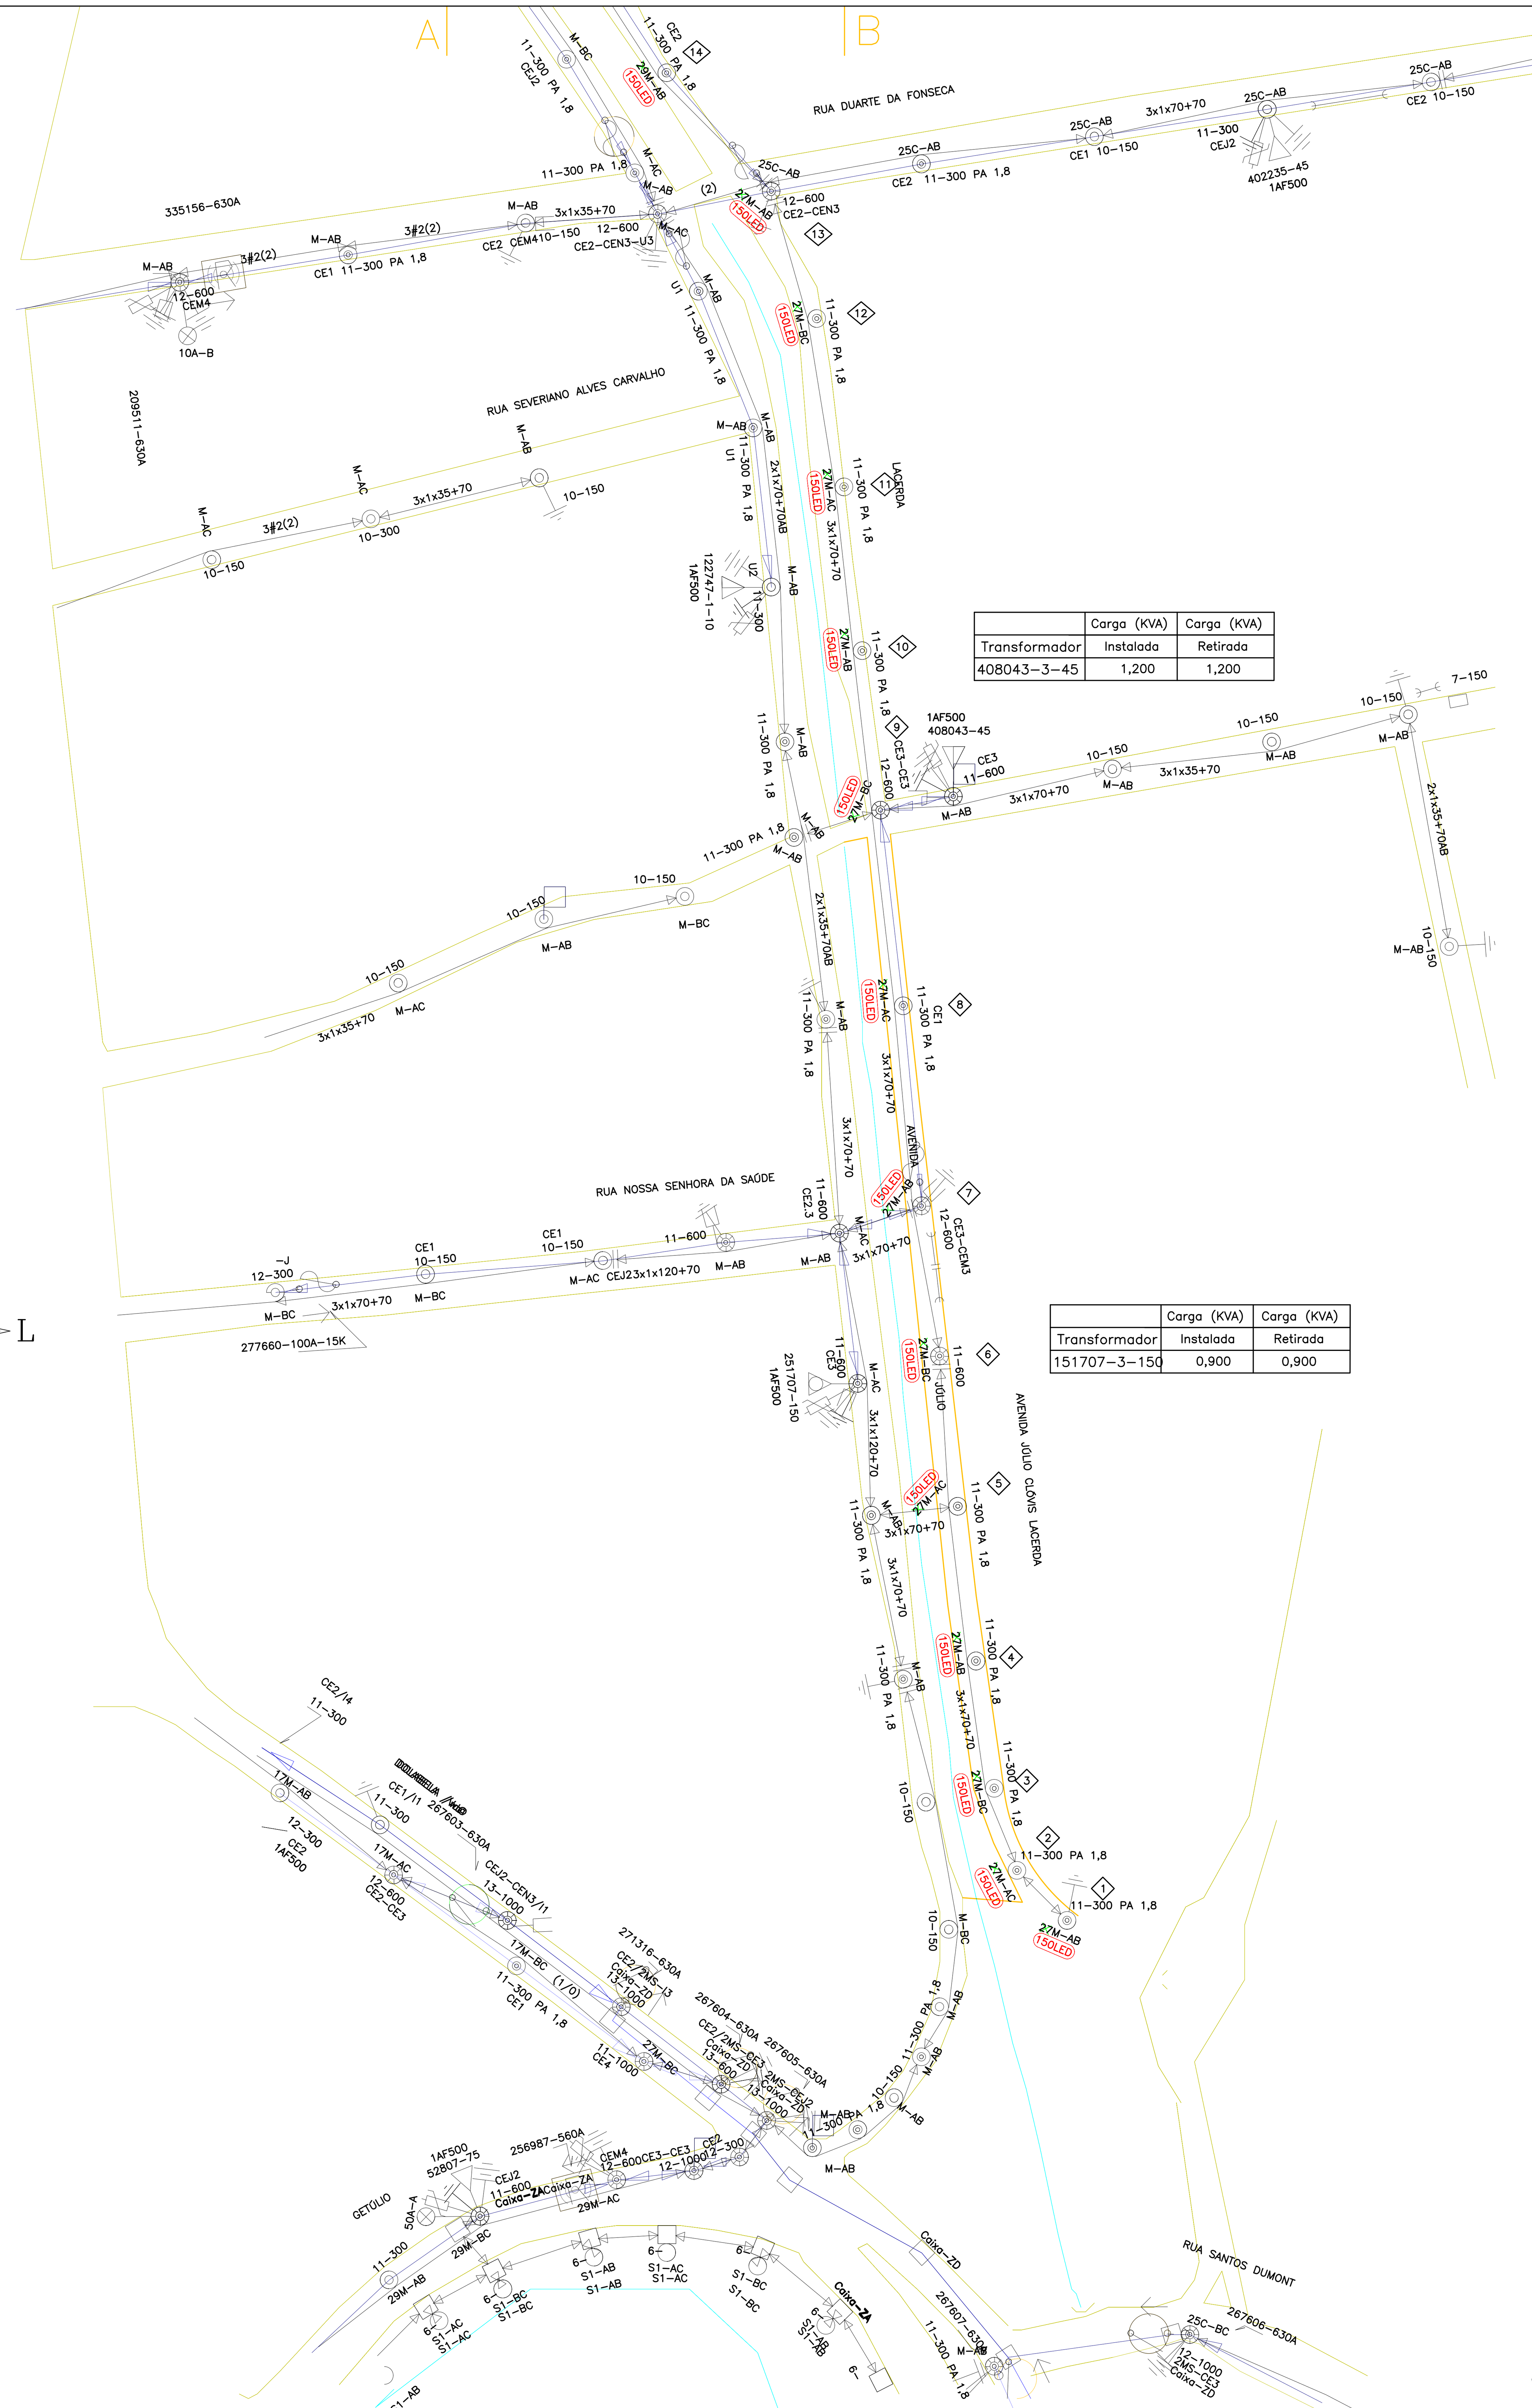

	Carga (KVA)	Carga (KVA)
Transformador	Instalada	Retirada
408043-3-45	1,200	1,200

	Carga (KVA)	Carga (KVA)
Transformador	Instalada	Retirada
151707-3-150	0,900	0,900

LUMINÁRIAS	
Tipo da Luminária	Fec. Policarbonato
Pot. Lâmpada	150 Watts
Reator	Não
Tipo de Braço	Médio
Tipo de Lâmpada	LED
Formato Lâmpada	Quadrada

CONSUMIDOR: PREFEITURA MUNICIPAL DE LAGOA SANTA
CNPJ: 73.357.469/0001-56
ENDEREÇO: RUA SÃO JOÃO, N° 290 – CENTRO
CEP: 33.400-000
MUNICIPIO: LAGOA SANTA-MG
TELEFONE: (31) 3688-1300
N. CLIENTE CEMIG: 7000009502

PROJETO SOMENTE PARA APROVAÇÃO
POSTERIORMENTE SERÁ EXECUTADO POR OUTRA EMPREITEIRA.

"NOSSO MELHOR PROJETO E GARANTIR A SEGURAÇA DE TODOS"

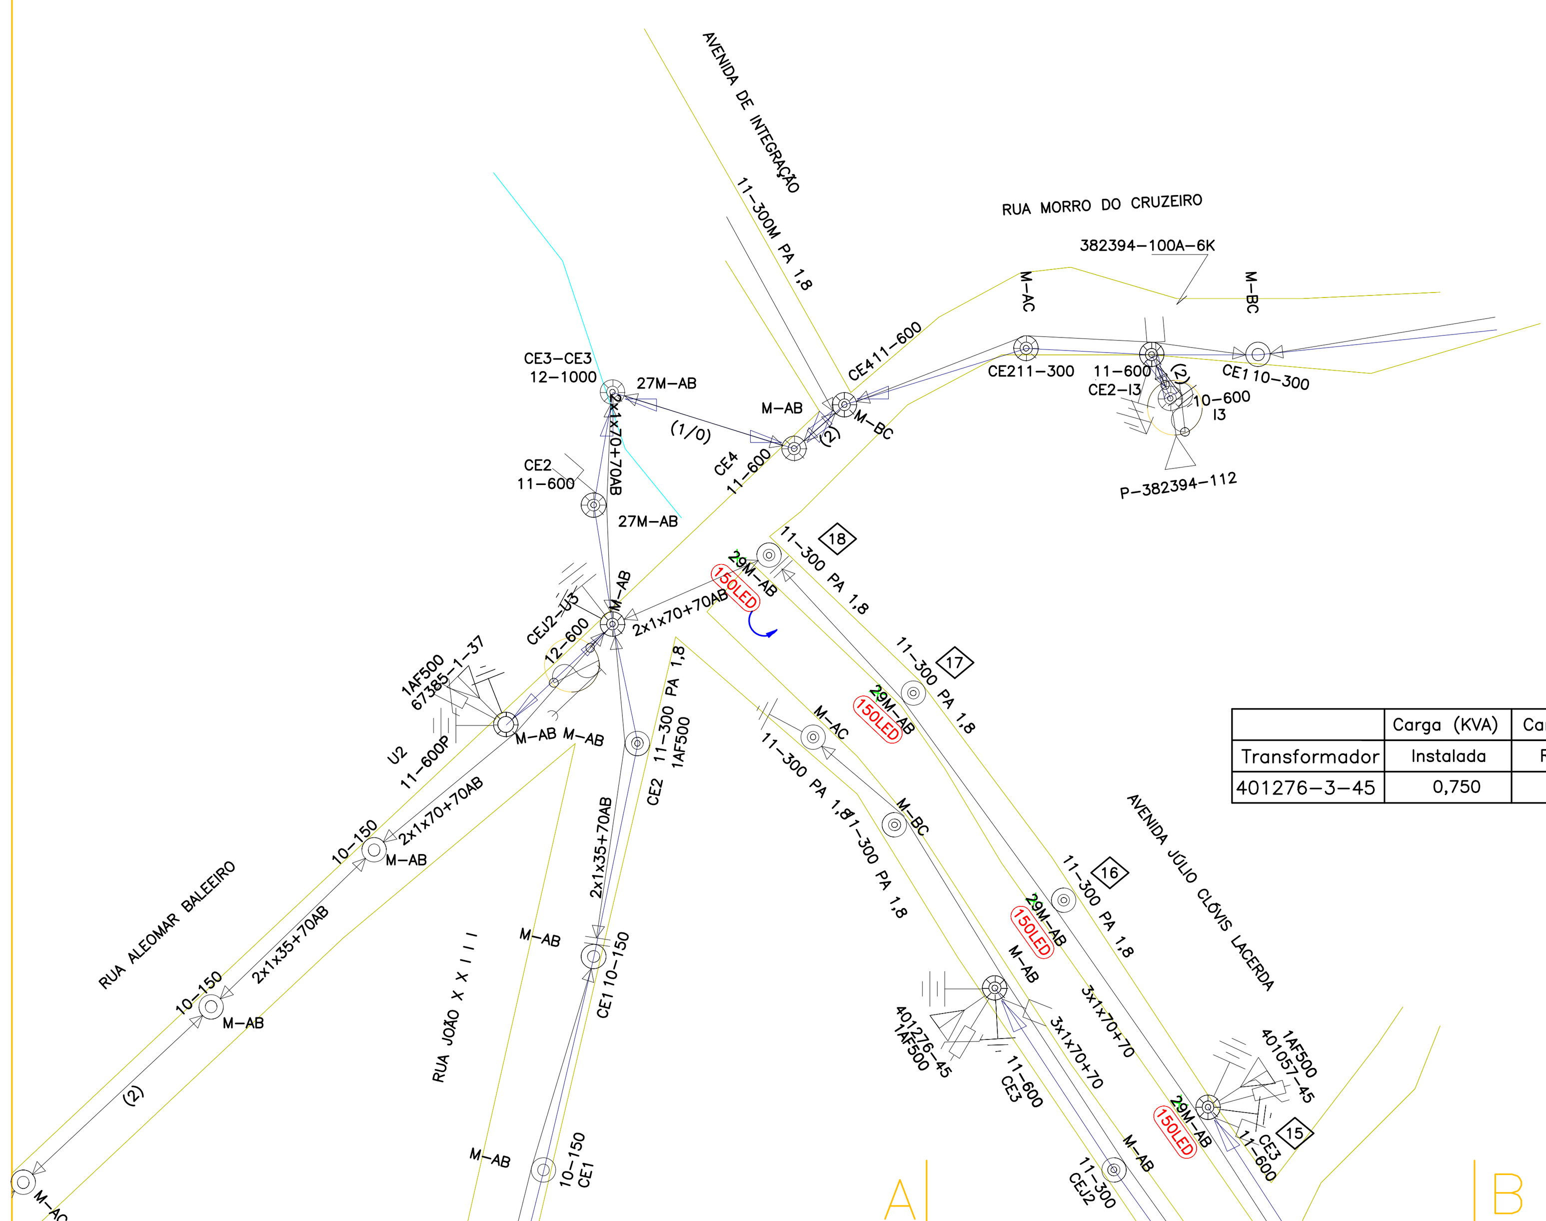

	Carga (KVA)	Carga (KVA)
Transformador	Instalada	Retirada
401276-3-45	0,750	1,250

DISTRIBUIÇÃO AUTOMÁTICA DE CÓPIAS

DISTR. | QTDE/TIPO | ORGÃO

a				
b				
c				
	APROV.	VISTO	FEITO	DATA
CLASSIFICAÇÃO	ALTERAÇÕES			

NOTAS :

1 – NÃO HÁ IMPACTO AMBIENTAL QUE JUSTIFIQUE QUALQUER LICENÇA.
2 – PROJETO SEM INTERFERÊNCIA COM OUTRAS EMPRESAS DE SERVIÇO PÚBLICO.

André Gomes Engenharia

RT e PROJETO

ANDRÉ EDUARDO DO NASCIMENTO GOMES
CREA MG-132.937/D

RUA JUNQUILHOS, 1033 – APTO 302 –
NOVA SUISSA – BH – MG CEP 30421-300
Tel.: (31) 99788-8780 / 3243-7339
CNPJ: 19.556.837/0001-40

VISTO	VISTO
ASSIN. MATRICULA	ASSIN. MATRICULA
APROV.	APROV.
ASSIN. MATRICULA	ASSIN. MATRICULA
DATA 02 / 05 / 2022	DATA

EFICIENTIZAÇÃO DE ILUMINAÇÃO PÚBLICA NA AVENIDA JÚLIO CLÓVIS LACERDA NO BAIRRO PASTINHO – NO MUNICÍPIO DE LAGOA SANTA – MG
OBRA PARTICULAR

ESC.: 1:1000

N°

FOLHA ÚNICA

0S22LS3

ARQ.

Formato A1