
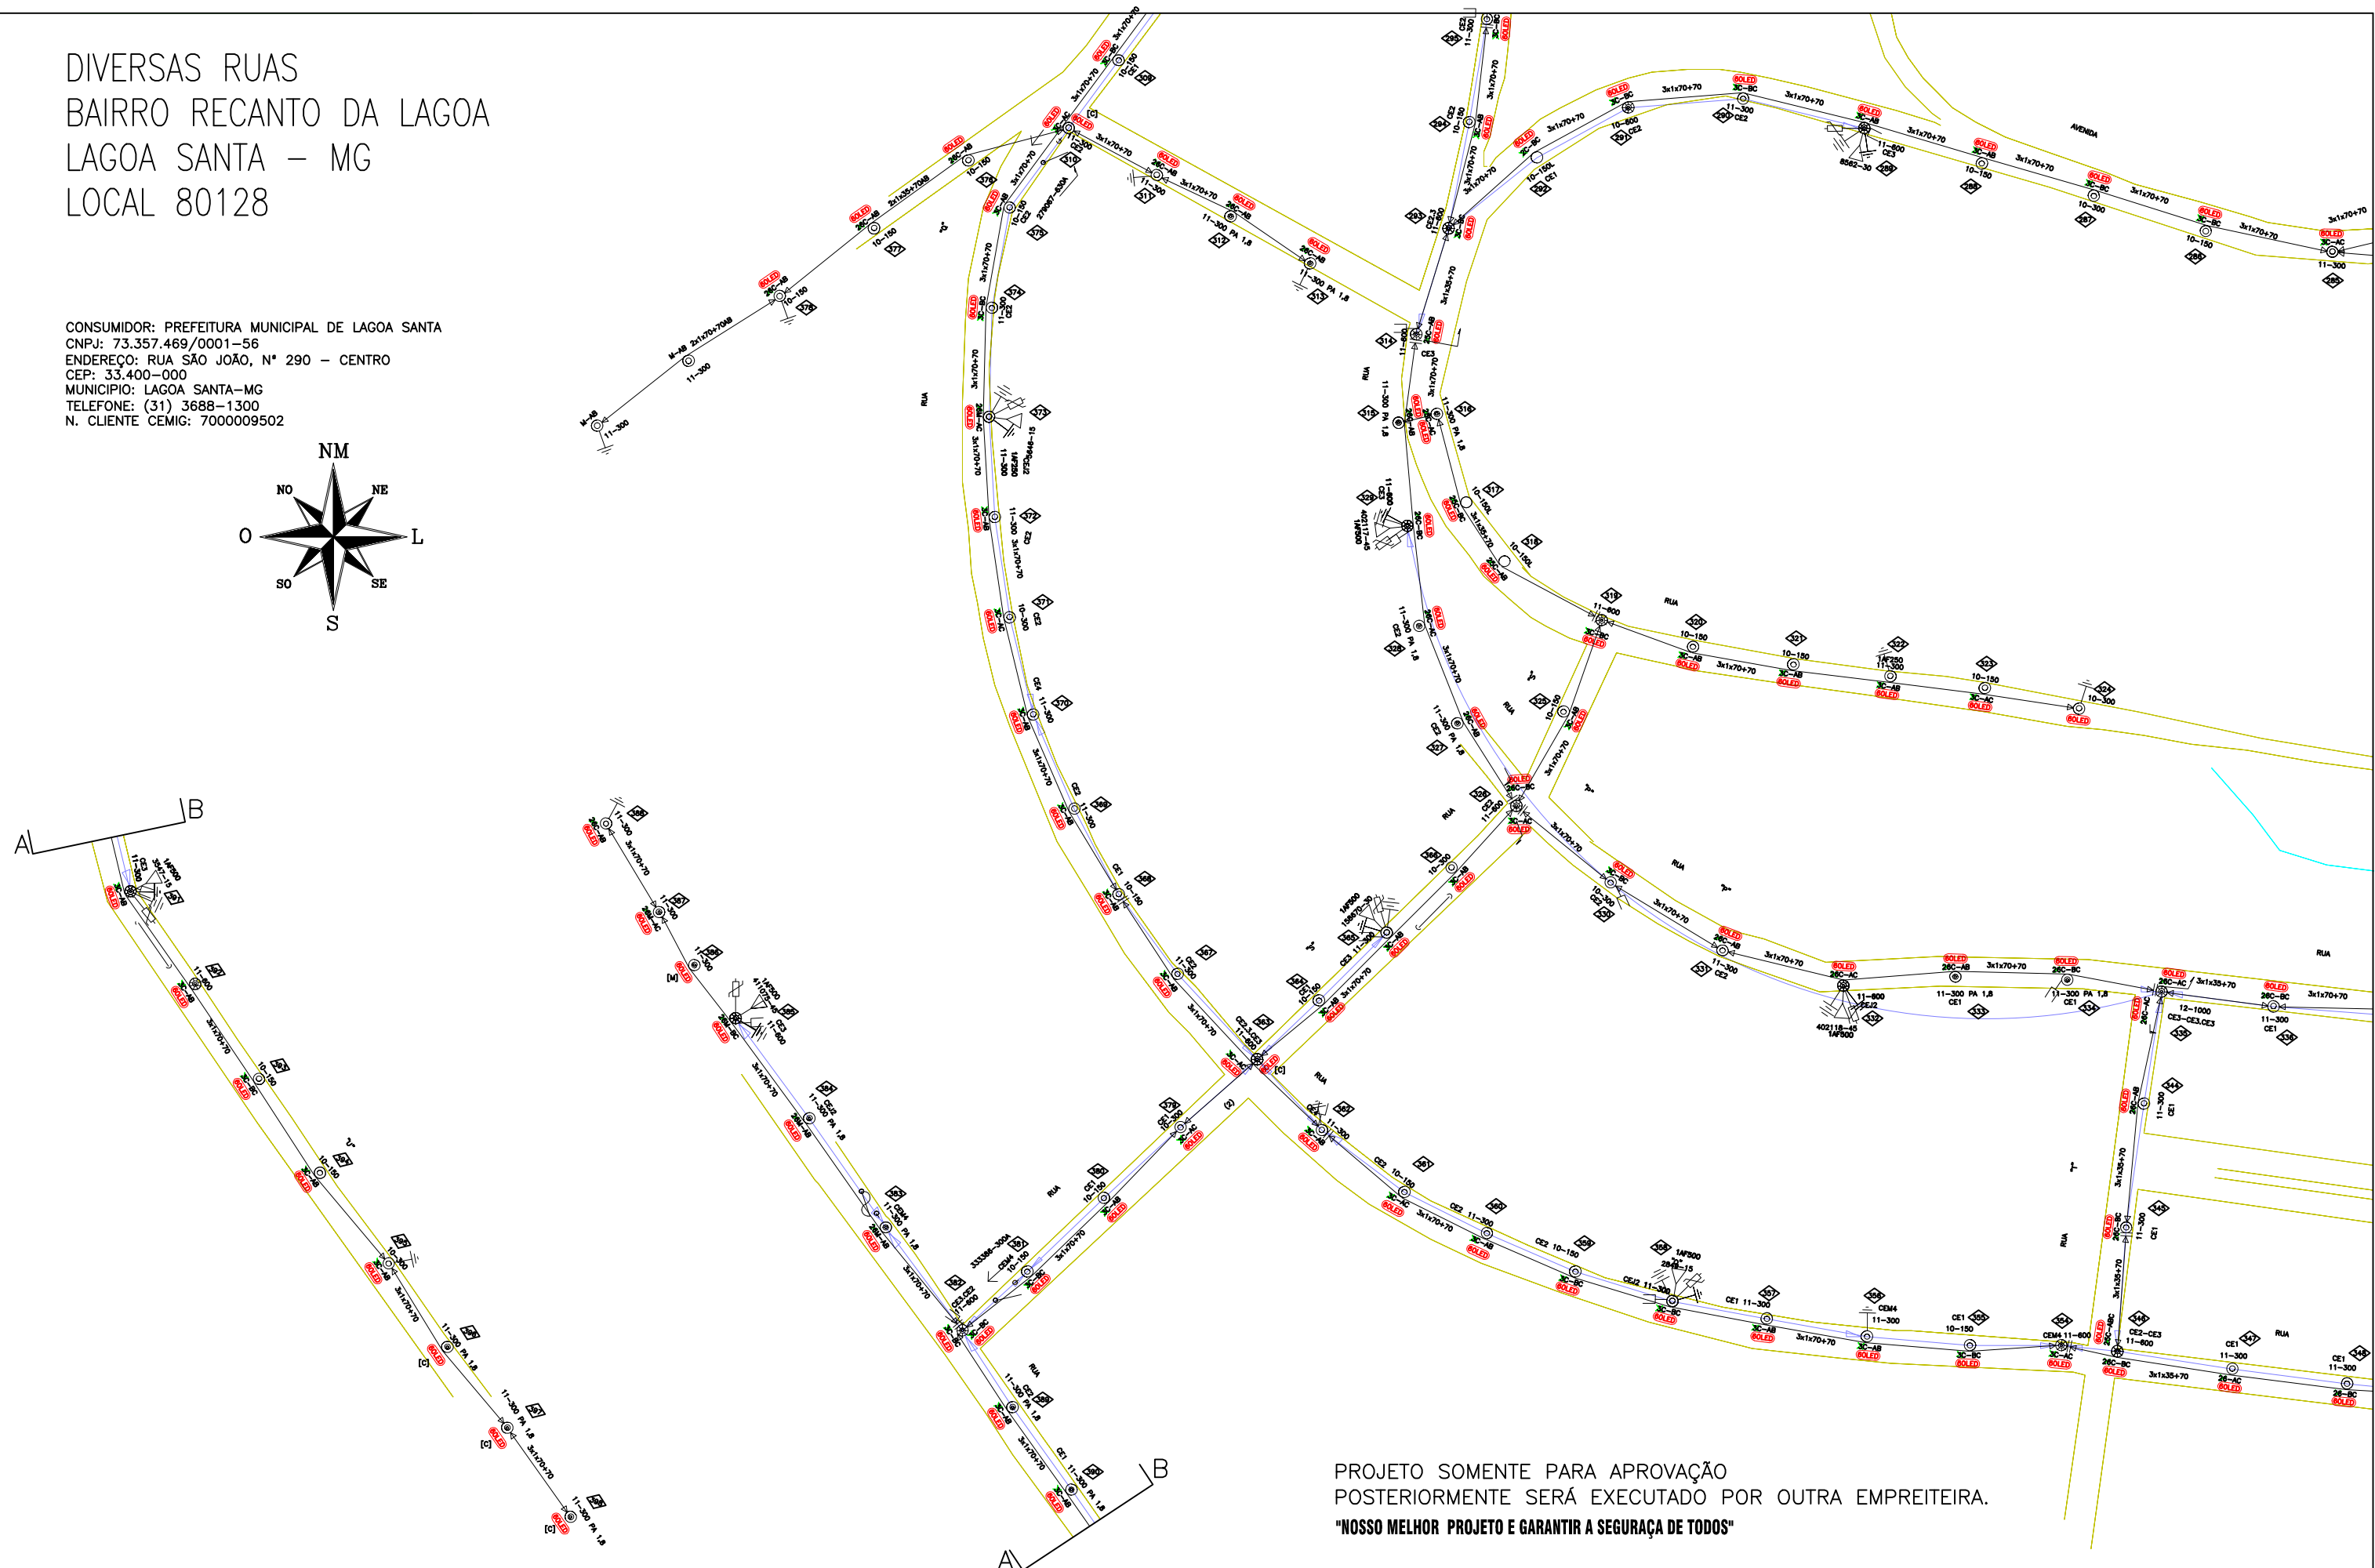


CONSUMIDOR: PREFEITURA MUNICIPAL DE LAGOA SANTA  
CNPJ: 73.357.469/0001-56  
ENDEREÇO: RUA SÃO JOÃO, N° 290 - CENTRO  
CEP: 33.400-000  
MUNICÍPIO: LAGOA SANTA-MG  
TELEFONE: (31) 3688-1300  
N. CLIENTE CEMIG: 7000009502

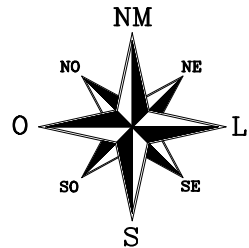

PROJETO SOMENTE PARA APROVAÇÃO  
POSTERIORMENTE SERÁ EXECUTADO POR OUTRA EMPREITEIRA.  
**"NOSSO MELHOR PROJETO E GARANTIR A SEGURANÇA DE TODOS"**

[illegible]

a				
b				
c				
	APROV.	VISTO	FEITO	DATA
ALTERAÇÕES				

NOTAS :

1 - NÃO HÁ IMPACTO AMBIENTAL QUE JUSTIFIQUE QUALQUER LICENÇA.

2 - PROJETO SEM INTERFERÊNCIA COM OUTRAS EMPRESAS DE SERVIÇO PÚBLICO.

5 - RUAS COM MEIO FIO.



RUA GAMA CERQUEIRA, 161 - SALA 08 JARDIM AMÉRICA - BH - MG CEP 30421-335 Tel.: (31) 96786-8780 / 3243-7339 CNPJ: 19.556.837/0001-40	
VISTO	VISTO
ASSIN. MATRÍCULA	ASSIN. MATRÍCULA
APROV.	APROV.
ASSIN. MATRÍCULA	ASSIN. MATRÍCULA
DATA	DATA

28/12/2021

EFICIENTIZAÇÃO DE IP EM DIVERSAS RUAS  
NO BAIRRO RECANTO DA LAGOA – NO  
MUNICÍPIO DE LAGOA SANTA – MG –  
OBRA PARTICULAR

ESC.: 1:1000	1
	2
	3
Nº	4
FOLHA 5/6	5