




DETALHE J01
ESCALA 1:25

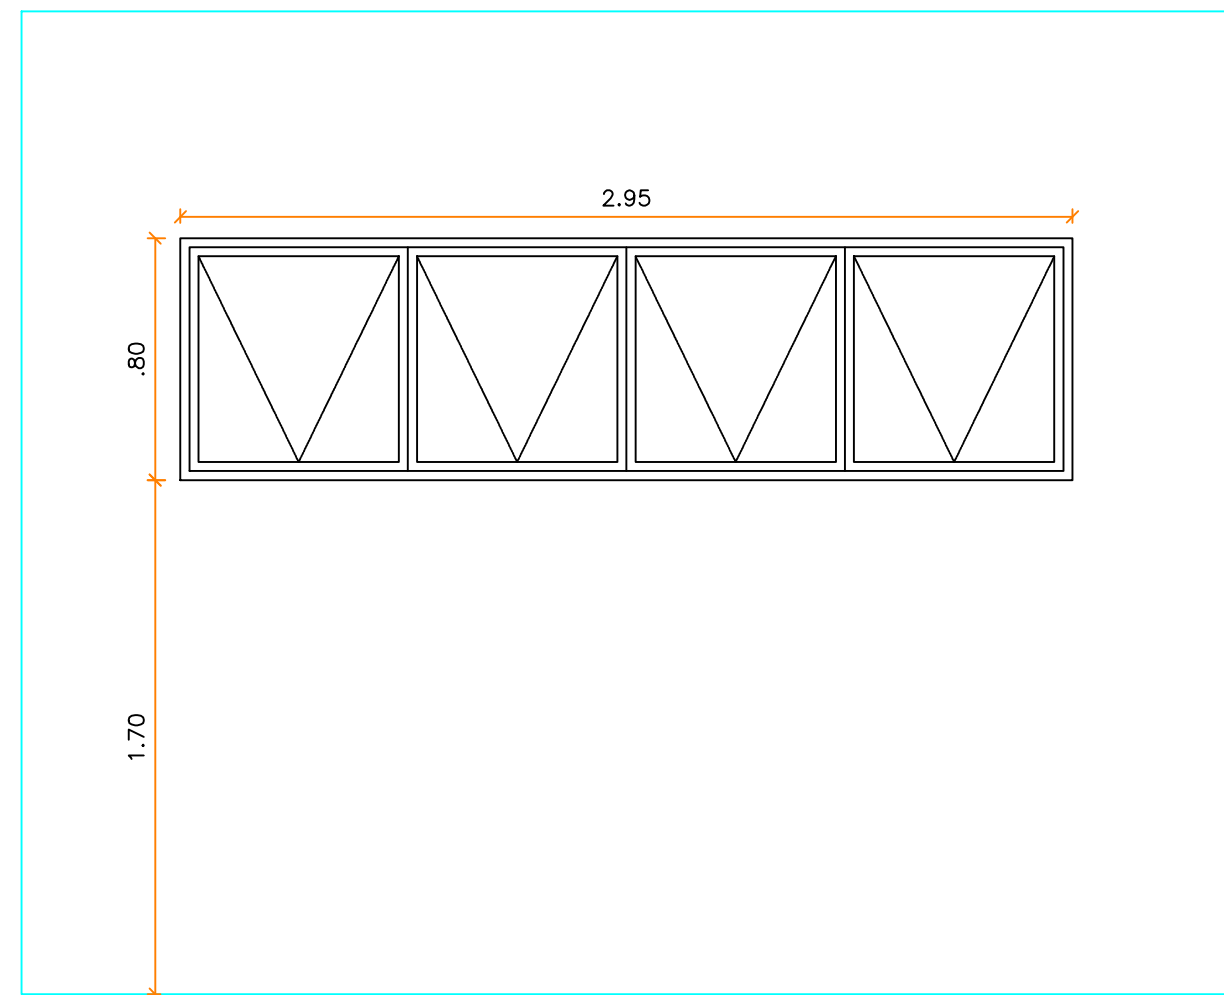


DETALHE J02
ESCALA 1:25

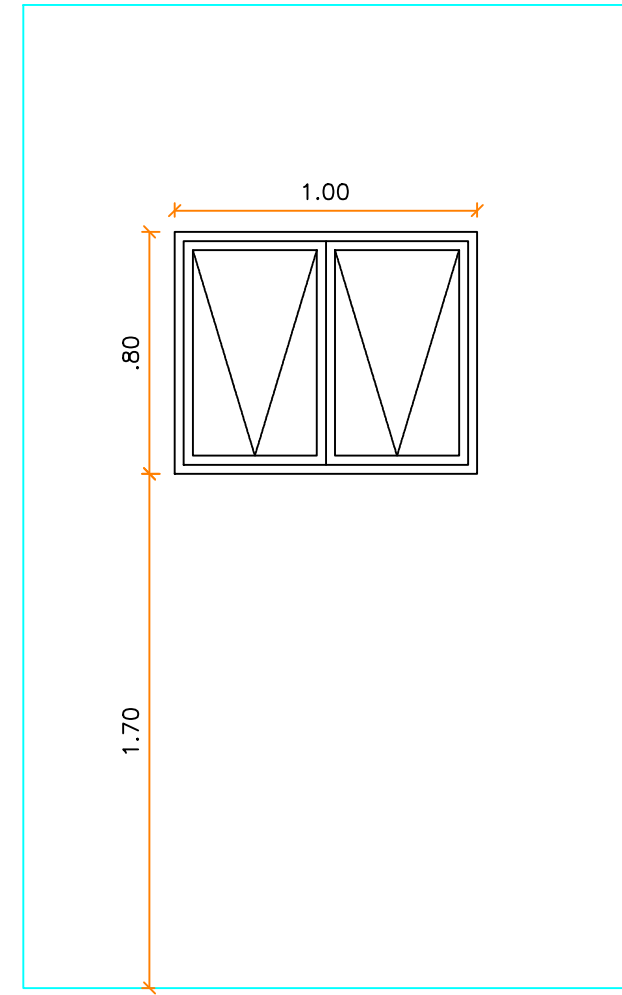


DETALHE J03
ESCALA 1:25

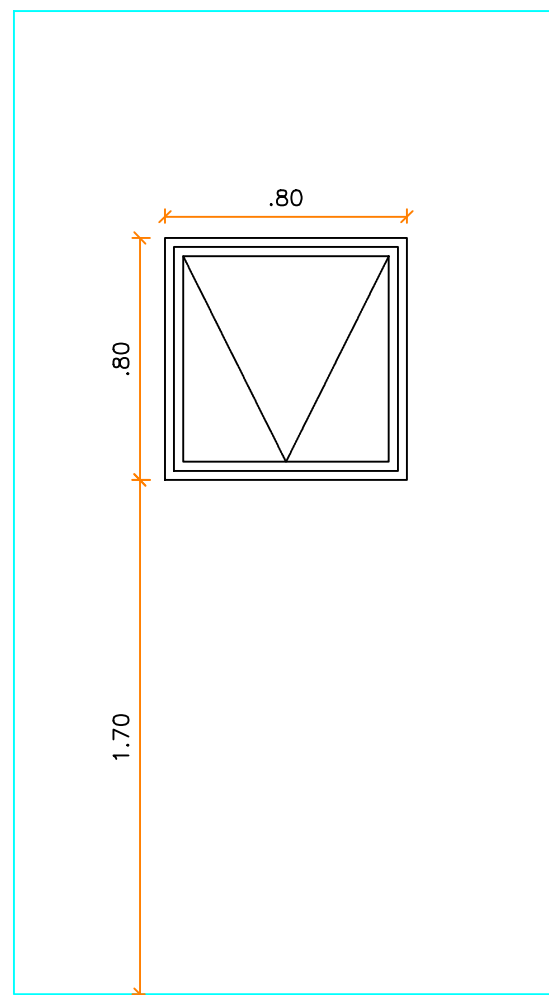


DETALHE J04
ESCALA 1:25

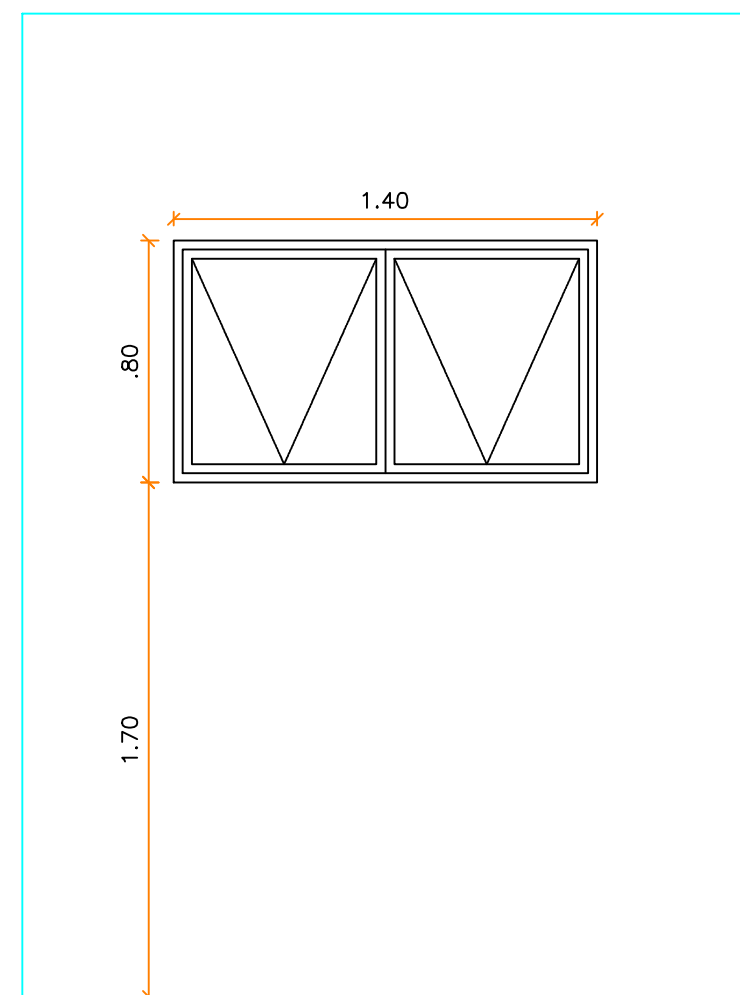


DETALHE J05
ESCALA 1:25

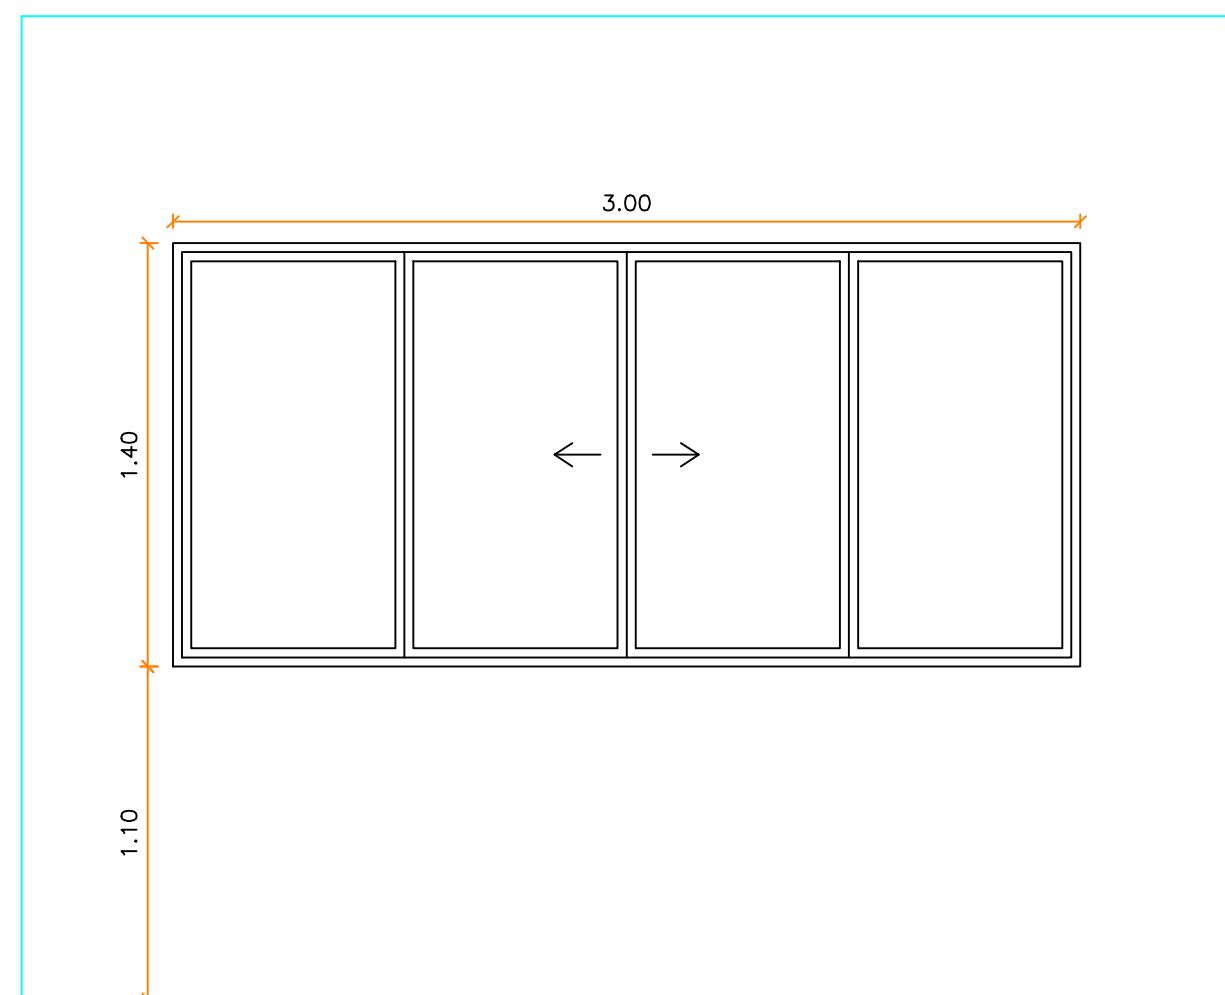


DETALHE J06
ESCALA 1:25

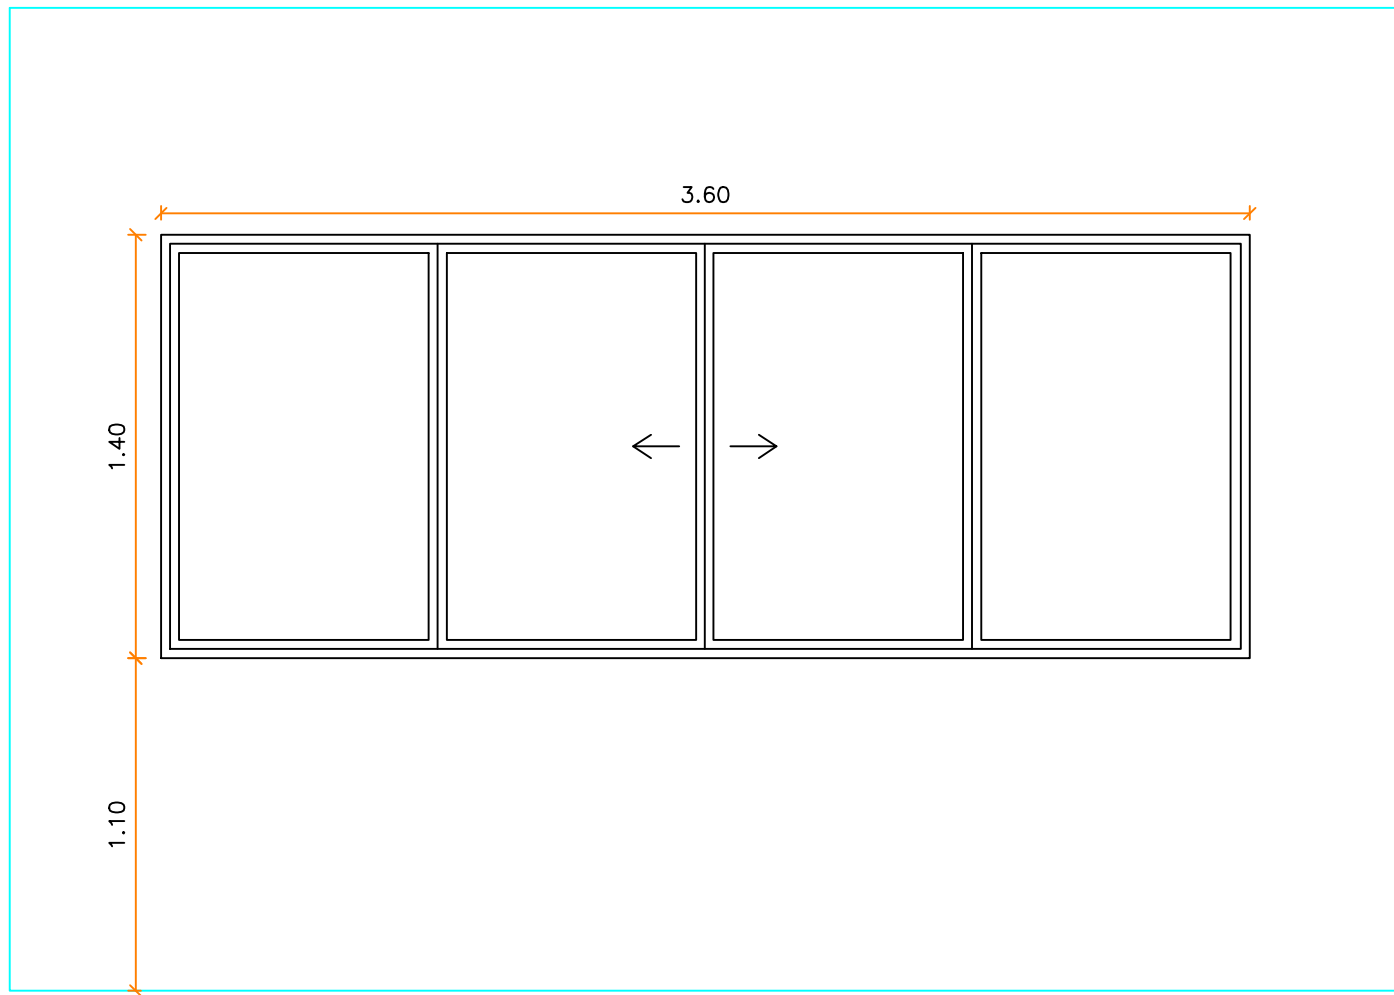


DETALHE J07
ESCALA 1:25

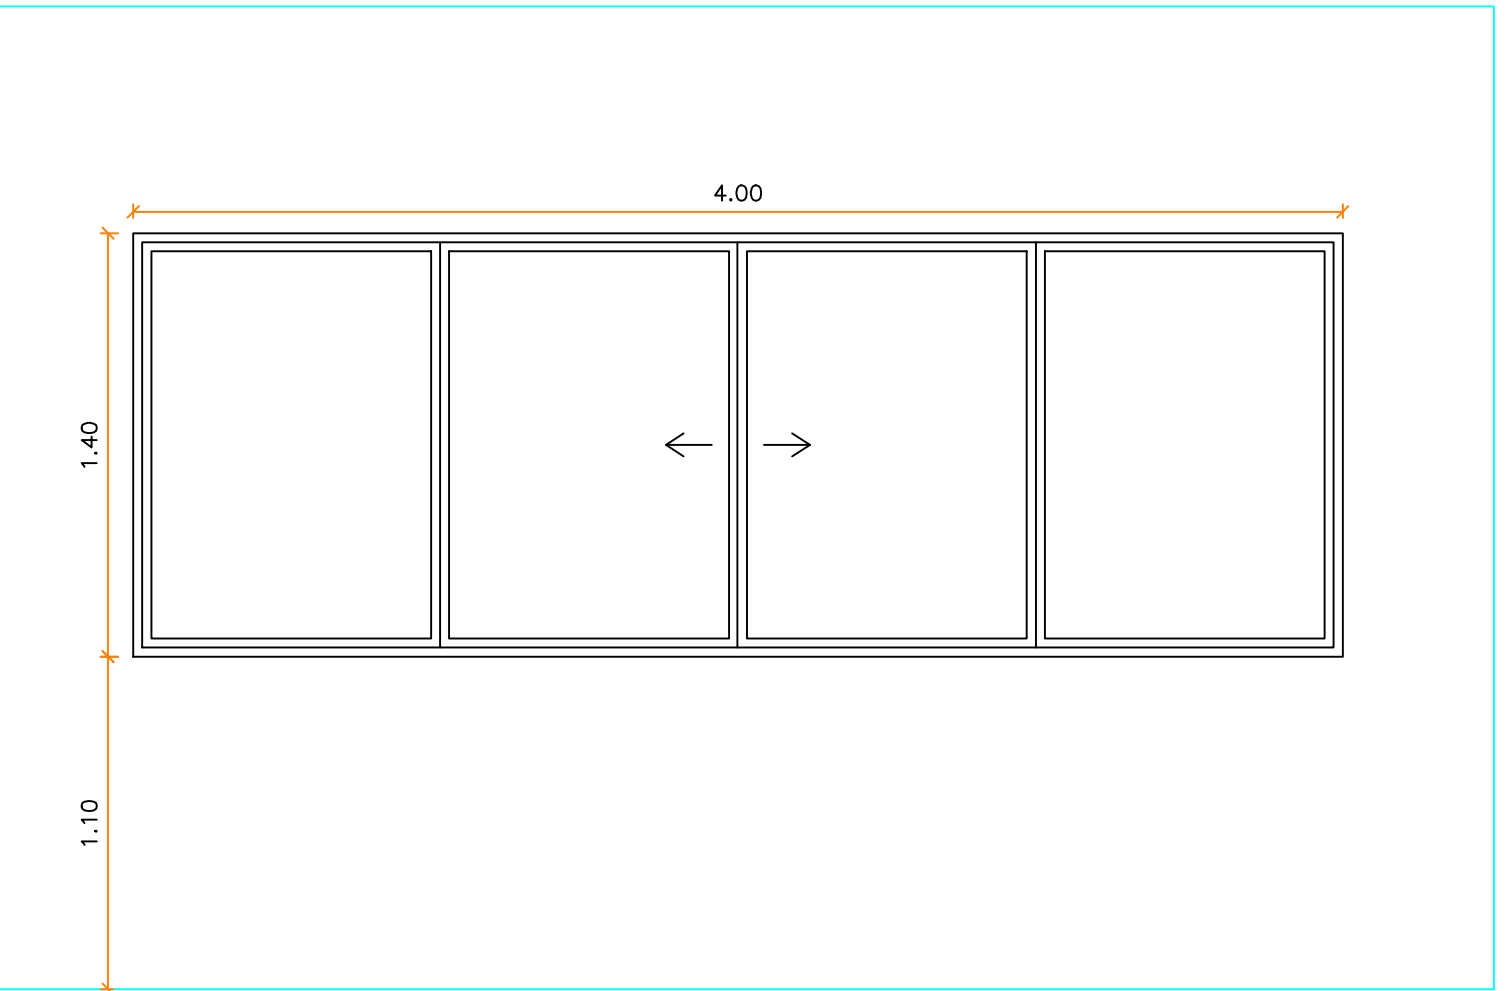


DETALHE J08
ESCALA 1:25

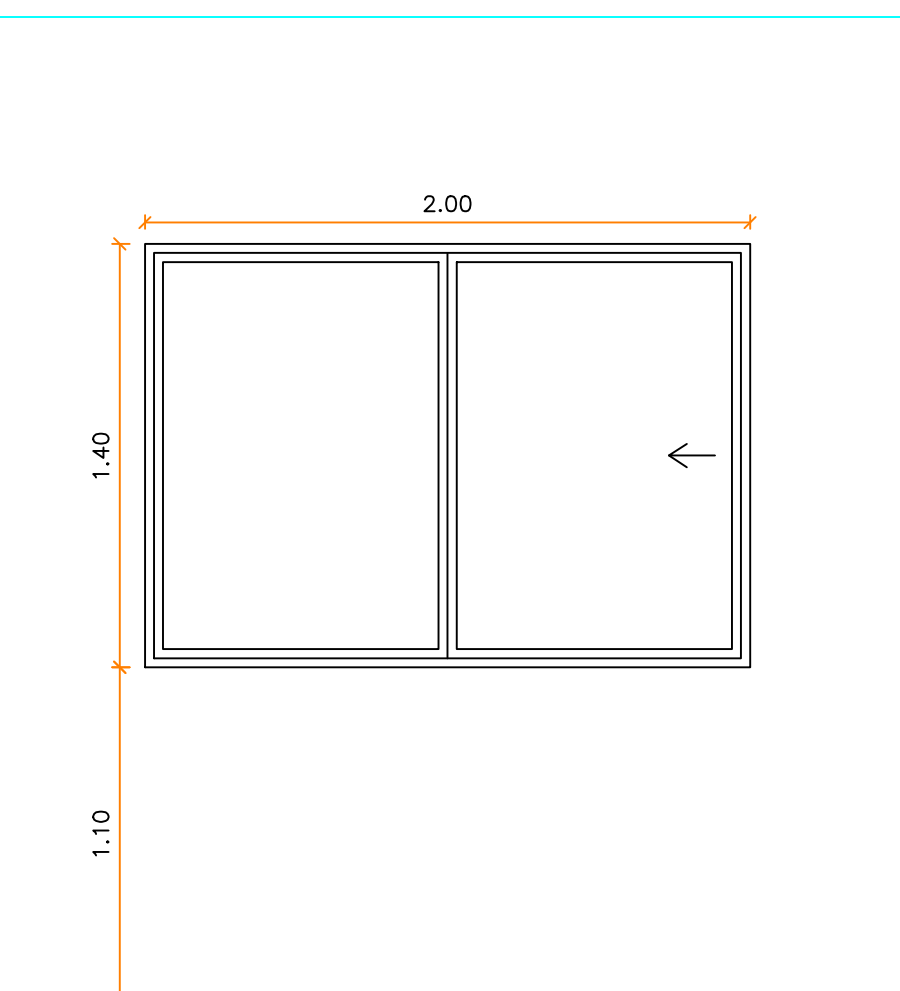


DETALHE J09
ESCALA 1:25

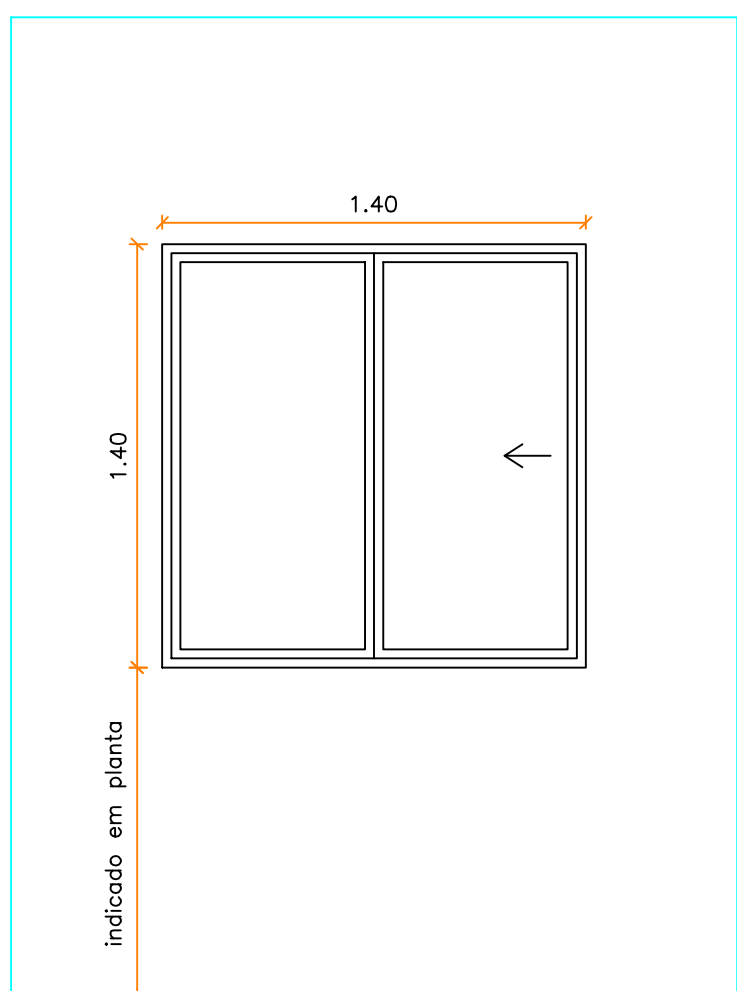


DETALHE J10
ESCALA 1:25

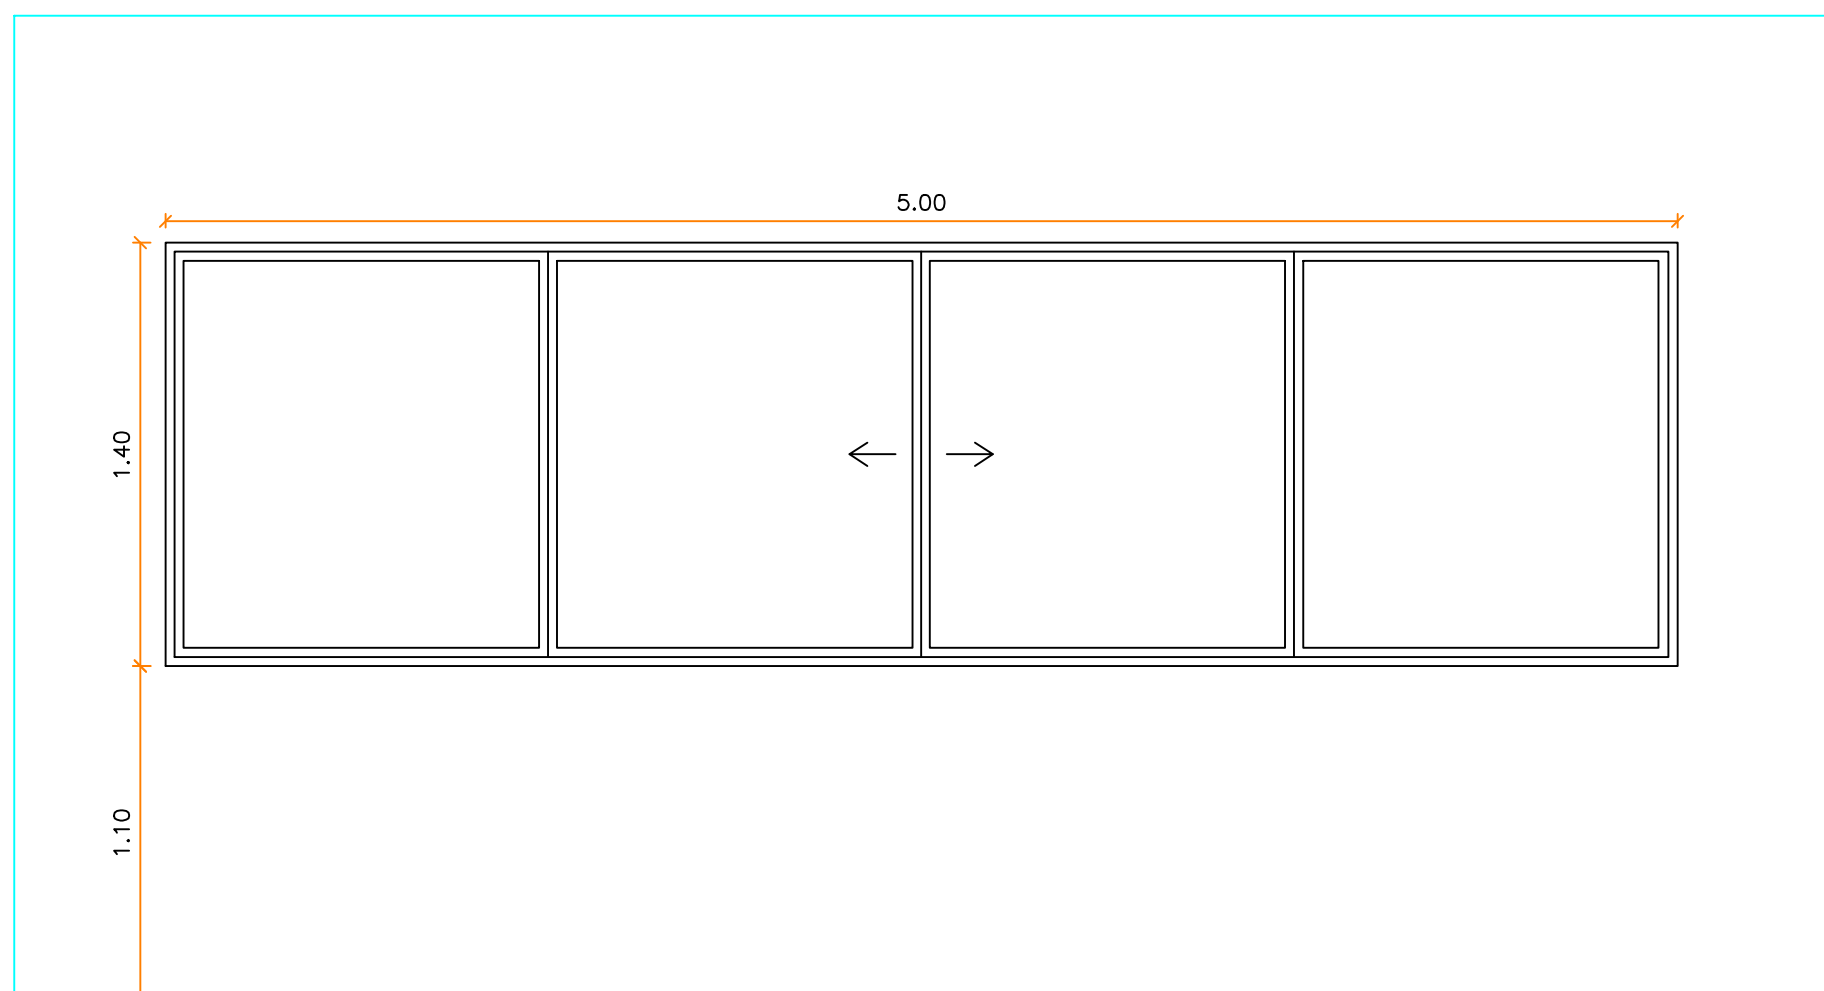


DETALHE J11
ESCALA 1:25

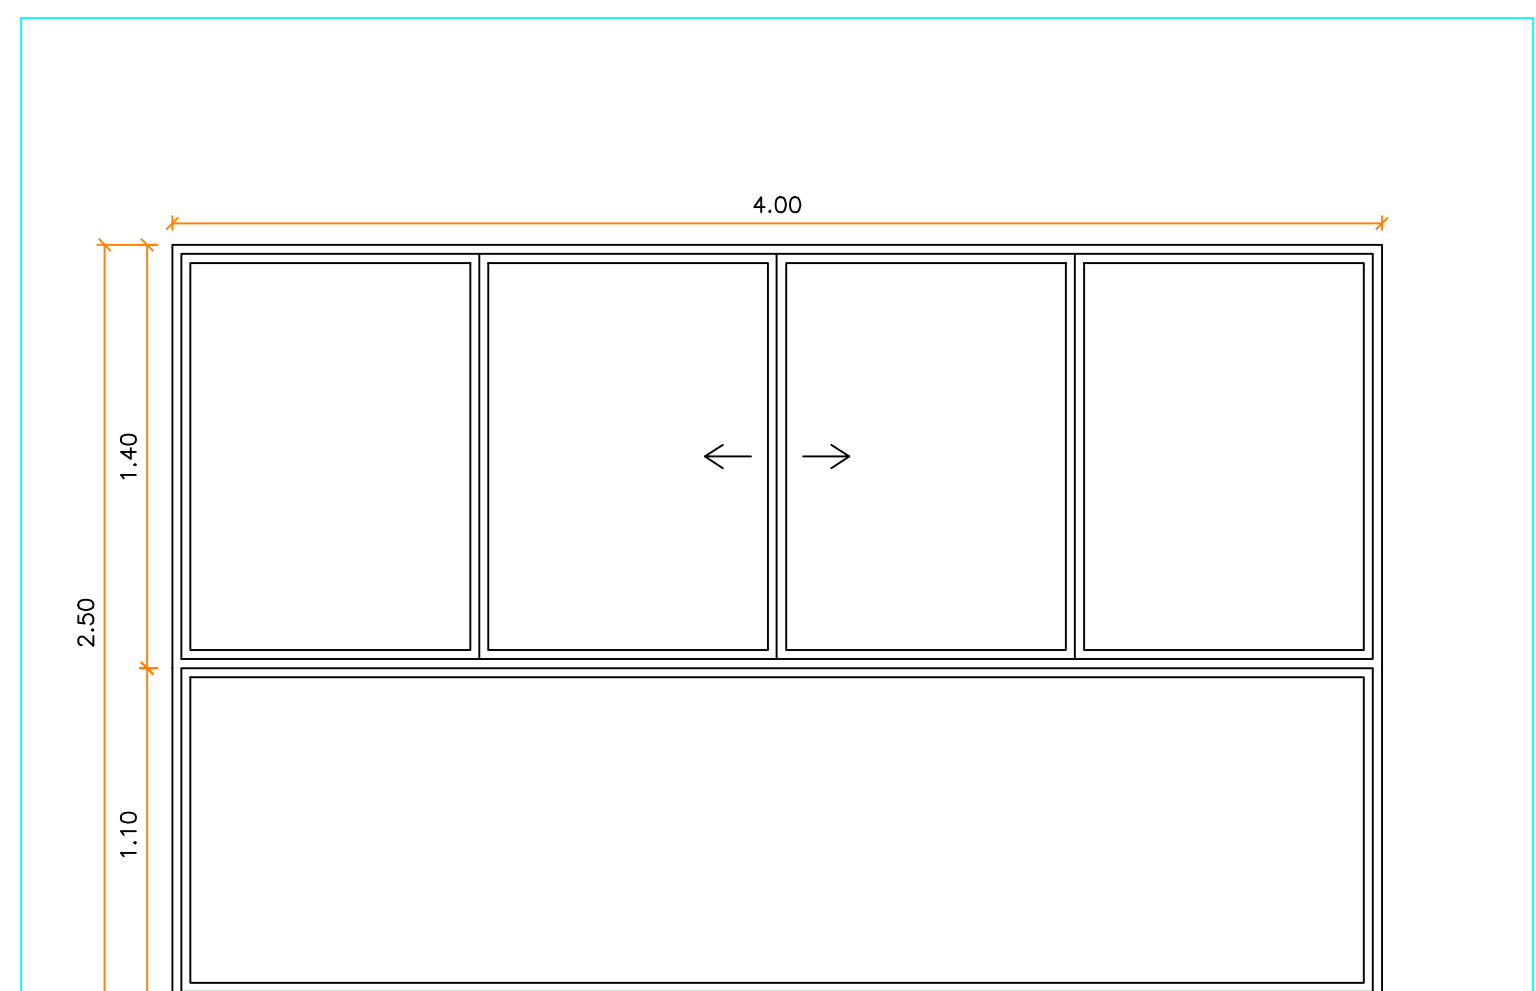


DETALHE J12
ESCALA 1:25

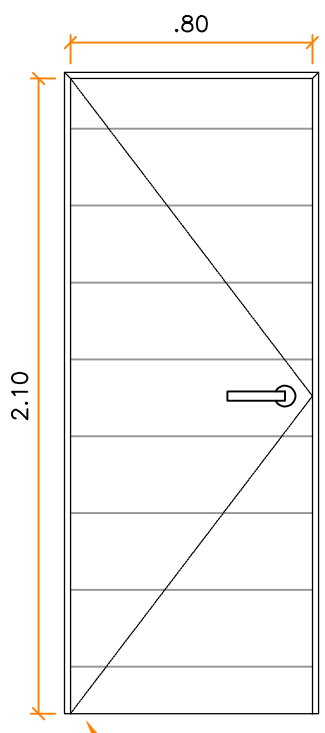


DETALHE P01
ESCALA 1:25

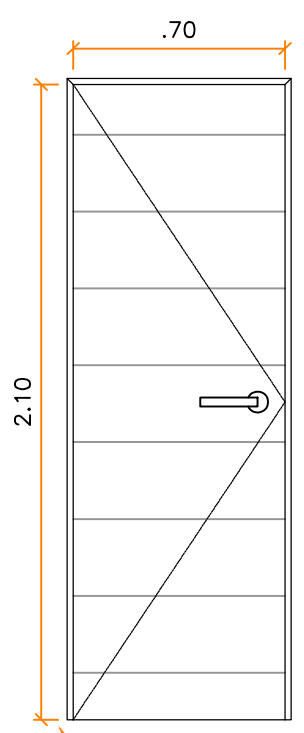


DETALHE P02
ESCALA 1:25

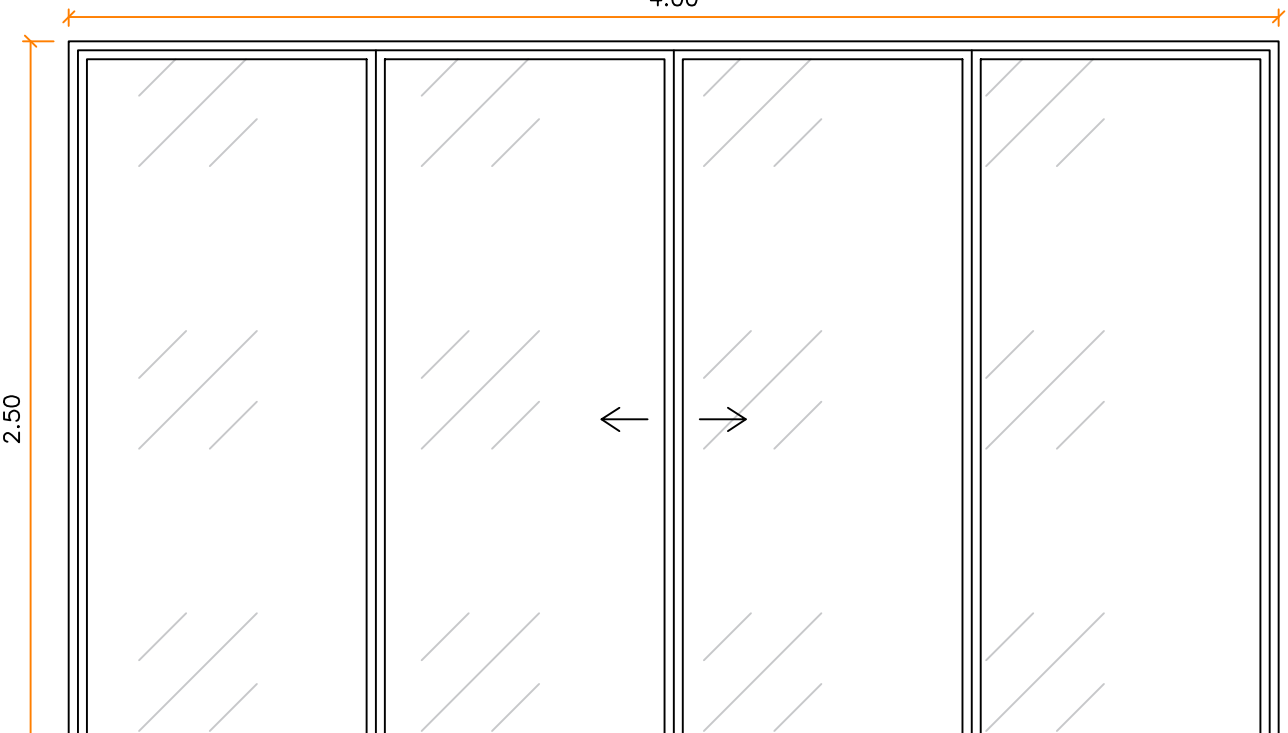


DETALHE P03
ESCALA 1:25

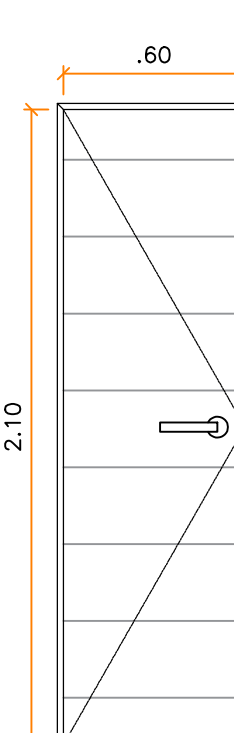


DETALHE P04
ESCALA 1:25

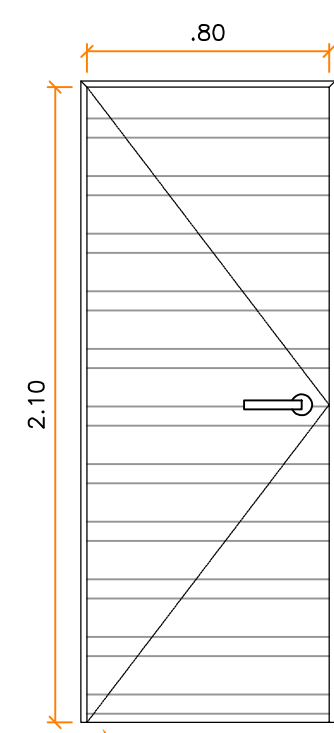



DETALHE P05
ESCALA 1:25

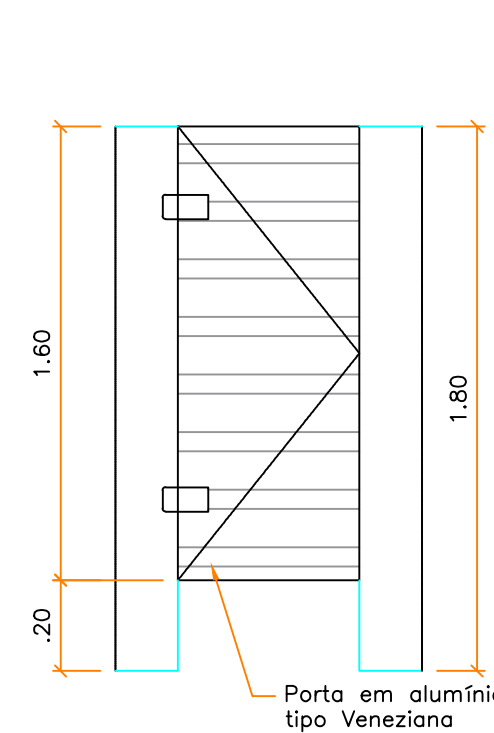




DETALHE P06
ESCALA 1:25

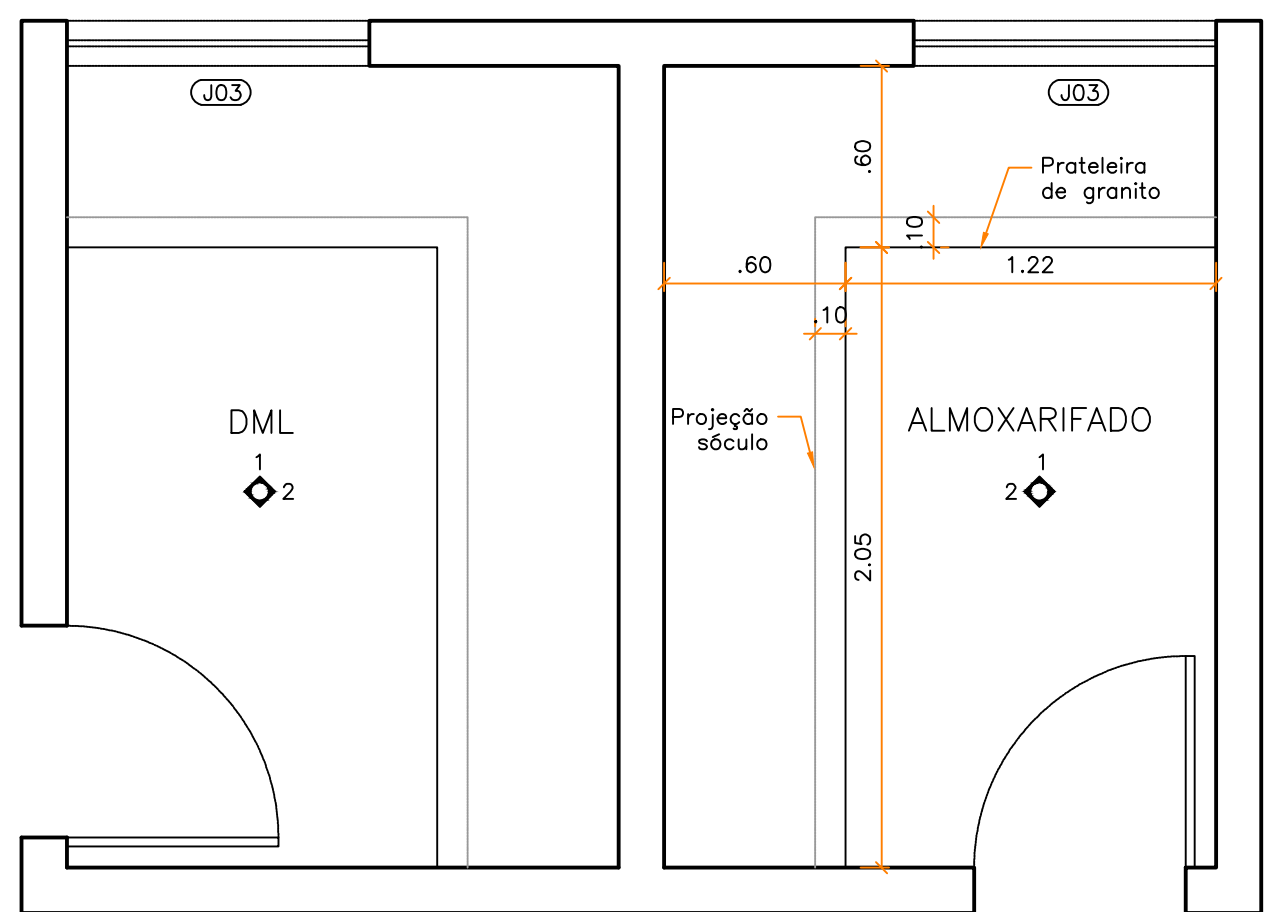





DML / ALMOXARIFADO
ESCALA 1:25

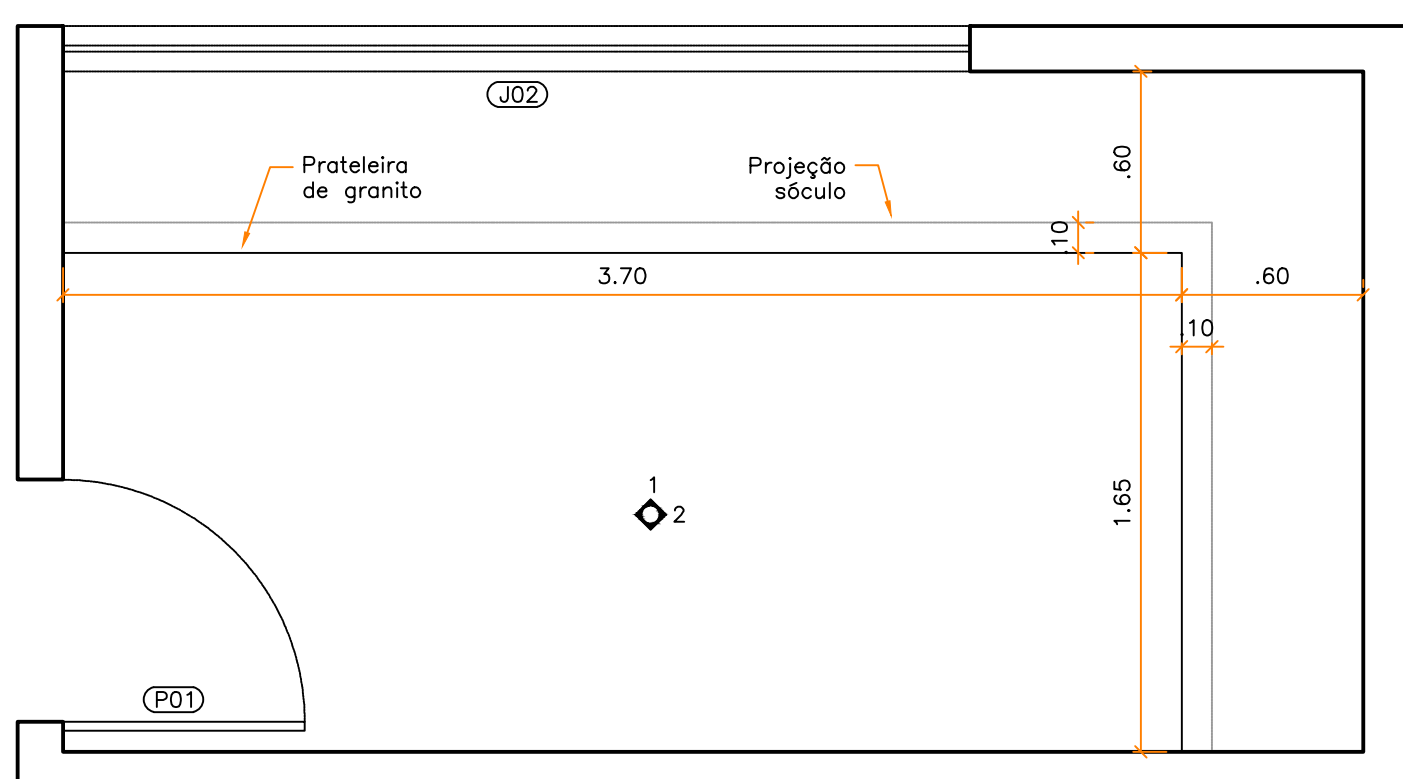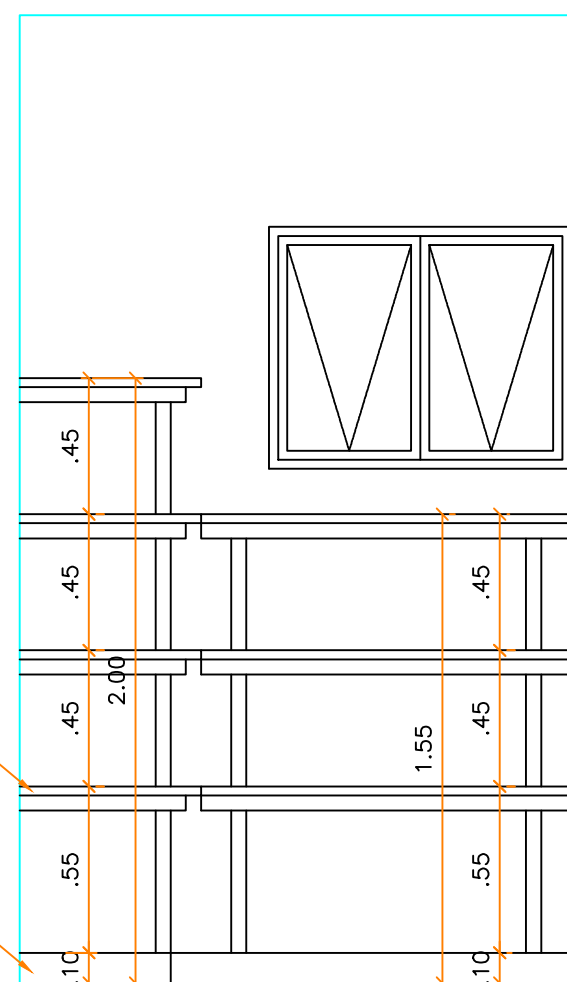

DESPENSA DE ALIMENTOS
ESCALA 1:25

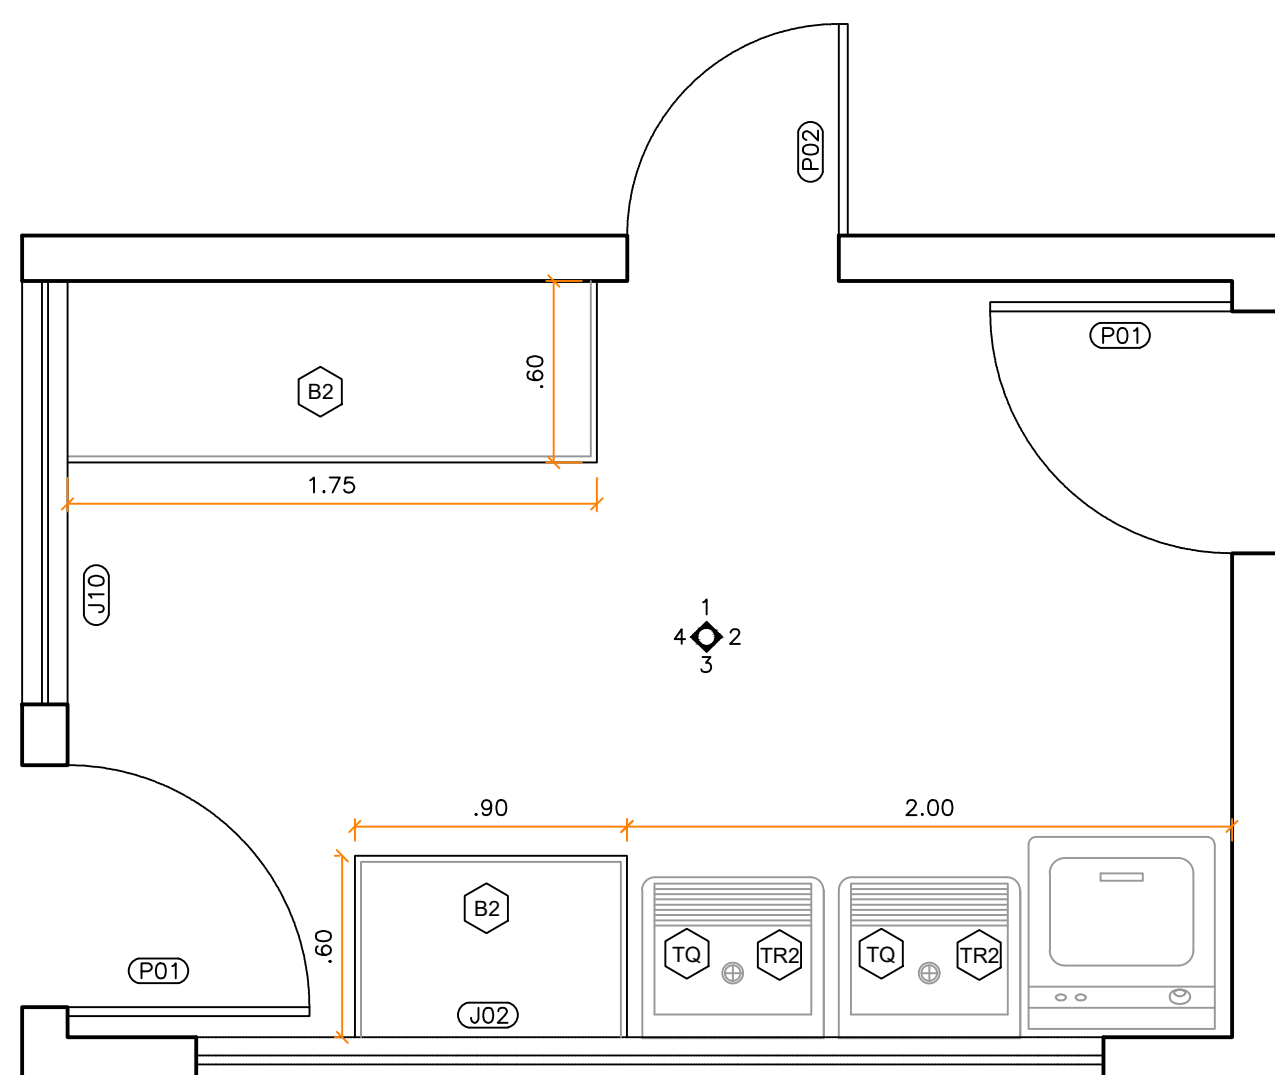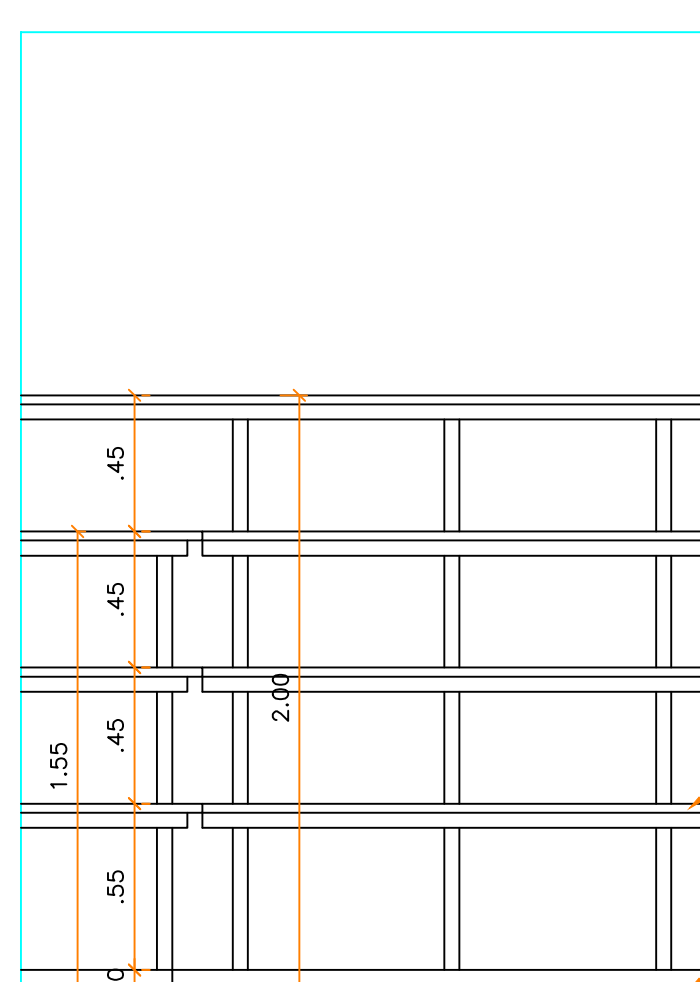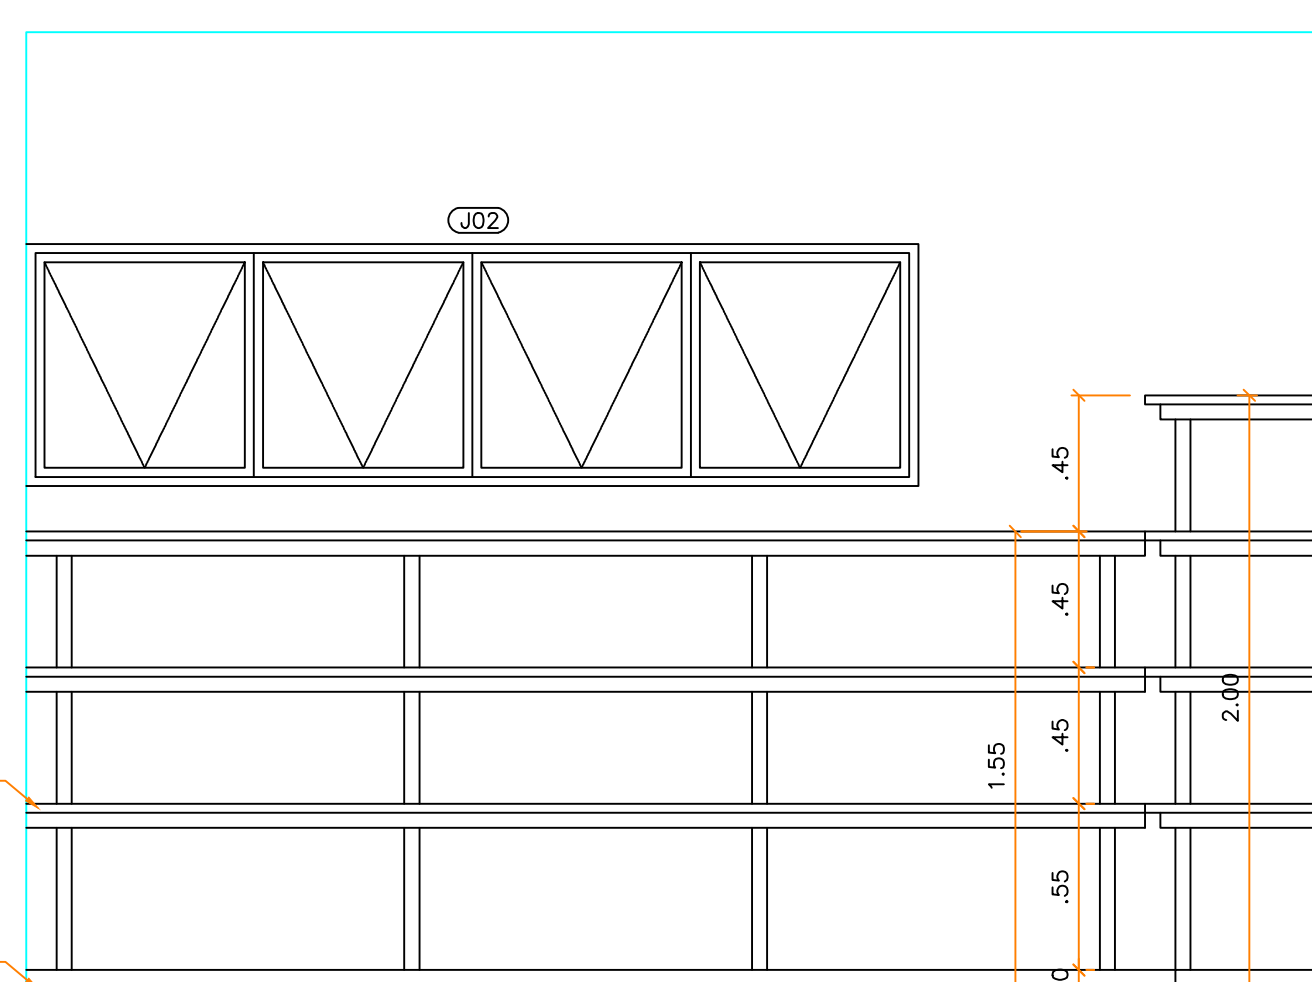

ÁREA DE SERVIÇO
ESCALA 1:25

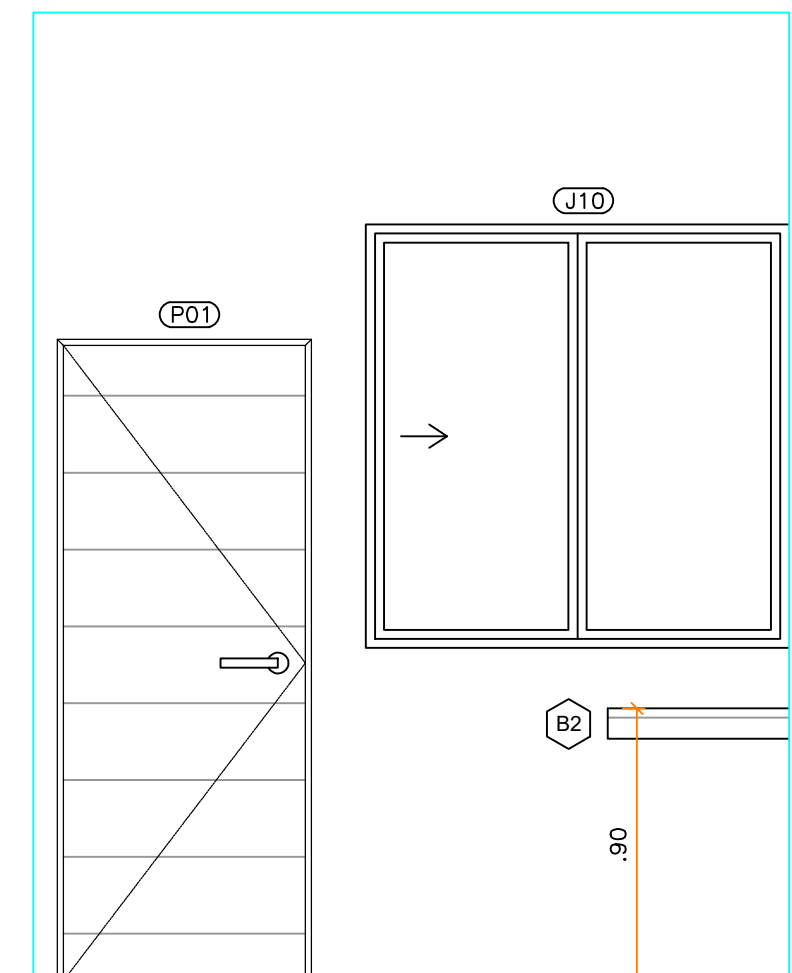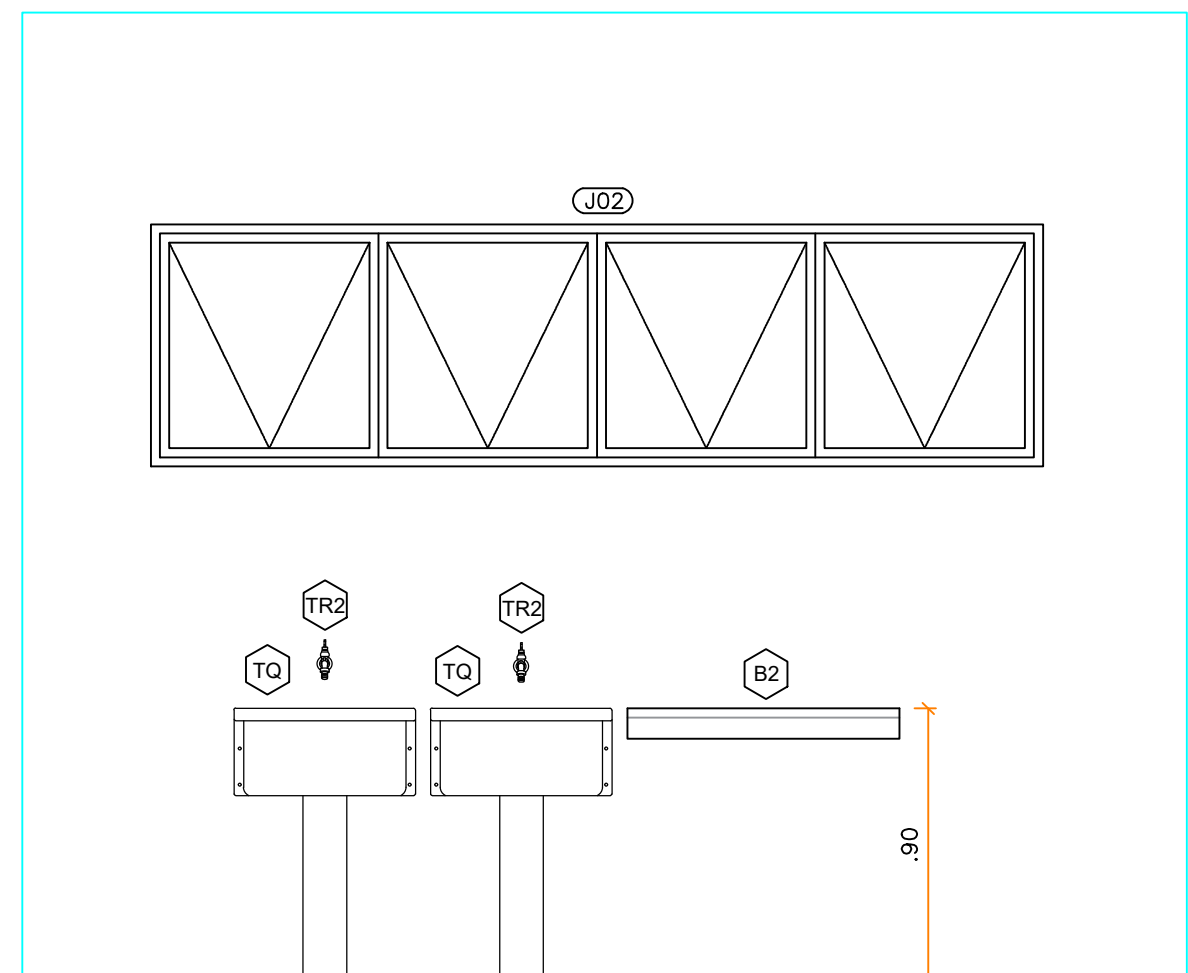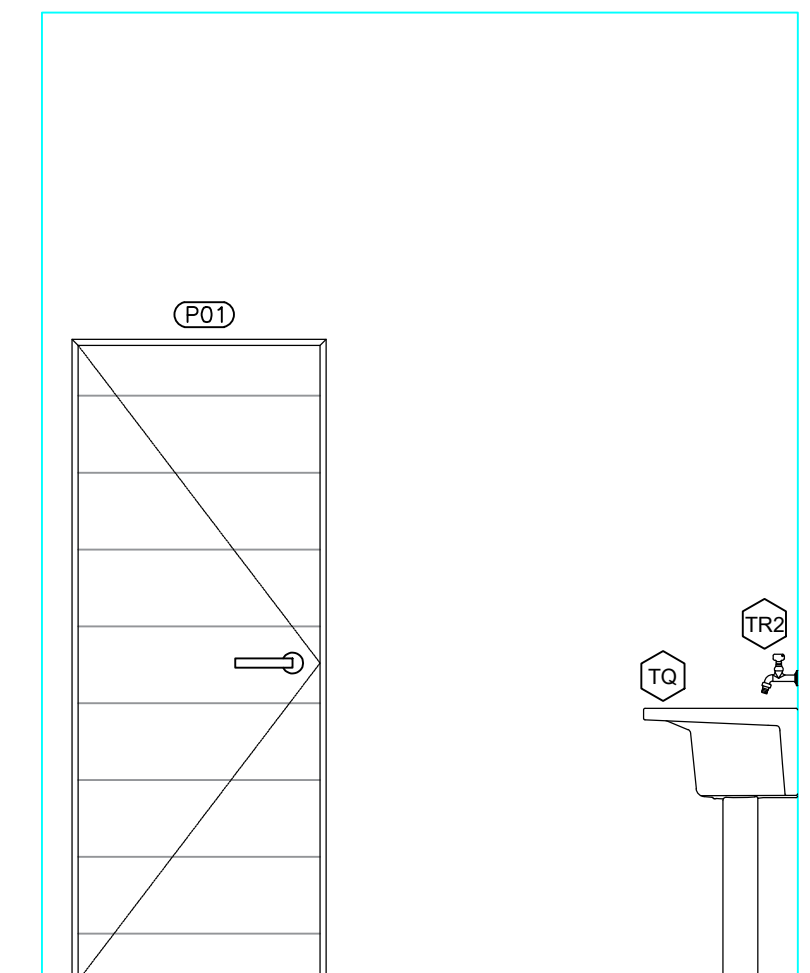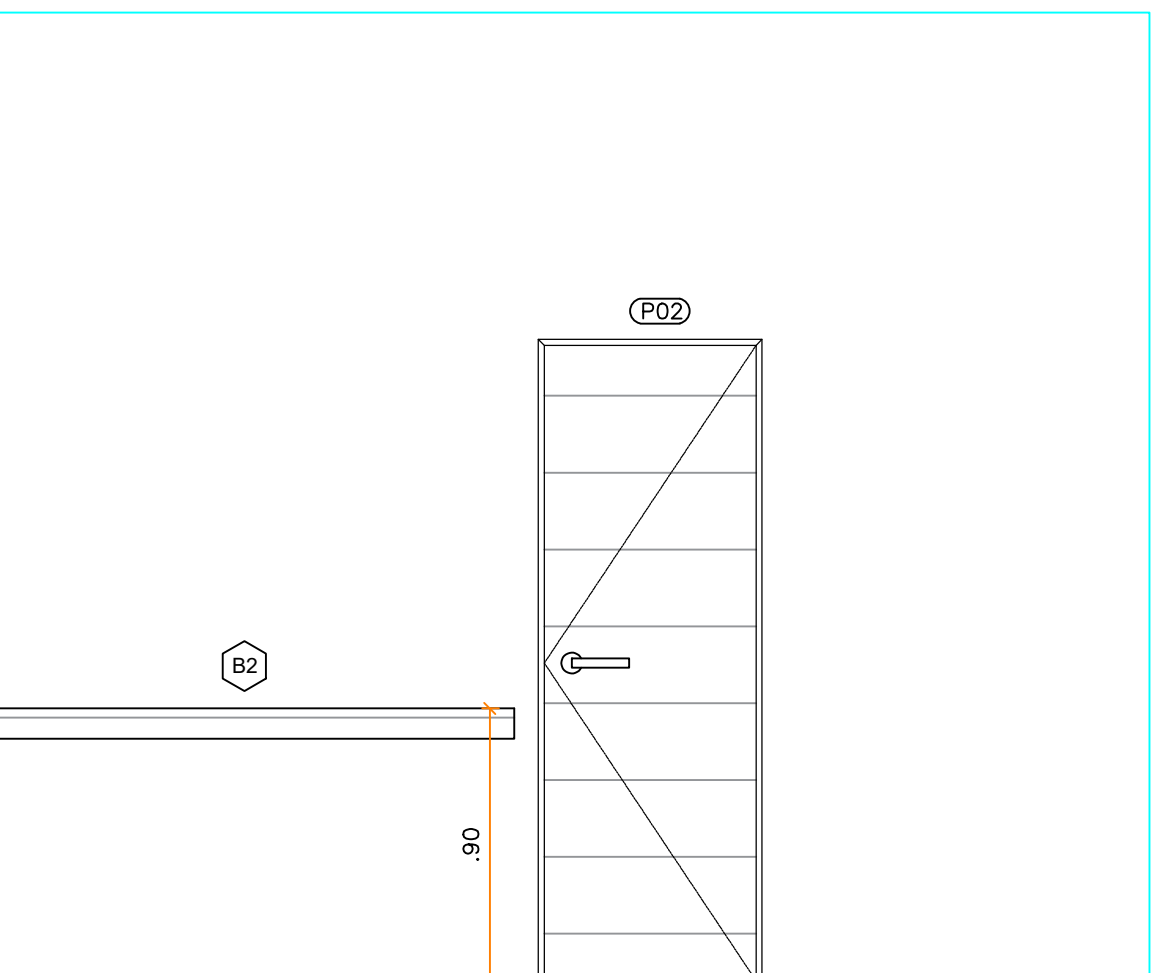

ESPECIFICAÇÕES	
LOUÇAS	
COD.	QTD.
VS1	10
VS2	33
LV1	36
LV2	2
LV3	4
TQ	2
ACESSÓRIOS	
COD.	QTD.
PA	42
TQ	23
SA	39
ES1	36
ES2	4
BA1	6
BA2	6
BA3	6
BA4	2
TORNEIRAS E REGISTROS	
COD.	QTD.
CH	8
T1	41
T2	2
T3	4
T4	2
DIVERSOS	
COD.	QTD.
D1	1
CB1	4
CB2	2
B1	1
B2	1
BC1	6
BC2	2

TÍTULO

PROJETO DA NOVA ESCOLA MUNICIPAL DONA NANA

DETALHES DO PROJETO

PROJETO ARQUITETÔNICO E.M.DONA NANA

ASSINADO

1:25

FASE 1

PÁG. 1

DETALHAMENTO DE ESQUADRIAS

DETALHAMENTO ÁREAS MOLHADAS

AUTORES

SDU

Proprietário(s):
SECRETARIA DE DESENVOLVIMENTO URBANO / SDU
PREFEITURA MUNICIPAL DE LAGOA SANTA

Responsável Técnico:
ARQUITETO DE LAGOA SANTA
CREA: 147846/D

VISTOS

FOLHA