




DETALHE QUIOSQUE
PLANTA
1:50

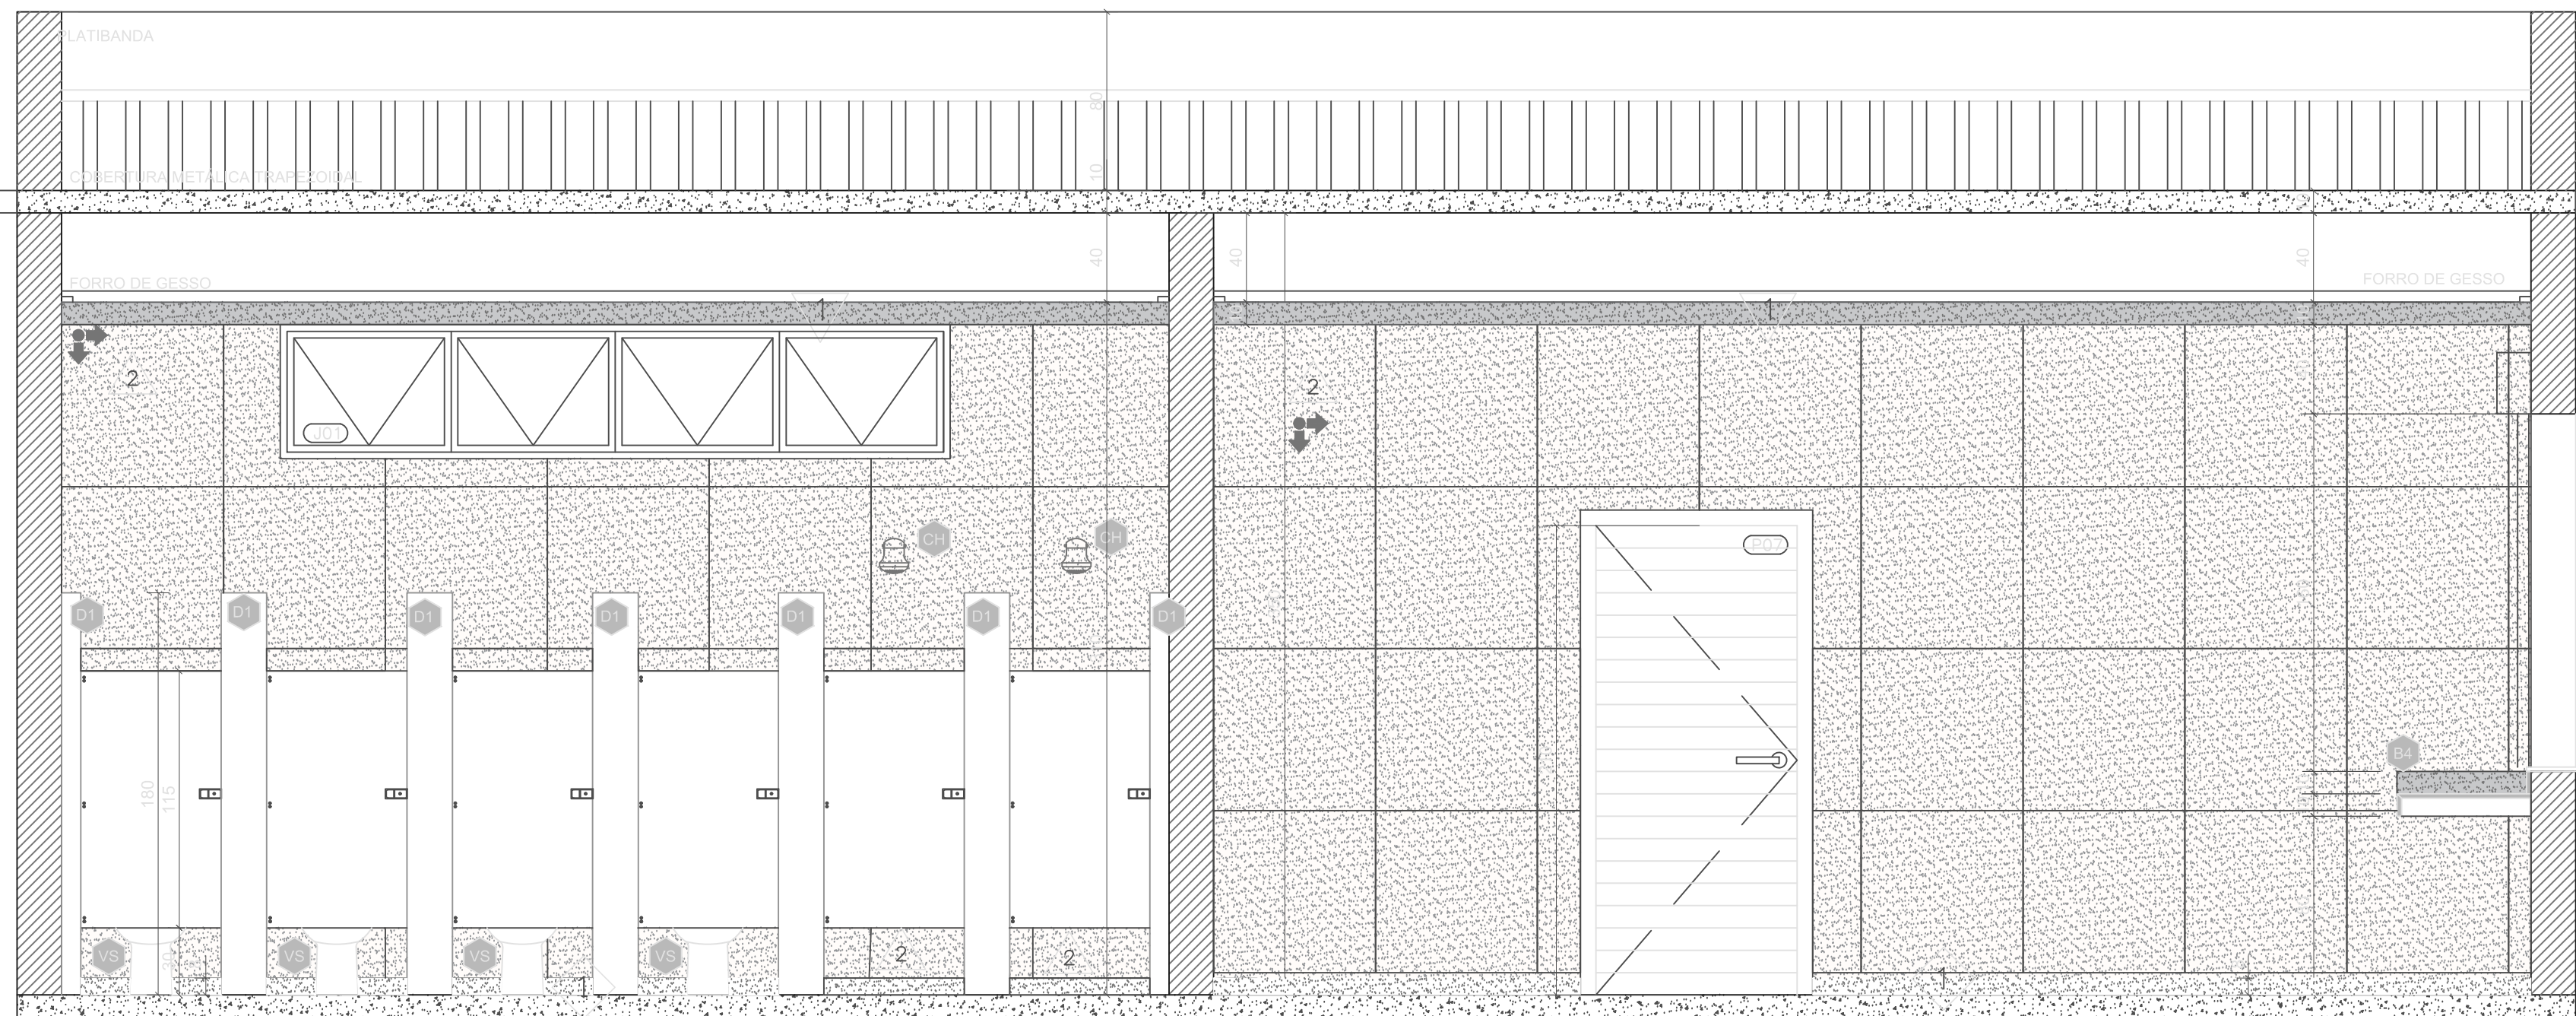

DETALHE QUIOSQUE
VISTA 1
1:25

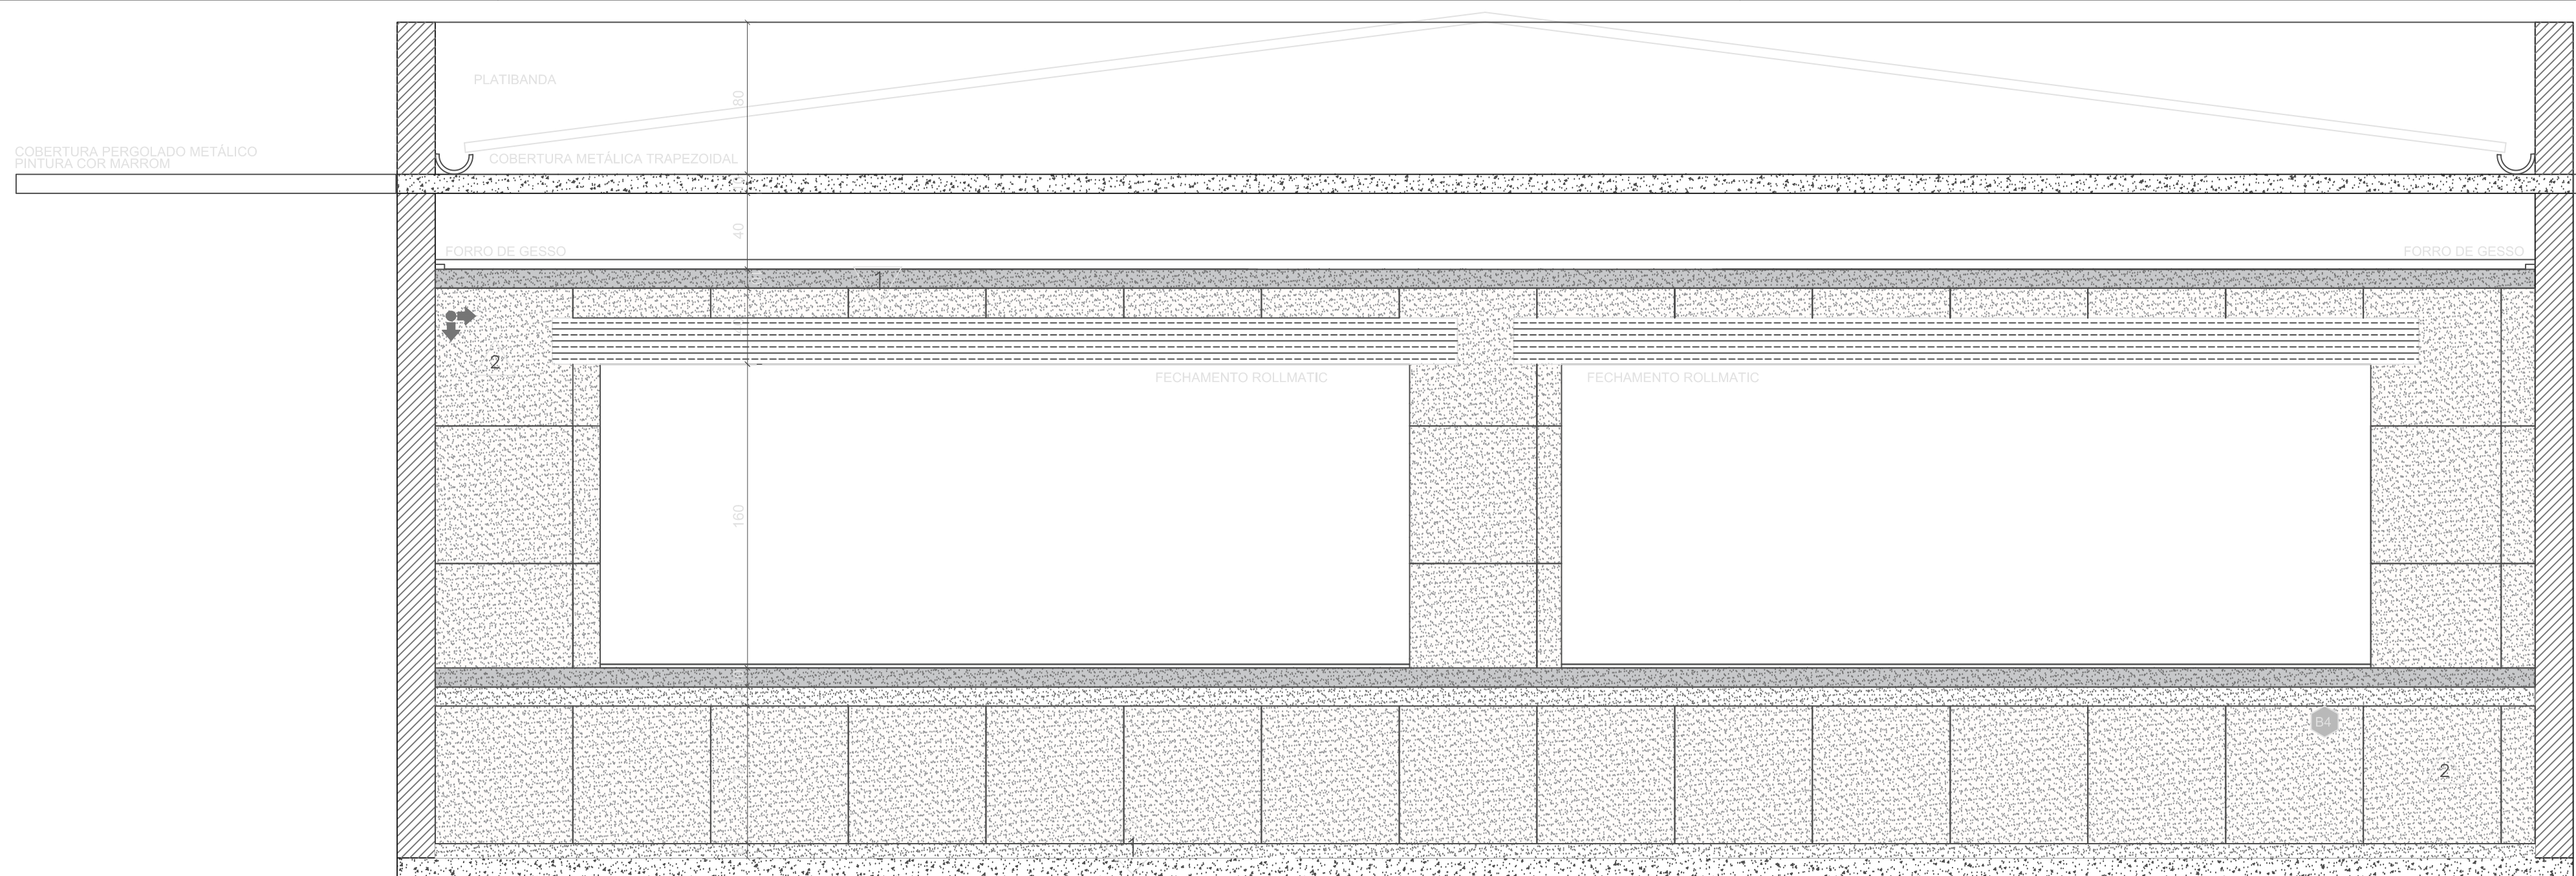

DETALHE QUIOSQUE
VISTA 2
1:25

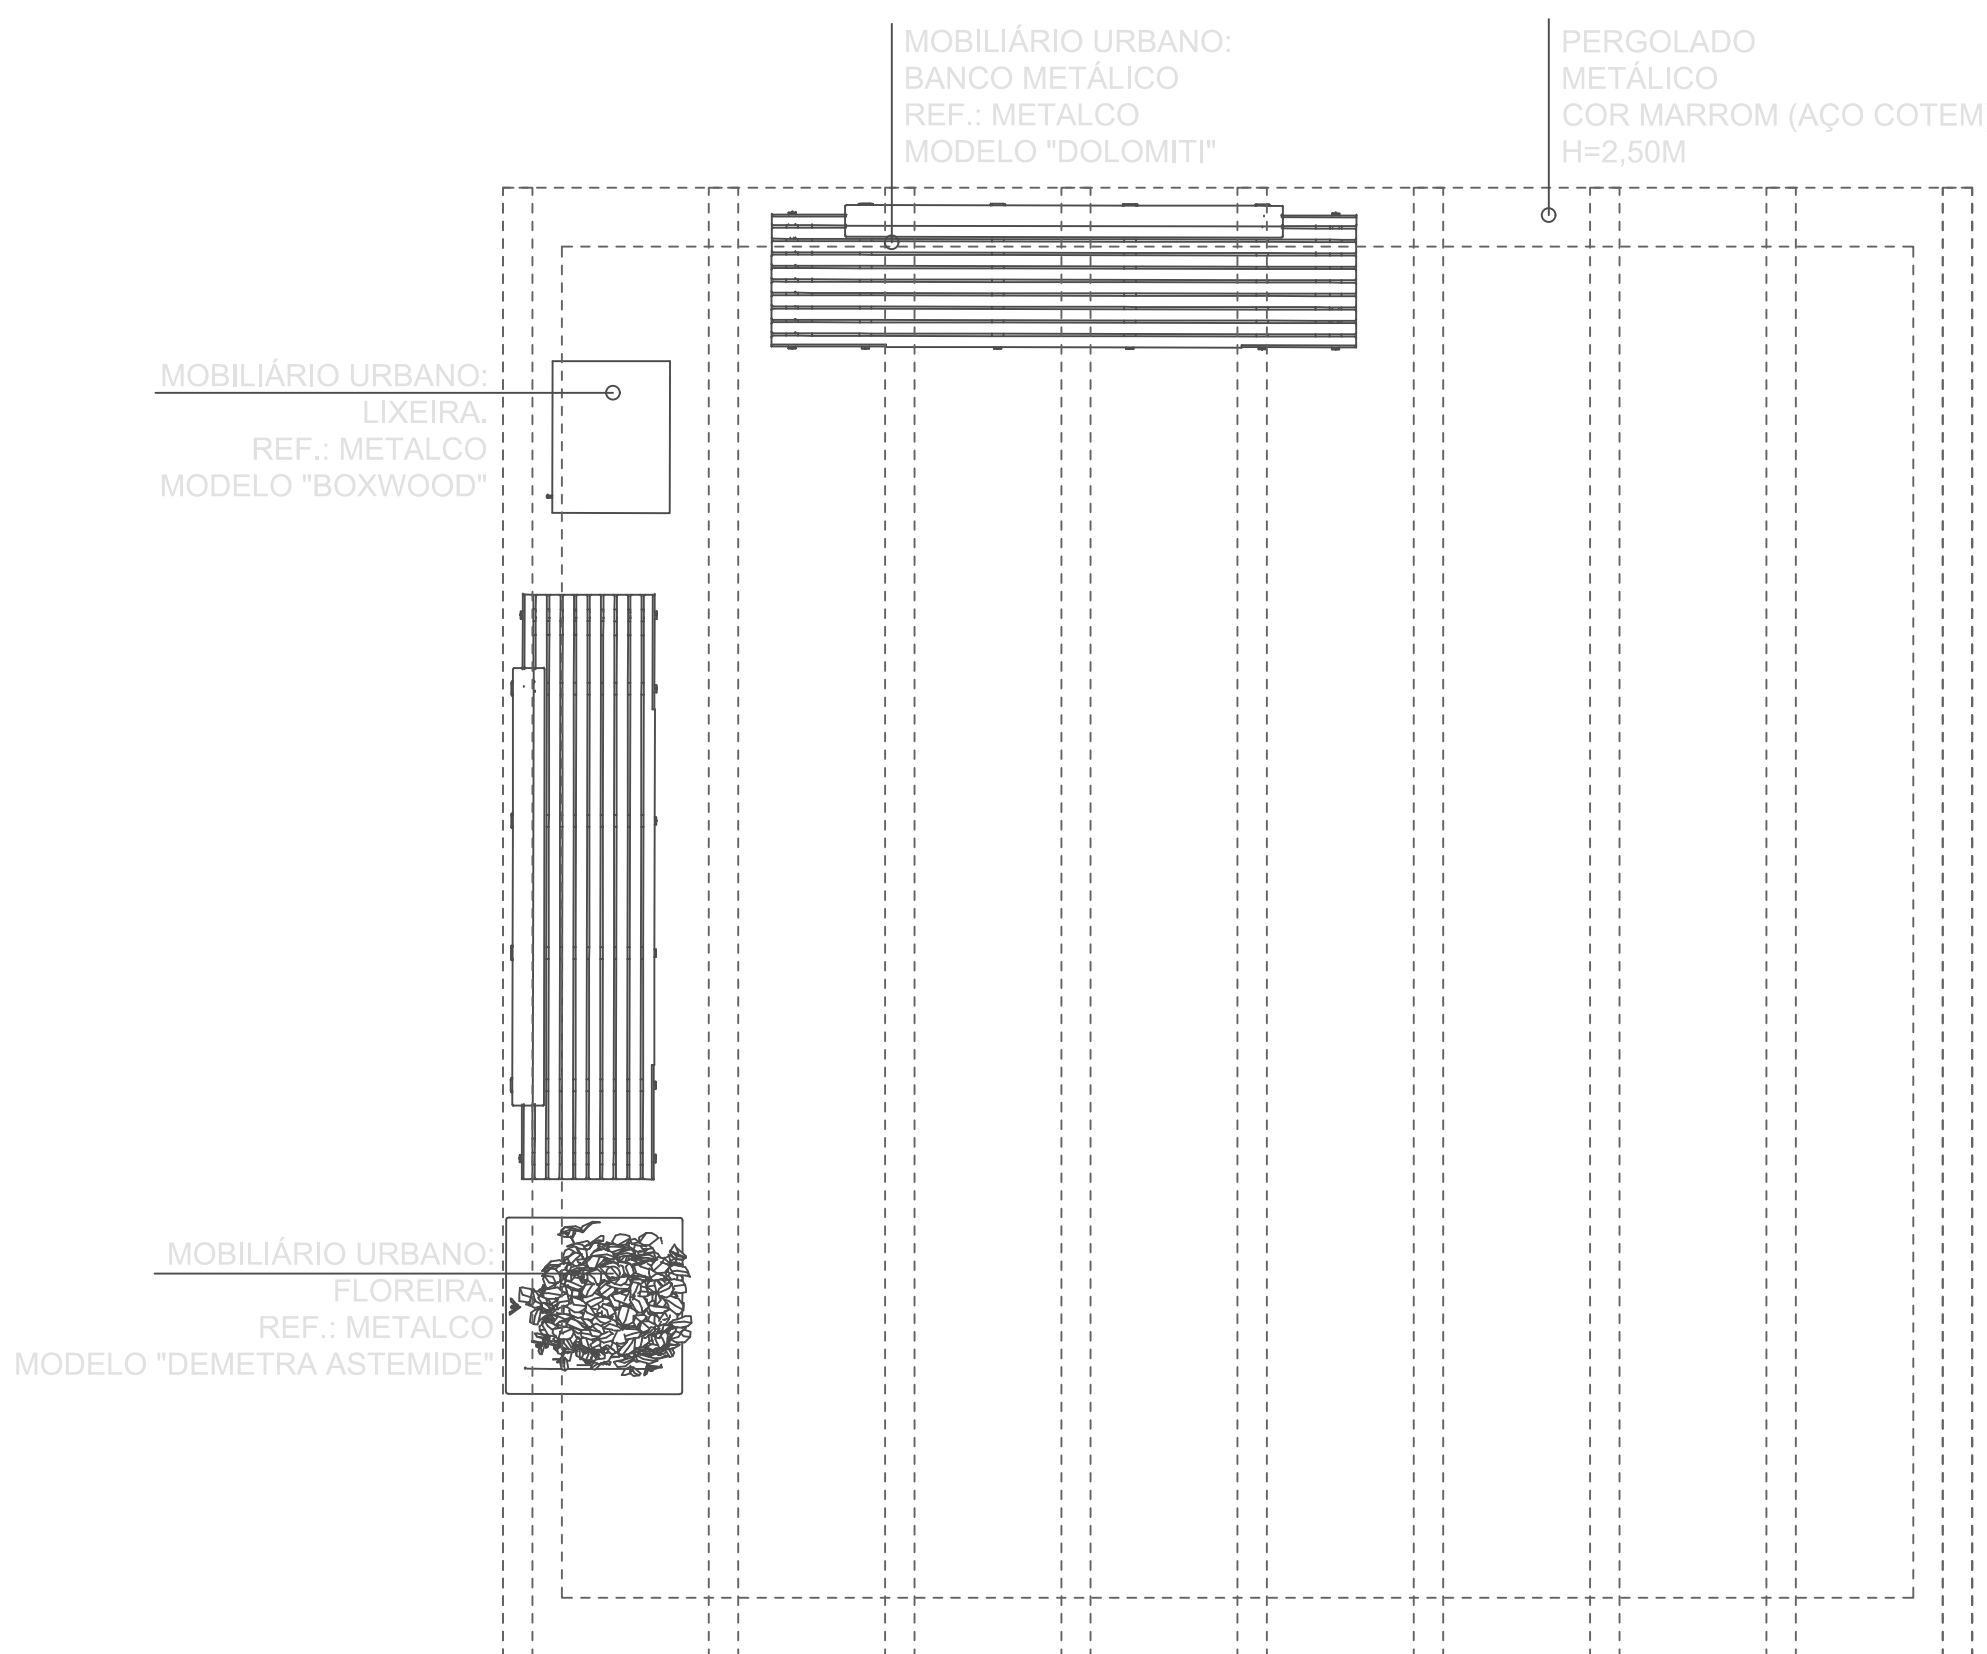

DETALHE MOBILIÁRIO URBANO
1:25

MAPA DE TETO	
REF.	TIPO
1	Feto emassado com gesso liso e pintado – cor branco neve.
MAPA DE PISO	
REF.	TIPO
1	Piso de Granito Preto São Gabriel
2	Piso em concreto desempenado e polido, e=5 cm
3	Piso revestido com tinta Epoxi especial para quadras poliesportivas
4	Porcelanato Esmeralda 80x80cm Retificado Referência: Paládio cinza Acetinada La Eliane PEI –3 junta 2mm
MAPA DE PAREDE	
REF.	TIPO
1	Revestimento em porcelanato de acabamento acetinado (80x80) - Referência: Mica Branca Rio-Slip; acetinado. Eterni.
2	Revestimento em porcelanato de acabamento acetinado (80x80) - Referência: Mica Branca Rio-Slip; acetinado. Eterni.
3	Parede com revestimento em pintura em estilo texturizado cor cinza claro
4	Revestimento em granito Branco Siena
5	Revestimento diferenciado de porcelanato CALIZA CURVAS OFF WHITE VEGGIE Aça cor azul escura
6	Pintura na cor branco gelo até o teto
7	Revestimento de ACM cinza médio
8	Revestimento de ACM Marrom (cor aço Corten)
9	Revestimento "pedra de vidro"
10	Brisa metálico vertical na cor Marrom
11	Pintura acrílica cinza médio
12	pintura acrílica. Ref.: cor ovelha suíça
13	Revestimento diferenciado de porcelanato. Ref.: Quartz Pico Cosmo MT 45x125 cm.
14	pintura acrílica. ext. Ref.: cor Brisa de Fajã Suíça
15	pintura acrílica. ext. Ref.: cor Branco Gelo
MAPA DE RODAPÉ E RODATELO	
1	Rodapé em granito Branco Siena polido
2	Rodateio em granito cinza castelo polido

ESPECIFICAÇÕES	
LOUÇAS	
COO	DESCRIÇÕES
VS	BANCA SANITÁRIA CONVENCIONAL COM ASSENTO NA COR BRANCA
LV1	CUBA DE LAVABO OVAL EM LOUÇA BRANCA - 400x300CM
LV2	LAVABO SUSPENSO COM COLUNA EM LOUÇA BRANCA PARA ACESSIBILIDADE
M1	MICROTOR INDIVIDUAL 55x55x55x27CM EM LOUÇA BRANCA
ACESSÓRIOS	
COO	DESCRIÇÕES
PA	PORTA PAINEL INCLINADA ROLÃO EM PLÁSTICO ABS. COM BRANCO
ES1	ESPELHO EM CRISTAL NACIONAL - 1400x1000CM
TORNEIRAS E REGISTROS	
COO	DESCRIÇÕES
CH	CHUVEIRO 150x150CM COM CORPO DE PLÁSTICO TÍPO BUCHA
TR1	TORNEIRA PARA LAVABO DE MESAS COM FECHAMENTO AUTOMÁTICO
DIVERSOS	
COO	DESCRIÇÕES
D1	DIVISÓRIA DE BANHEIRO INDIVIDUAL PRETO SÃO GABRIEL 11x115CM
D2	DIVISÓRIA DE BANHEIRO EM GRANITO PRETO SÃO GABRIEL 11x115CM
CB1	CUBA RETANGULAR DE COZINHA - EM AÇO INOX - ACABAMENTO ESCOVADO - 80x60x100CM
B1	BANDEJA DE GRANITO PARA ÁREAS MOLHADAS, POLIDO NAS FACES EXPOSTAS, COM FAIXA E RODADANÇAS - 115x90CM
B2	BANDEJA DE GRANITO PARA ÁREAS MOLHADAS, POLIDO NAS FACES EXPOSTAS, COM FAIXA E RODADANÇAS - 115x90CM
B3	BANDEJA DE GRANITO PARA ÁREAS MOLHADAS, POLIDO NAS FACES EXPOSTAS, COM FAIXA E RODADANÇAS - 115x90CM
B4	BANDEJA DE GRANITO PARA ÁREAS MOLHADAS, POLIDO NAS FACES EXPOSTAS, COM FAIXA E RODADANÇAS - 115x90CM
PR	PARTELA
BC1	BANCA DE GRANITO PARA ÁREAS MOLHADAS - POLIDO NAS FACES EXPOSTAS, COM TESTEIRA E RODADANÇAS - 115x90CM
BC2	BANCA DE GRANITO PARA ÁREAS MOLHADAS - POLIDO NAS FACES EXPOSTAS, COM TESTEIRA E RODADANÇAS - 115x90CM
EC	ESCALONAMENTO METÁLICO

SDU

SECRETARIA MUNICIPAL DE DESENVOLVIMENTO URBANO

PREFEITURA MUNICIPAL DE LAGOA SANTA

DIÓRGENES DE SOUZA BARBOSA

DIRETOR DE OBRAS

Engenheiro Civil

PROJETO DE REFORMA E AMPLIAÇÃO DO COMPLEXO POLIESPORTIVO

TRECHO FASE 2.1

ANTEPROJETO

DETALHE QUIOSQUE

DETALHE MOBILIÁRIO URBANO

2

DATA

ESCALA INDICADA