



DETALHE QUIOSQUE
PLANTA - INTERNA
1:25

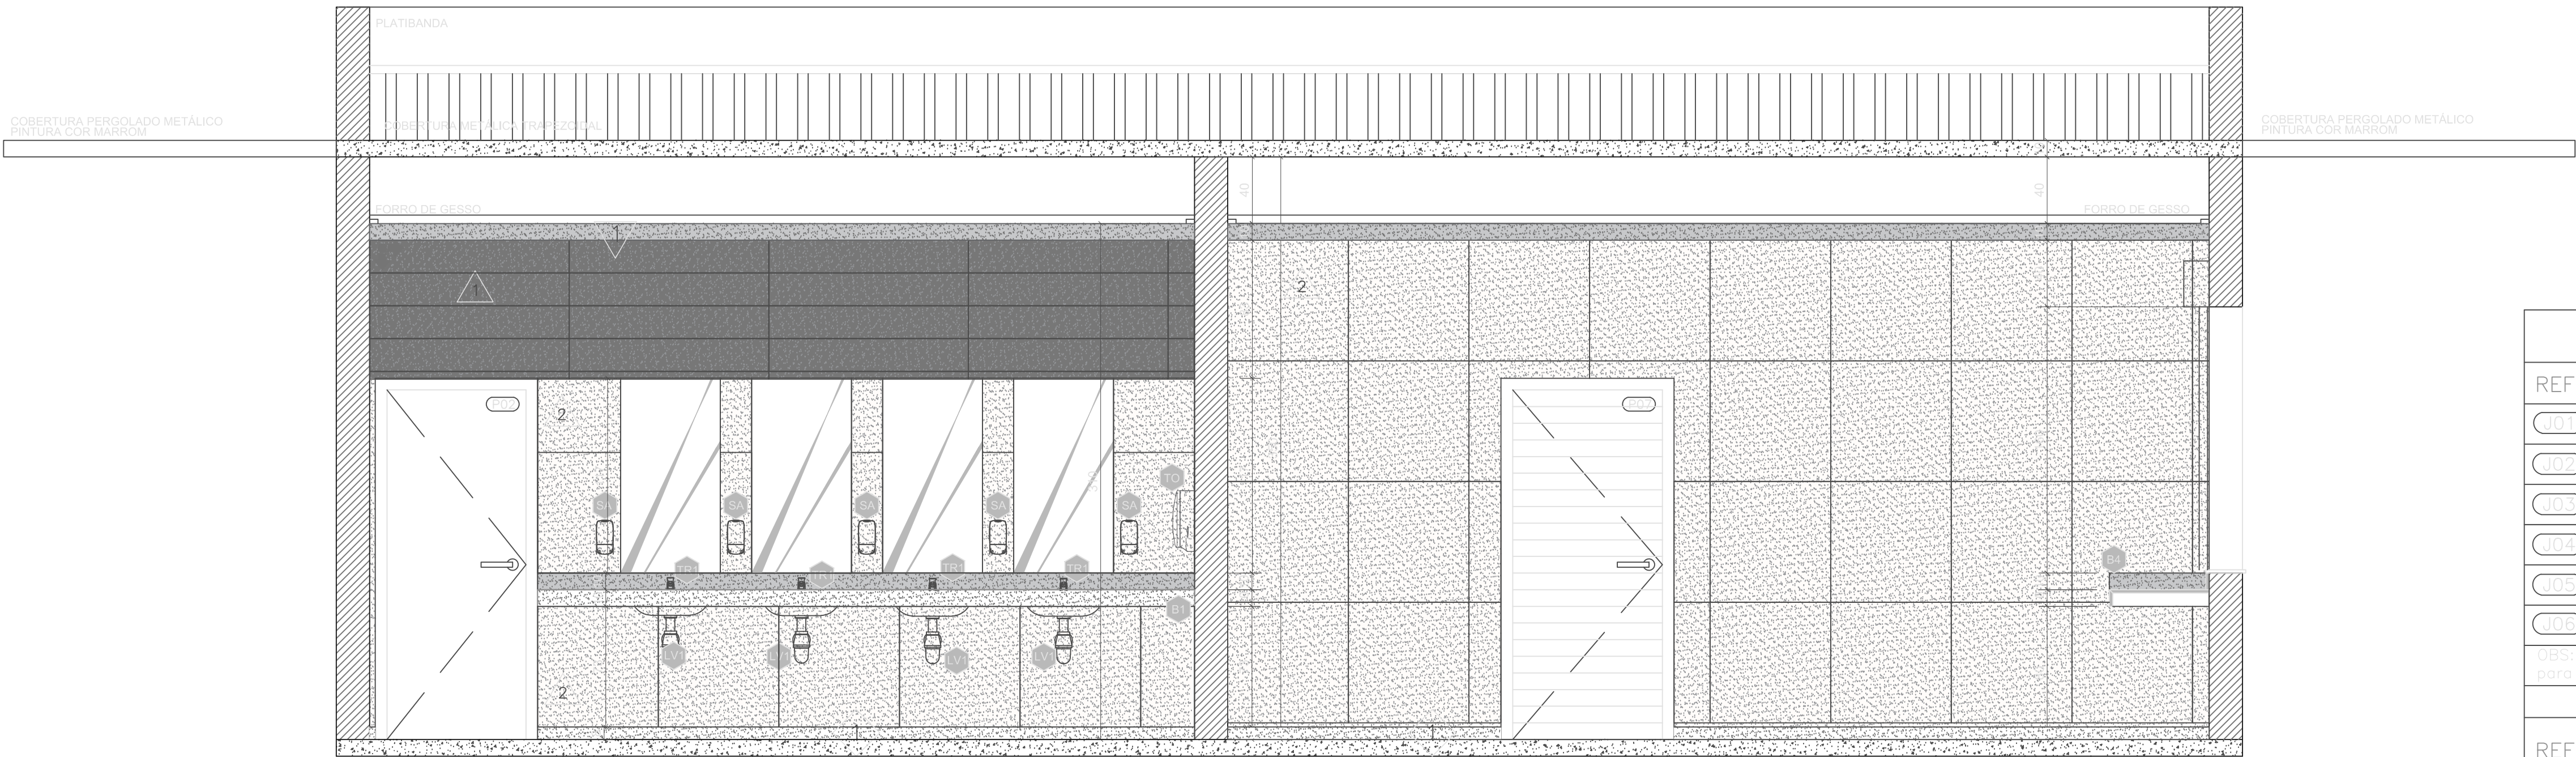

DETALHE QUIOSQUE
VISTA 4
1:25

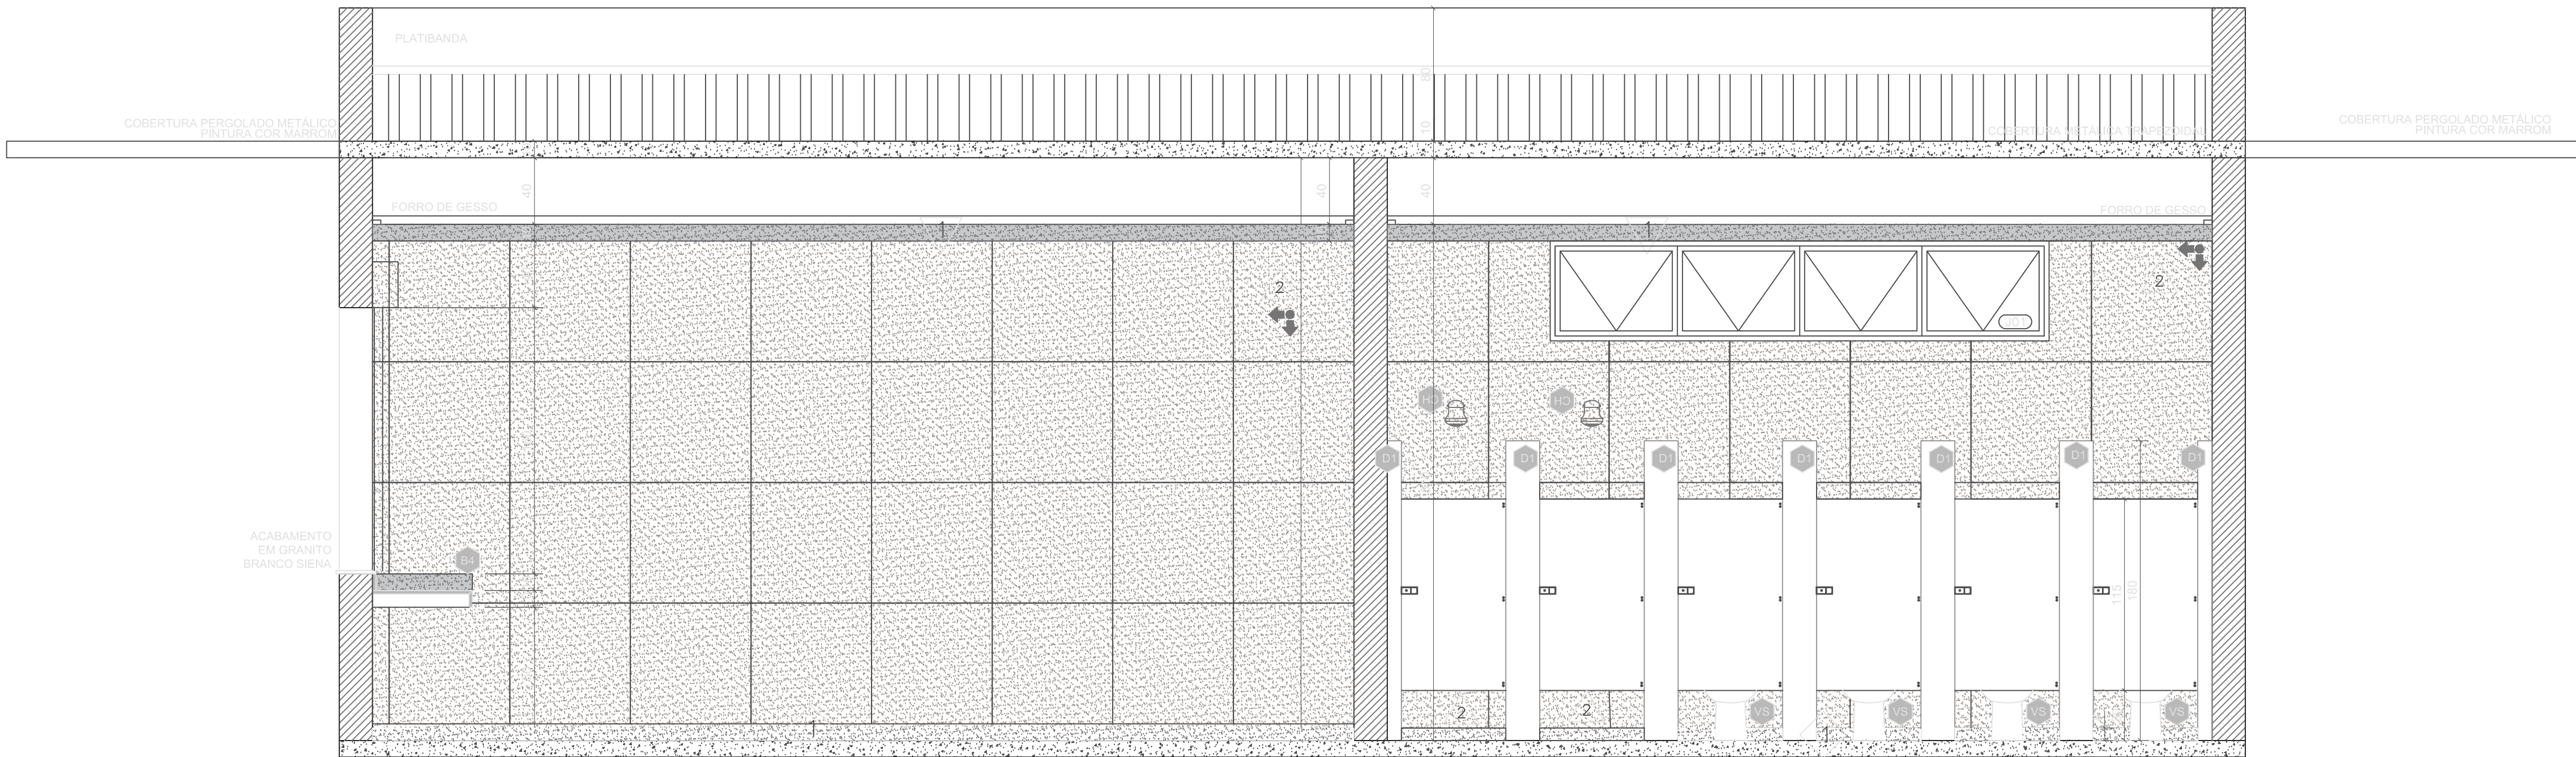

DETALHE QUIOSQUE
VISTA 3
1:25

OBSERVAÇÕES

É IMPRESCINDÍVEL QUE SE FAÇA PROJETO ESTRUTURAL, INCLUINDO PERICIA ESTRUTURAL DA EDIFICAÇÃO EXISTENTE POR RESPONSÁVEL TÉCNICO ADEQUADO. DEVERÁ SER REALIZADO PRO PODOTÁTI, DEVE SER FEITO UM PROJETO PARA A INSTALAÇÃO DESTE PISO.

TODO O PROJETO DEVERÁ SEGUIR AS NORMAS ABNT NBR 9060, ALÉM DAS DEMAIS NORMAS OBRAS E PROJETOS. DEVERÁ SER FEITO PROJETO EXECUTIVO E COMPATIBILIZAÇÃO COM PROJETO ESTRUTURAL. DEVERÁ SER FEITO PROJETO EXECUTIVO E COMPATIBILIZAÇÃO COM PROJETO ESTRUTURAL.

ESPECIFICAÇÕES	
LOUÇAS	
LO01	DESCRİÇÕES
TO	CAVİDADE DE VİDİO AUTOMATİC AÇO INOX 2x SISTEMA ABNT - VİDİO 30x50

LEGENDA DE JANELAS			
REF.	DIMENSİÖES (cm)	QUANT.	TIPO
J001	250x60/175	05	Janela máxima ar (alumínio e vidro) pintura para metal grafite fosco
J002	250x60/175	02	Janela máxima ar (alumínio e vidro) pintura para metal grafite fosco
J003	285x125/110	01	Janela correr (alumínio e vidro) pintura para metal grafite fosco
J004	100x50/160	08	Janela máxima ar (alumínio e vidro) pintura para metal grafite fosco
J005	250x50/217	02	Janela máxima ar (alumínio e vidro) pintura para metal grafite fosco
J006	70x50/180	01	Janela máxima ar (alumínio e vidro) pintura para metal grafite fosco
OBS: todas as janelas serão em alumínio e receberão pintura para metal grafite fosco			
LEGENDA DE PORTAS			
REF.	DIMENSİÖES (cm)	QUANT.	TIPO
P001	80x210	002	Porta - tipo - 90 - madeira - madeira esmerilhada, 1 folha de vidro
P002	80x210	12	Porta - tipo - 90 - madeira - madeira esmerilhada, 1 folha de vidro
P003	285x210	01	Porta de correr de vidro temperado - esquadra em alumínio
P004	80x210	03	Porta - tipo - 90 - madeira - madeira esmerilhada, 1 folha de vidro
P005	285x300	04	Porta de correr de vidro temperado - esquadra em alumínio
P006	80x210	02	Porta de vidro laminado
P007	90x210	01	Porta de vidro laminado

MAPA DE TETO	
REF.	TIPO
1	Teto em gesso liso e pintado - cor branco neve.
MAPA DE PISO	
REF.	TIPO
1	Piso de Granito Preto São Gabriel
2	Piso em concreto desempenado e polido, esp. 5 cm
3	Piso revestido com tinta Epoxi especial para quadras poliesportivas
4	Porcelanato Esmerilhado 80x80cm Retificado Referência: Paládio cinza Acetinada La Eliane PEI -3 junta 2mm
MAPA DE PAREDE	
REF.	TIPO
1	Revestimento em porcelanato de acabamento acetinado (80x80) - Referência: Boli Coromel Acetinado Eliane
2	Revestimento em porcelanato de acabamento acetinado (80x80) - Referência: Micron Branco 10x-50p; acetinado Eliane
3	Parede com revestimento em pintura em estilo texturizado cor cinza claro
4	Revestimento em granito Branco Siena
5	Revestimento diferenciado de porcelanato CALIZA CURVAS OFF WHITE VEGGIE Aço cor azul escuro
6	Pintura na cor branco gelo até o teto
7	Revestimento de ACM cinza médio
8	Revestimento de ACM Marrom (cor aço Corten)
9	Revestimento "pedra de vidro"
10	Brisa metálico vertical na cor Marrom
11	Pintura acrílica cinza médio
12	Pintura acrílica, Ref.: cor ovelha suíça
13	Revestimento diferenciado de porcelanato, Ref.: Quiche Pico Gama MT 45x125 cm
14	Pintura acrílica, ext. Ref.: cor Beto de Fajão Suíça
15	Pintura acrílica, ext. Ref.: cor Branco Gelo
MAPA DE RODAPÉ E RODATETO	
1	Rodapé em granito Branco Siena polido
2	Rodateto em granito cinza castelo polido

SDU

SECRETARIA MUNICIPAL DE DESENVOLVIMENTO URBANO

PREFEITURA MUNICIPAL DE LAGOA SANTA

DIÓRGENES DE SOUZA BARBOSA
DIRETOR DE OBRAS
Engenheiro Civil

PROJETO DE REFORMA E AMPLIAÇÃO DO COMPLEXO POLIESPORTIVO
TRECHO FASE 2.1
ANTEPROJETO

DETALHES QUIOSQUE

ESCALA: INDICADA

FOLHA: 3
DATA: